


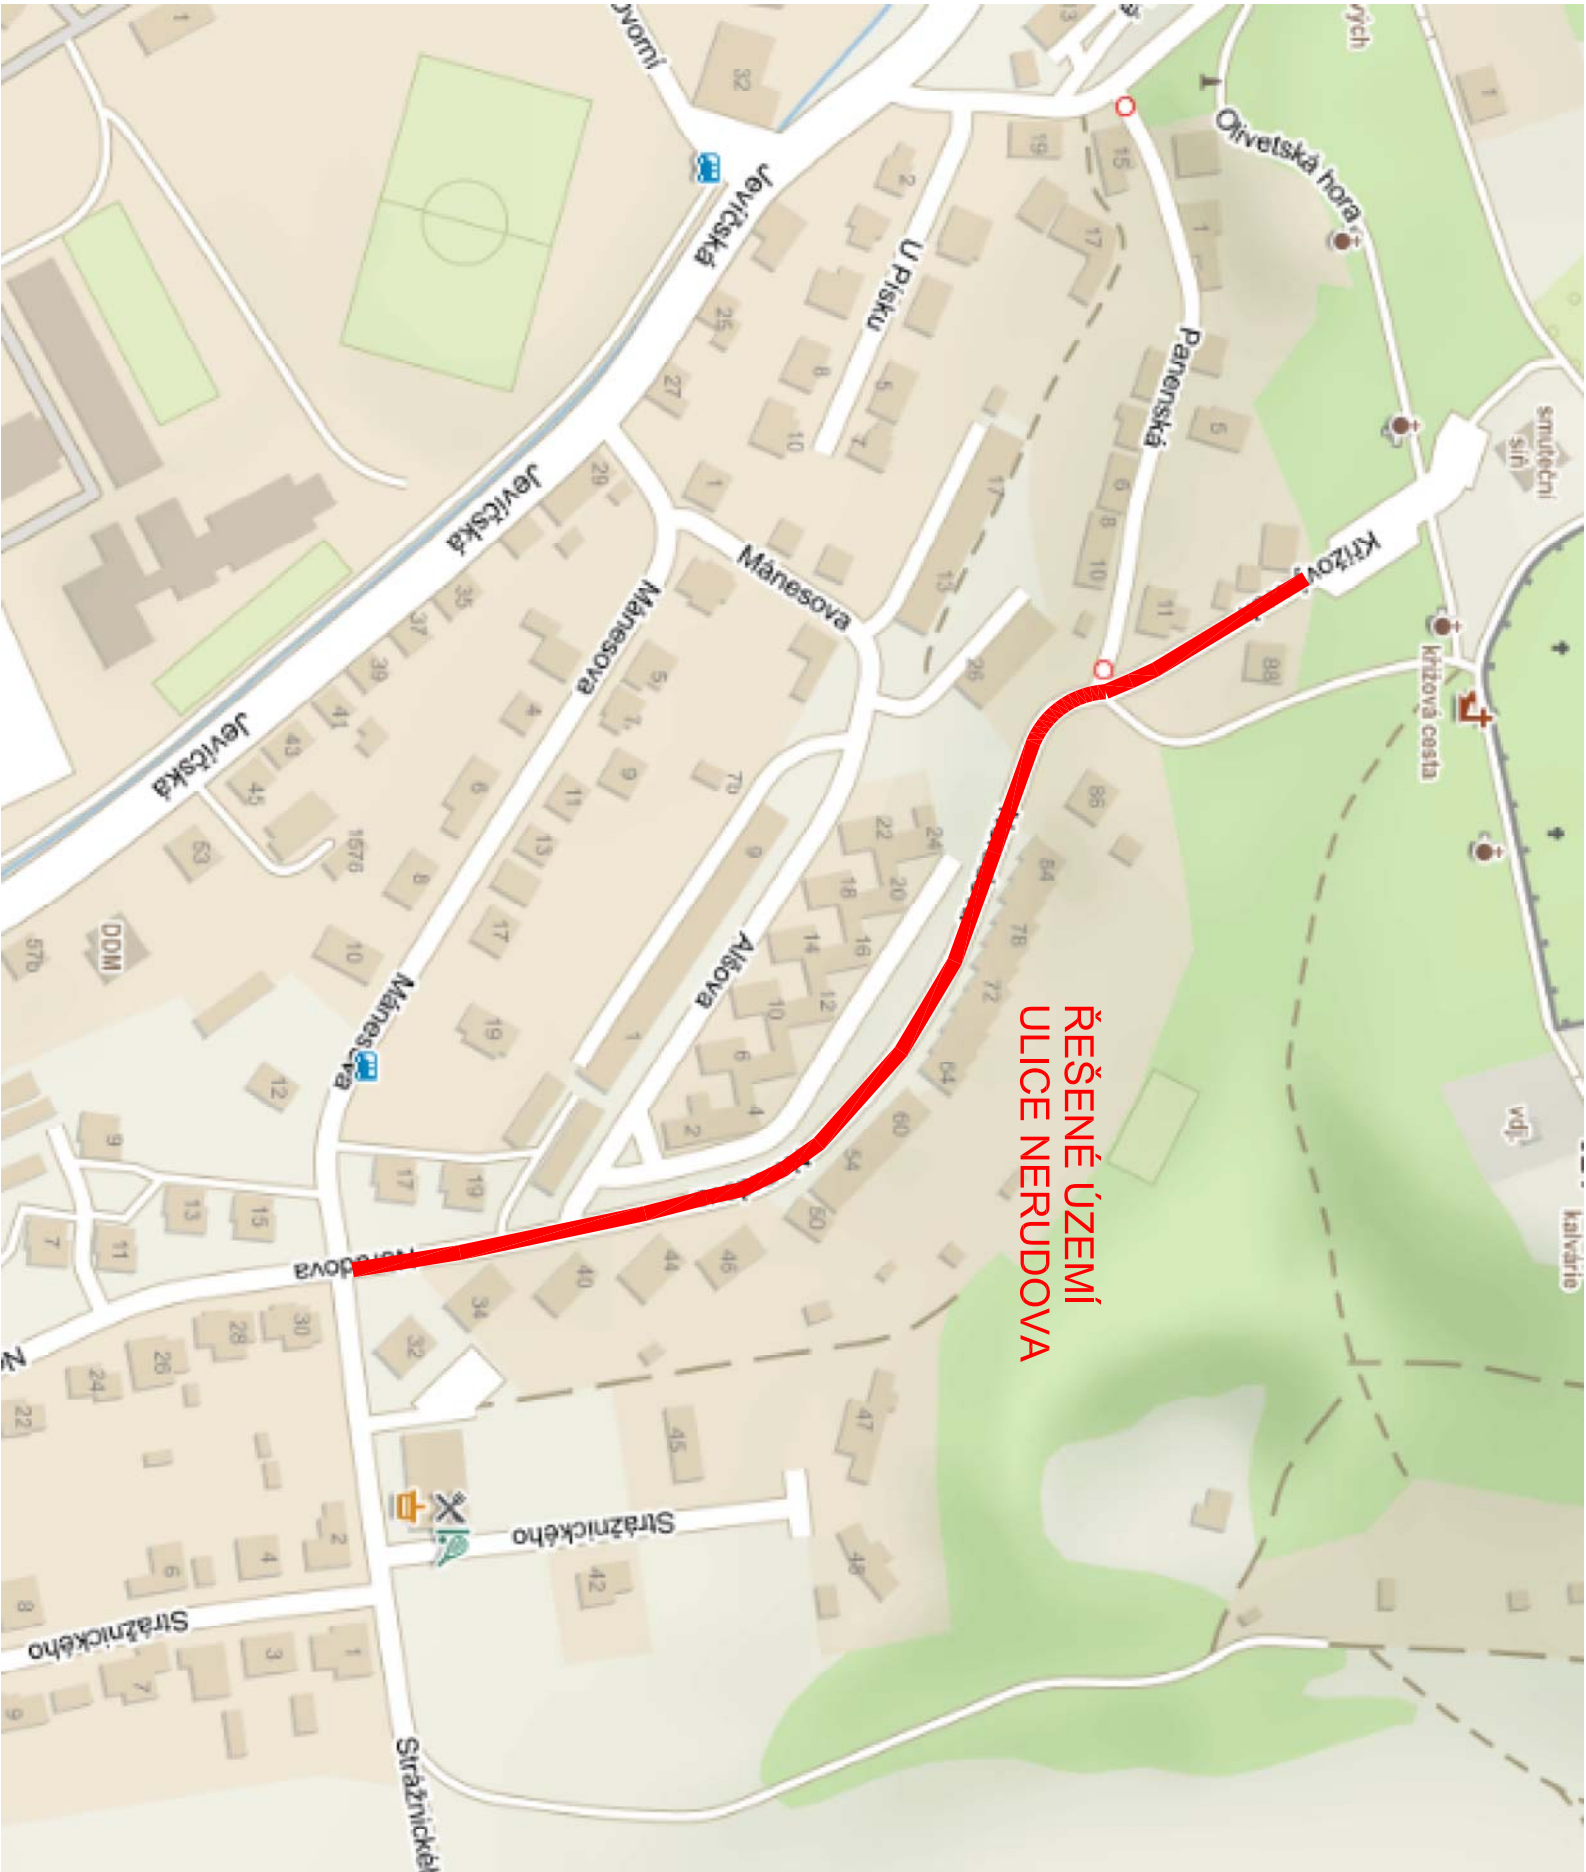

ZODP.PROJEKTANT	VYPRACOVAL	KRESLIL	KONTROLOVAL
KLODNER L.	KLODNER L.	ING. A. VRASPIROVÁ	
<i>Podtun</i>	<i>Podtun</i>	<i>Ilavský</i>	
KRAJ:	PARDOBICKÝ	MĚSTO:	MORAVSKÁ TŘEBOVÁ
INVESTOR:	Město Moravská Třebová, Nárn. T.G.Masaryka č. 29, 571 01 Moravská Třebová		
AKCE :	Oprava místní komunikace ulice Nerudova v Moravské Třebové		
OBJEKT : C	SITUÁČNÍ VÝKRESY		
OBSAH :	SITUÁČNÍ VÝKRES ŠIRŠÍCH VZTAHŮ		
FORMÁT	2A4		
MĚŘÍTKO	10/2022		
DATUM	DUSP-DVZ		
STUPEŇ	10-10-22		
Č. VÝKR.	PARÉ		
C.1			

PROJEKTOVÁ A INŽENYRSKÁ FIRMA
KLODNER LUBOMÍR
ROHOZNÁ 366, 569 72 ROHOZNÁ
IČO: 455 88 481
tel: 608 524 519
e-mail: lkiodner@oiaas.cz