



SILNIČNÍ KANÁLOVÁ VPUŠŤ 1:20

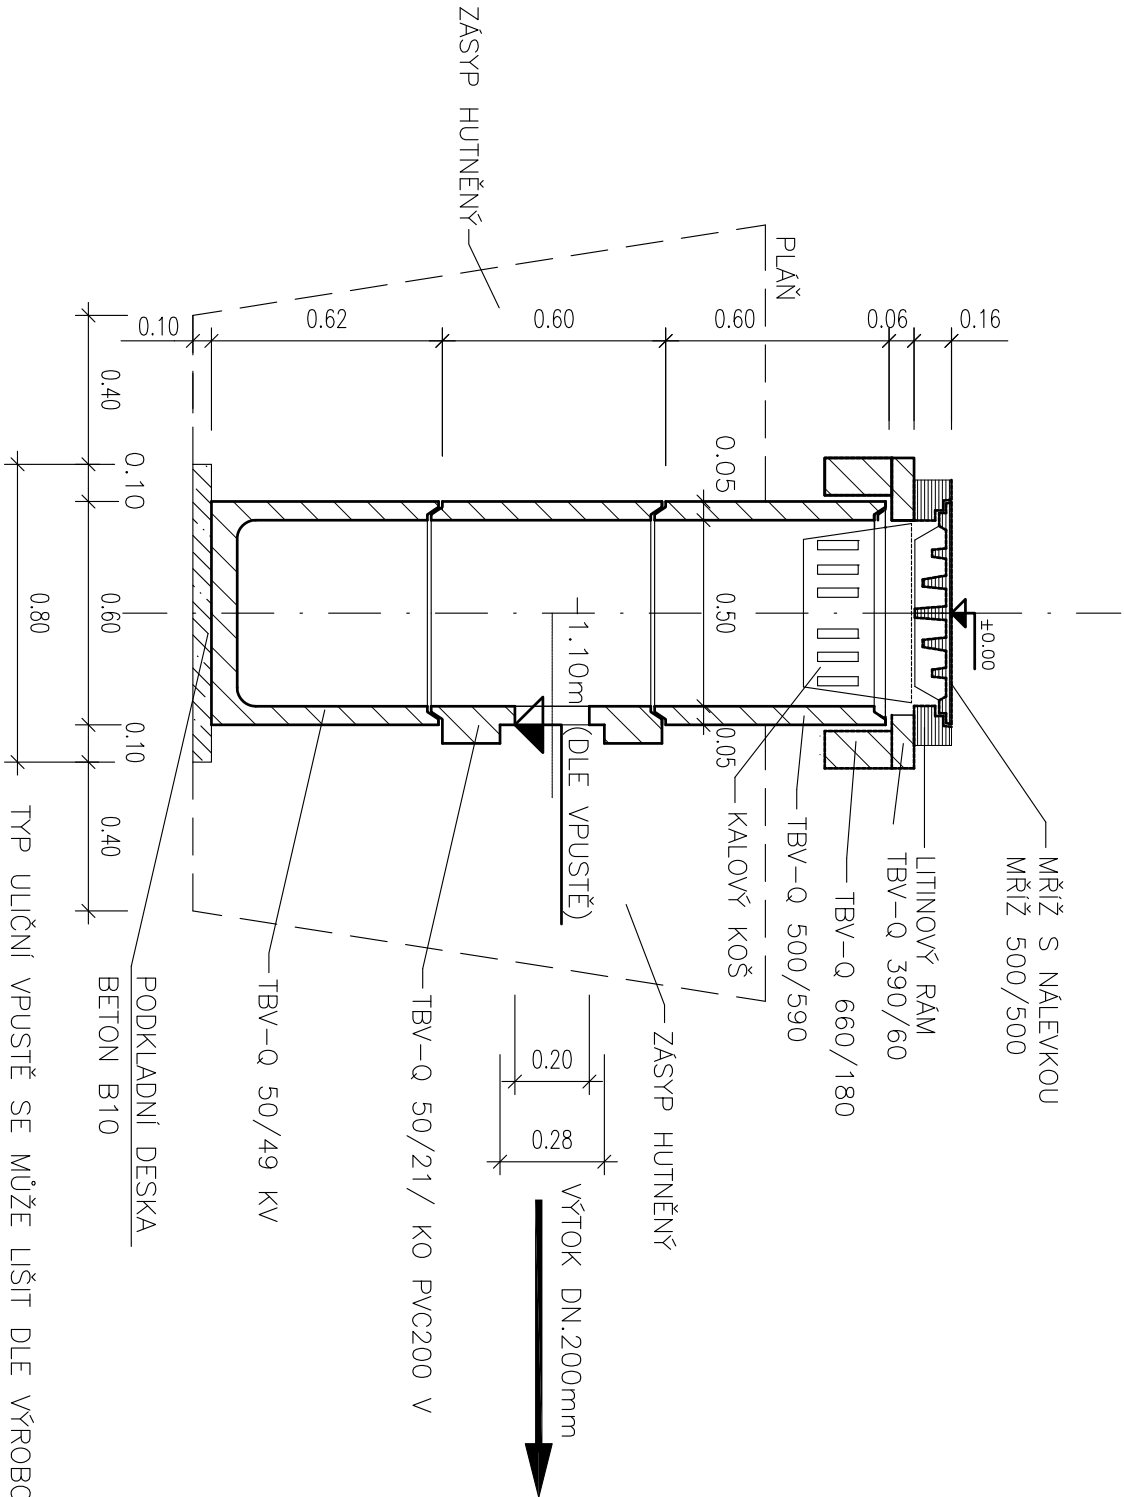

LINIOVÉ ODVODNĚNÍ


DN 300

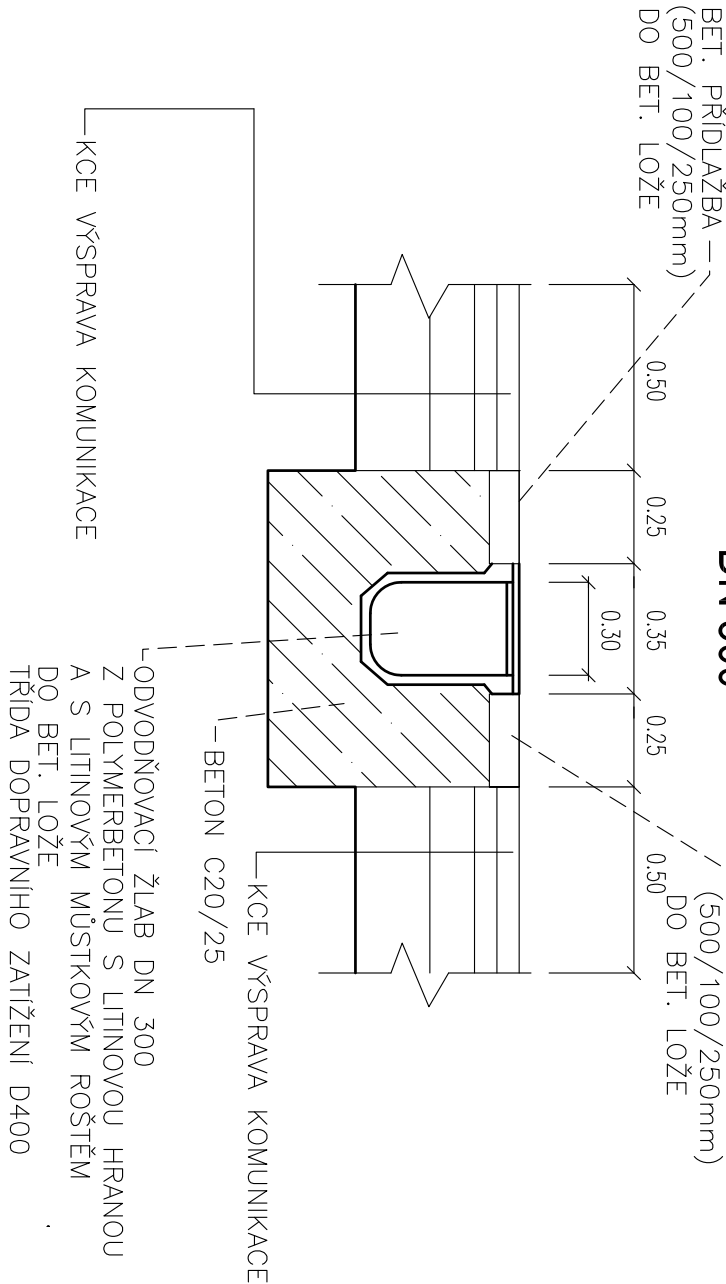

POTRUBÍ PVC

DN 200 mm – PŘÍPOJKY VPUSTÍ

ULOŽENÍ POTRUBÍ 1 : 20

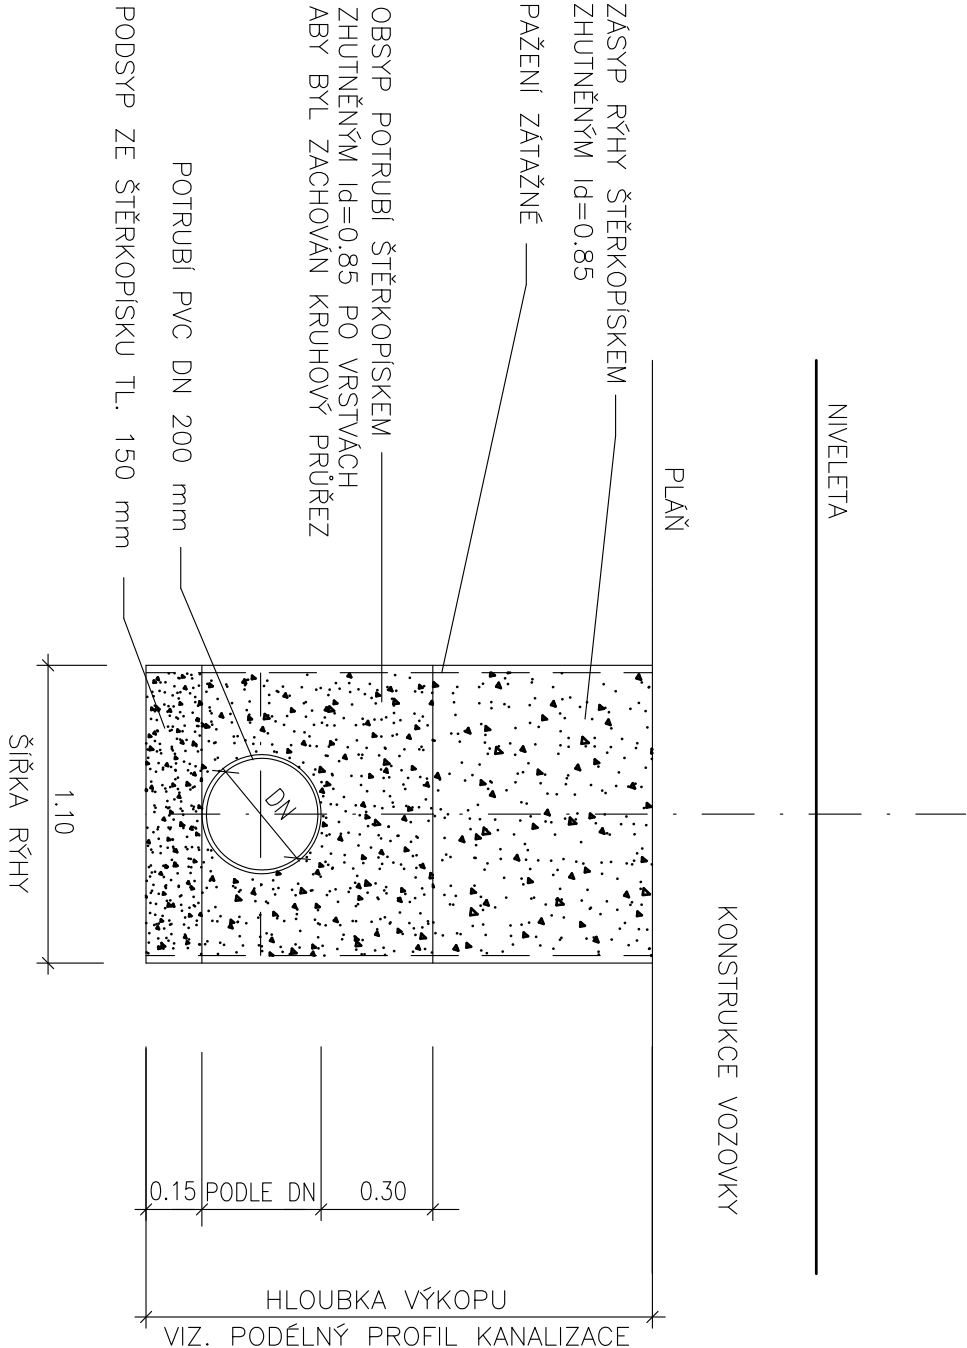

SOUŘADNICOVÝ SYSTÉM SÍTK, VÝŠKOVÝ SYSTÉM B.p.v.

ZODP.PROJEKTANT	VÝPRACOVAL	KRESLIL	KONTROLOVAL	PROJEKTOVÁ A INŽENÝRSKÁ FIRMA KLODNER LUBOMÍR ROHOZNÁ 366, 569 72 ROHOZNÁ IČO: 455 68 481 tel: 608 524 519 e-mail: l.klodner@tlis.cz
KLODNER L.	KLODNER L.	ING. A. VRASPIROVÁ		
KRAJ: Pardubický	MĚSTO: Moravská Třebová	MORAVSKÁ TŘEBOVÁ	FORMAT	2A4
INVESTOR: Město Moravská Třebová, Nám. T.G.Masaryka č. 29, 571 01 Moravská Třebová			MĚŘITKO	1:20
AKCE : Oprava místní komunikace ulice Nerudova v Moravské Třebové			DATUM	10/2022
OBJEKT : SO 101 – KOMUNIKACE			STUPĚŇ	DUSP-DVZ
OBSAH : ODVODNĚNÍ			ČÍS.ZAK.	10-10-22
			Č. VÝKR.	PARÉ