

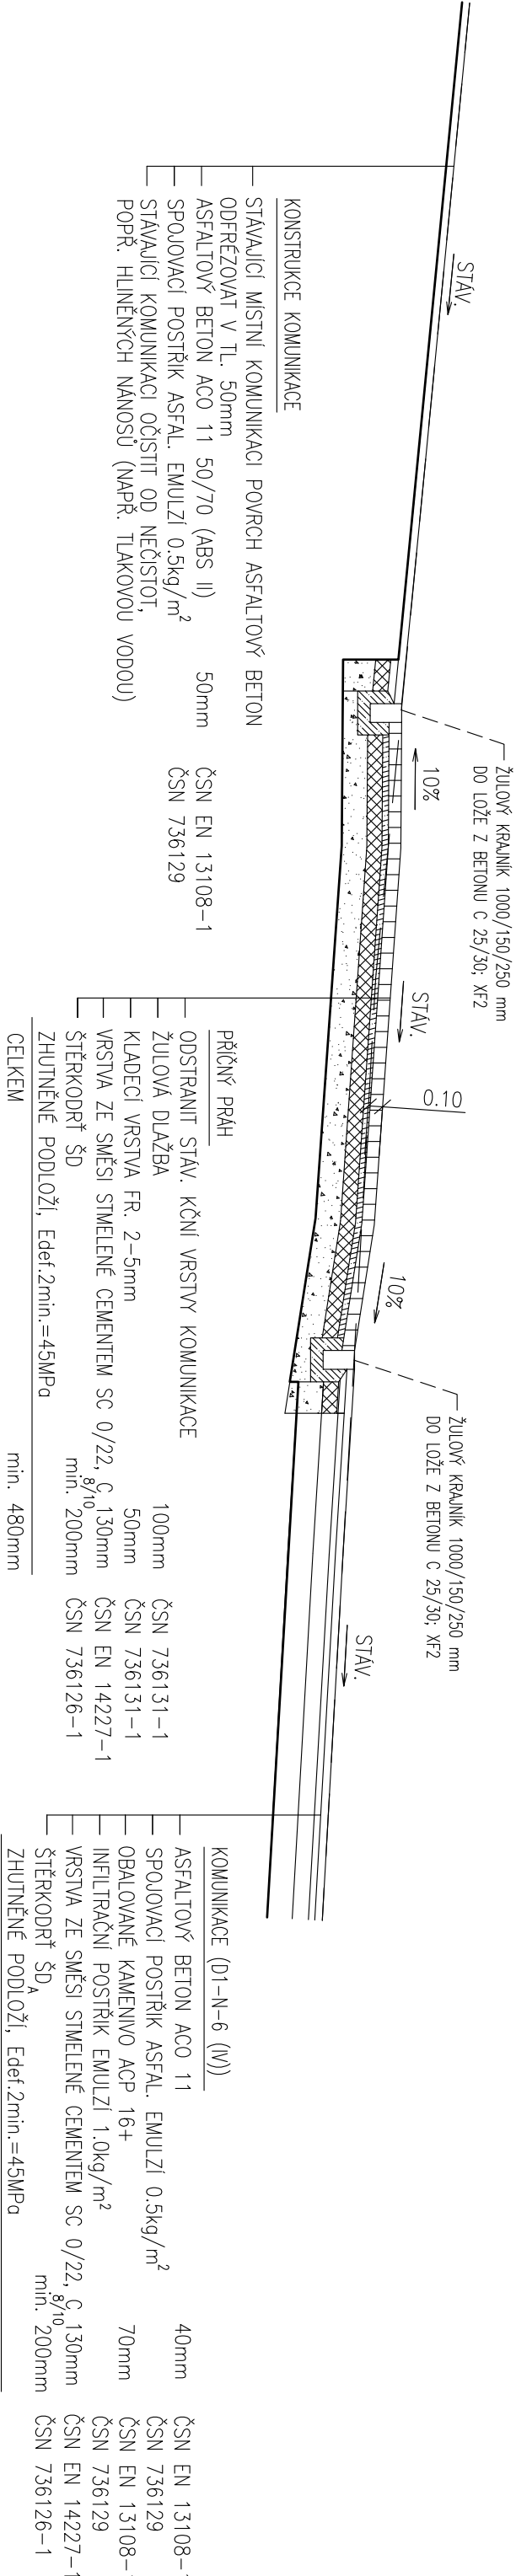


VZOROVÝ PŘÍČNÝ ŘEZ
ZPOMALOVACÍ PŘÍČNÝ PRÁH
MÍSTNÍ KOMUNIKACE ULICE NERUDOVA

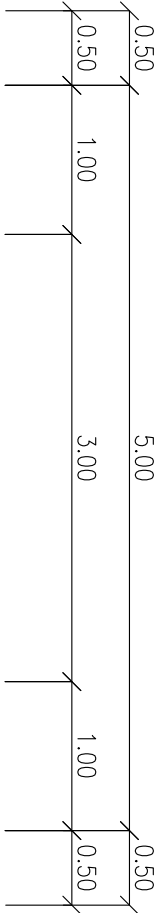

PŮDORYS

BETONOVÝ OBRUBNÍK SILNÍČNÍ (1000/150/250mm)
DO LOŽE Z BETONU C 25/30; XF2

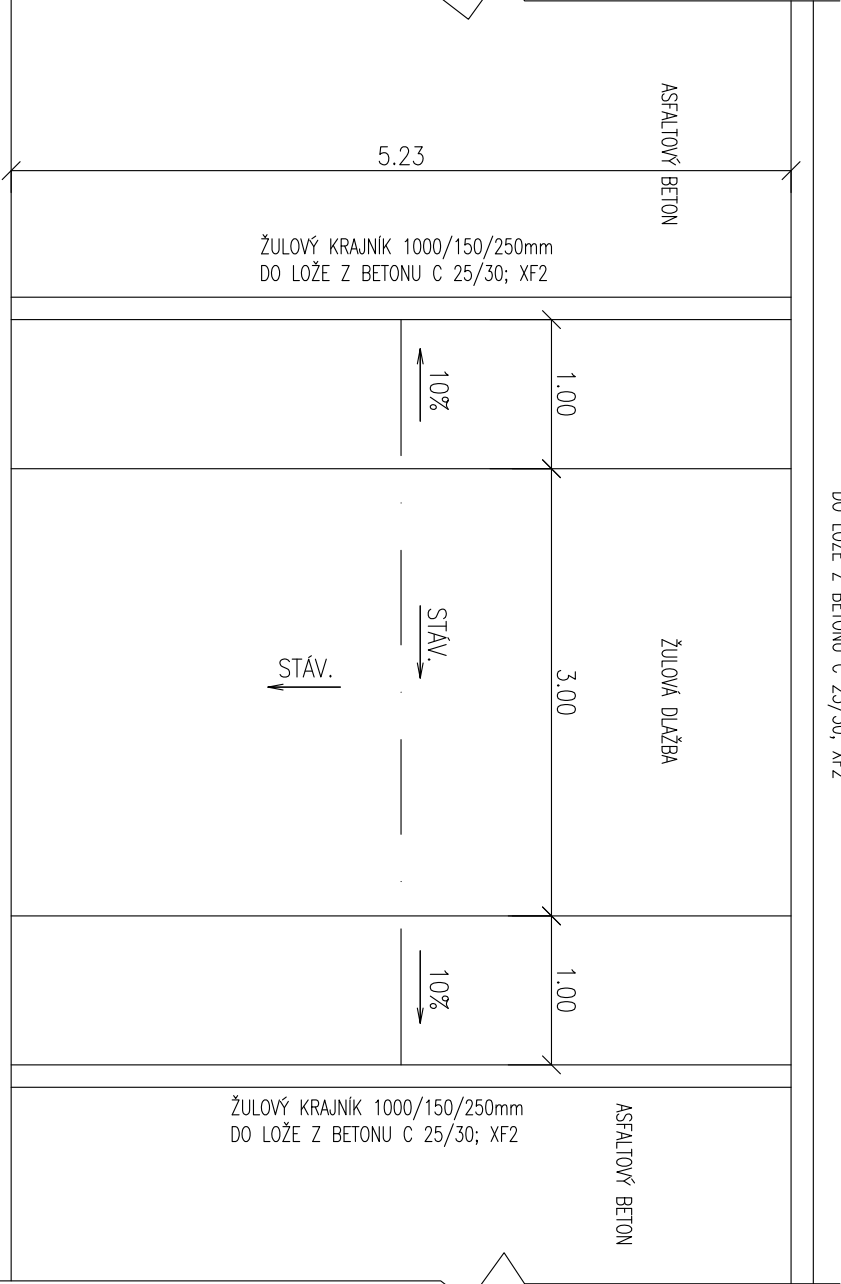

BETONOVÝ OBRUBNÍK SILNÍČNÍ (1000/150/250mm)
DO LOŽE Z BETONU C 25/30; XF2

ZODP.PROJEKTANT	VYPRACOVAL	KRESLIL	KONTROLOVAL
KLODNER L.	KLODNER L.	ING. A. VRASPIROVÁ	
<i>Klodner</i>	<i>Klodner</i>		
KRAJ:	Pardubický	MĚSTO:	Moravská Třebová
INVESTOR:	Město Moravská Třebová, Nám. T.G.Masaryka č. 29, 571 01 Moravská Třebová		
AKCE :	Oprava místní komunikace ulice Nerudova v Moravské Třebové		
OBJEKT : SO 101 – KOMUNIKACE			
OBSAH :	ZPOMALOVACÍ PŘÍČNÝ PRÁH		
	D.1.1.6		

PROJEKTOVÁ A INŽENÝRSKÁ FIRMA KLODNER LUBOMÍR ROHOZNÁ 366, 569 72 ROHOZNÁ IČO: 455 68 481 tel: 608 524 519 e-mail: lklochner@tiscs.cz	FORMÁT	2A4
MĚŘÍTKO	1:50	
DATUM	10/2022	
STUPĚŇ	DUSP-DVZ	
ČÍS.ZAK.	10-10-22	
Č. VÝKR.	PARÉ	