

VZOROVÝ PŘÍČNÝ ŘEZ
KM 0.000 00 - 0.047 30

MÍSTNÍ KOMUNIKACE ULICE NERUDOVA

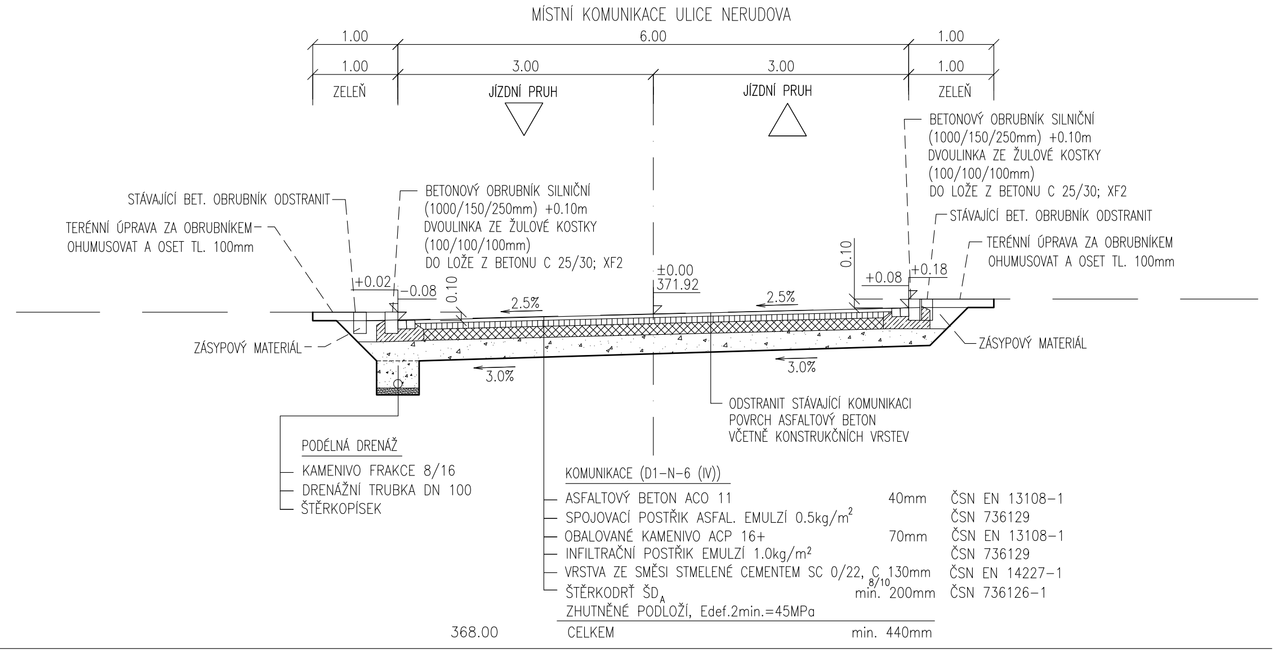


VZOROVÝ PŘÍČNÝ ŘEZ

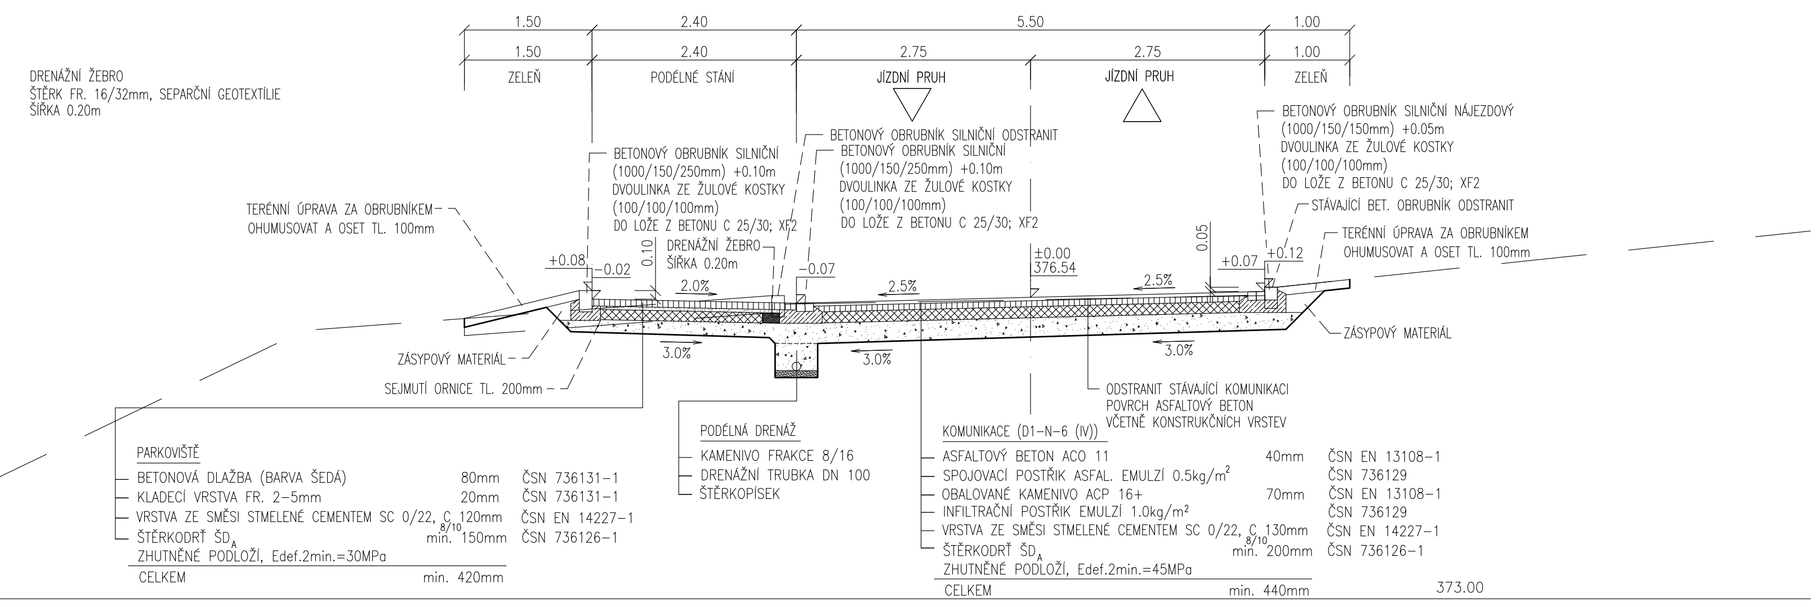


VZOROVÝ PŘÍČNÝ ŘEZ
KM 0.000 00 - 0.047 30

MÍSTNÍ KOMUNIKACE ULICE NERUDOVA

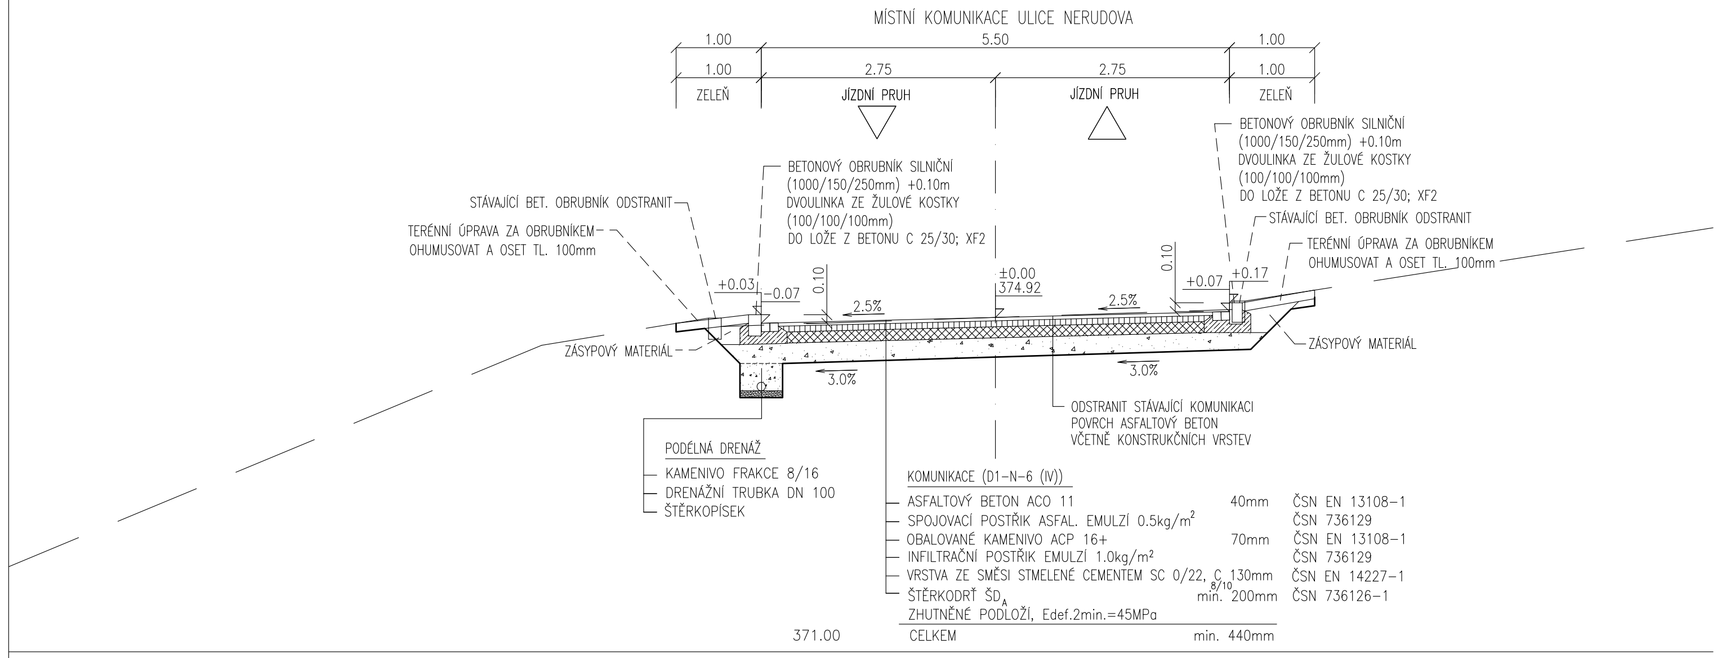

VZOROVÝ PŘÍČNÝ ŘEZ
KM 0.351 45 - KÚ 0.417 53

MÍSTNÍ KOMUNIKACE ULICE NERUDOVA

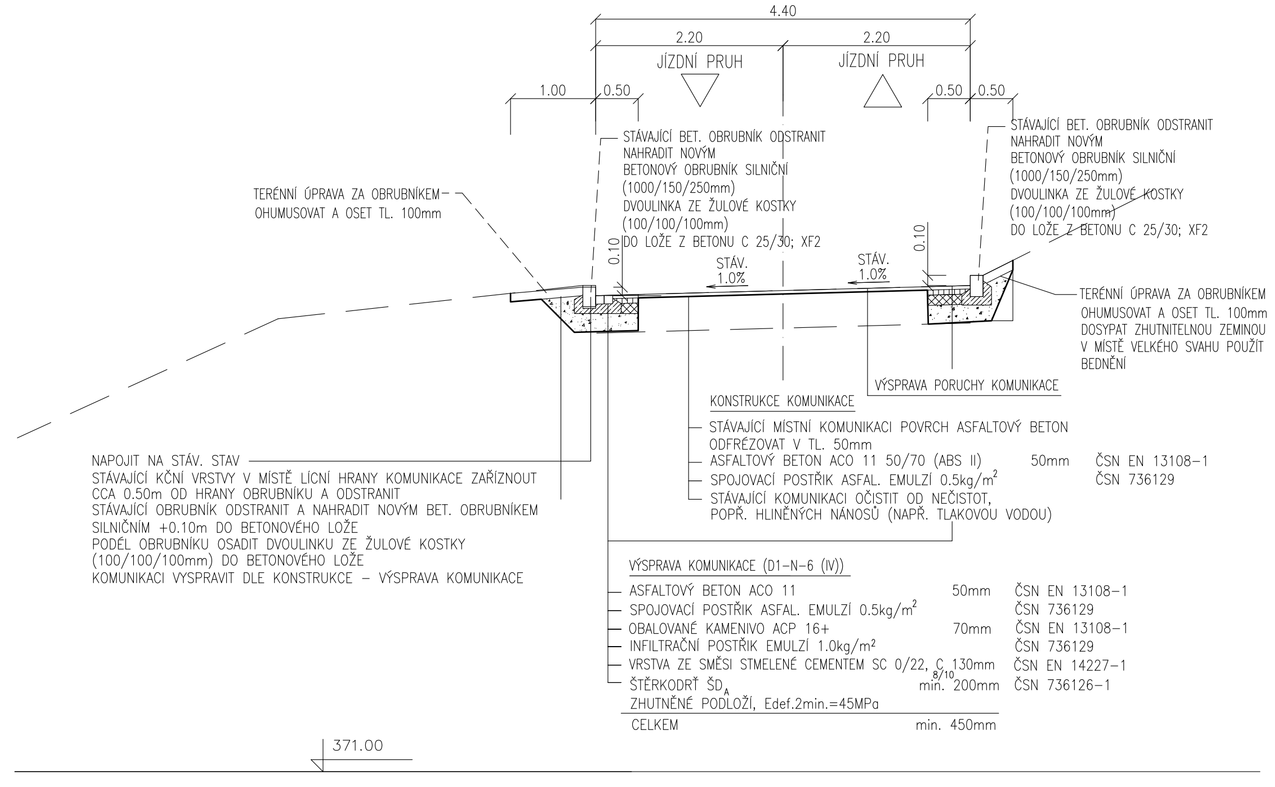

SOUŘADNICOVÝ SYSTÉM S.J.T.K., VÝŠKOVÝ SYSTÉM B.p.v.

ZODP.PROJEKTANT	VYPRACOVAL	KRESLIL	KONTROLOVAL
KLODNER L.	KLODNER L.	ING. A. VRASPÍROVÁ	
KRAJ: Pardubický		MĚSTO: Moravská Třebová	

PROJEKTOVÁ A INŽENÝRSKÁ FIRMA
KLODNER ĽUBOMÍR
ROHOZNÁ 366, 569 72 ROHOZNÁ
IČO: 455 68 481
tel: 608 524 519
e-mail: l.klodner@atlas.cz

INVESTOR: Město Moravská Třebová, Nám. T.G.Masaryka č. 29, 571 01 Moravská Třebová

AKCE : Oprava místní komunikace ulice Nerudova v Moravské Třebové

OBJEKT : SO 101 – KOMUNIKACE

OBSAH : VZOROVÉ PŘÍČNÉ ŘEZY

FORMÁT	8A4
MĚŘÍTKO	1:50
DATUM	10/2022
STUPEŇ	DUSP-DVZ
ČÍS.ZAK.	10-10-22
Č. VÝKR.	PARÉ
D.1.1.4	