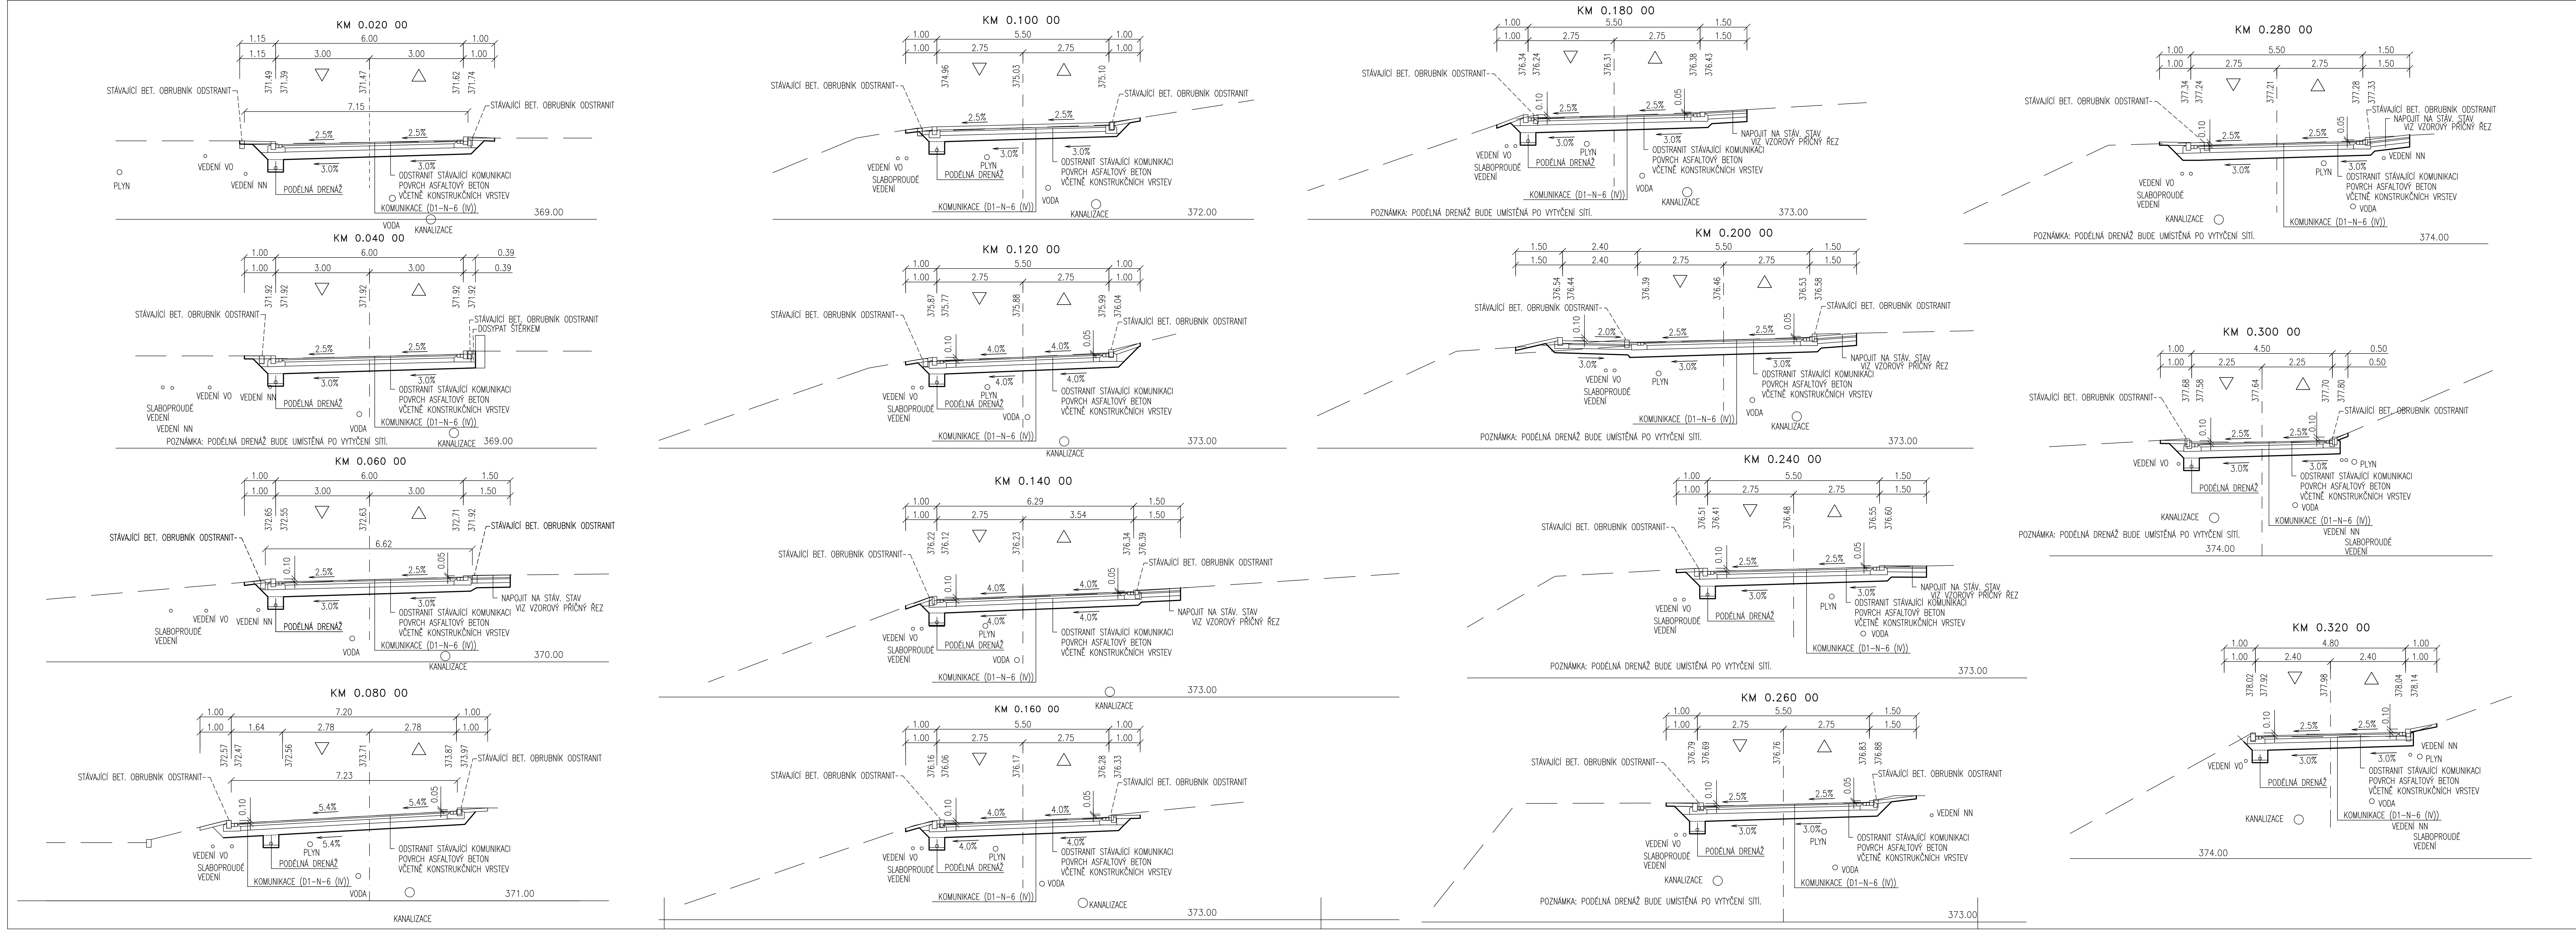

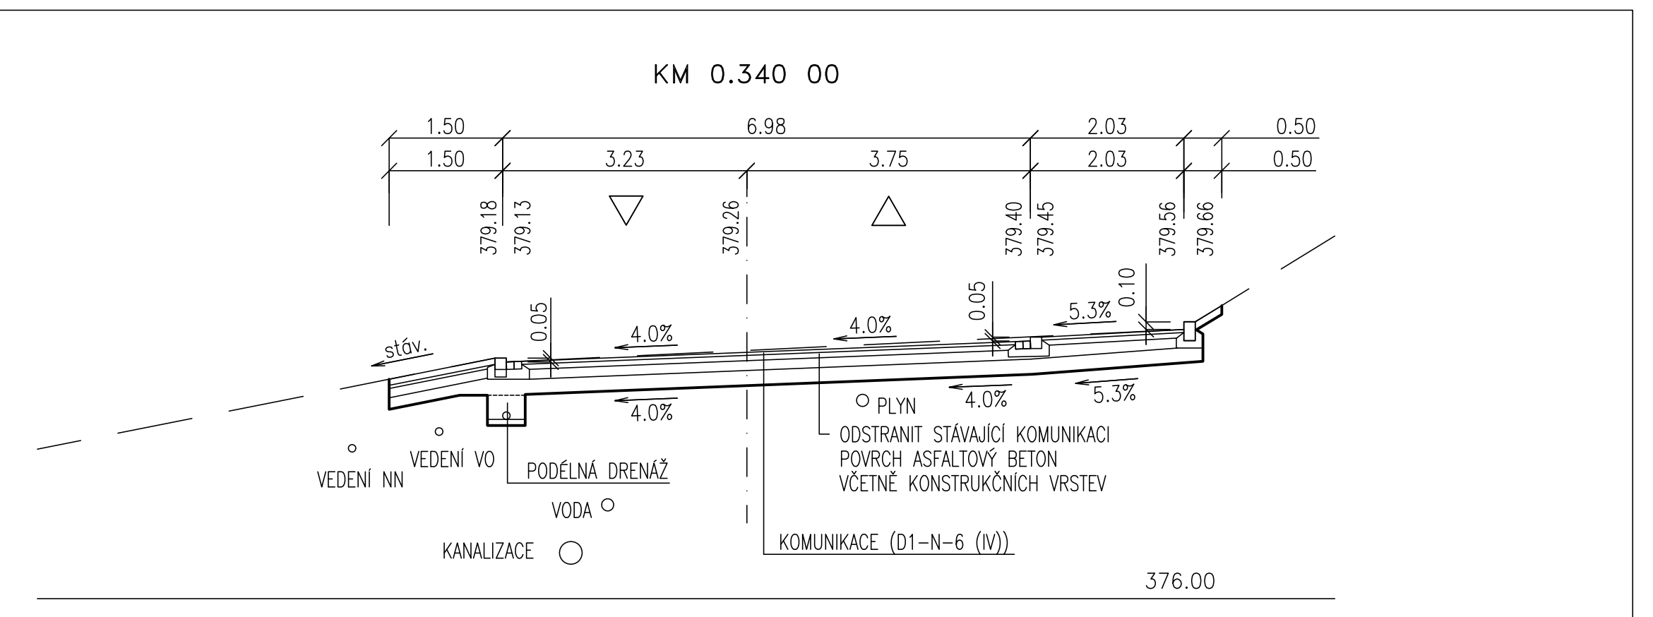

SOUŘADNICOVÝ SYSTÉM SJTK, VÝŠKOVÝ SYSTÉM B.p.v.

ZODP.PROJEKTANT	VYPRACOVAL	KRESLIL	KONTROLOVAL
KLODNER L.	KLODNER L.	ING. A. VRASPÍROVÁ	
Klodner	Klodner		

PROJEKTOVÁ A INŽENÝRSKÁ FIRMA
KLODNER LUBOMÍR
ROHOZNÁ 366, 569 72 ROHOZNÁ
IČO: 455 68 481
tel: 608 524 519
e-mail: l.klodner@atlas.cz

KRAJ: Pardubický
MĚSTO: Moravská Třebová
INVESTOR: Město Moravská Třebová, Nám. T.G.Masaryka č. 29, 571 01 Moravská Třebová

AKCE :
Oprava místní komunikace ulice Nerudova v Moravské Třebové

OBJEKT : SO 101 – KOMUNIKACE

OBSAH :
PŘÍČNÉ ŘEZY

FORMÁT	5A4
MĚŘÍTKO	1:100
DATUM	10/2022
STUPEŇ	DUSP–DVZ
ČÍS.ZAK.	10–10–22
Č. VÝKR.	PARÉ
D.1.1.5	