

řez B-B

SKLADBY KONSTRUKCÍ

OBVODOVÉ KONSTRUKCE

- S1.01** (nové zateplení na stávajícím objektu)
- stávající zdvo z CP, tl. 300mm
 - fasádní zateplovací systém s EPS 100 F, tl. 200mm
 - silikonová omítka

S1.02 (přístavba)

- vnitřní úprava (vápenná omítka, ker. obklad)
- zdvo z keramických tvárnic, tl. 300mm
- fasádní zateplovací systém s EPS 100 F, tl. 200mm
- silikonová omítka

S1.11 (sokl)

- vnitřní úprava (vápenná omítka, ker. obklad)
- keramické broušené tvárnice, tl. 300mm
- hydroizolační pás
- kontaktní zateplovací systém s XPS tl.150mm
- soklová omítka, MARMOLIT

ZPEVNĚNÉ PLOCHY

S3.01 (pochází dlatžovaná plocha)

- betonová dlažba, tl.60mm
- kladecí vrstva drcené kamenivo fr4-8mm, tl.30mm
- drcené kamenivo fr8-16mm, tl.150mm
- zhutněná pláň, R_d min. 30 MPa

PODLAHY

S2.01a (herna - ve stávající části objektu)

- vinyl, TARKETT TAPIFLEX PLATINUM 100, tl. 3,1mm
- lepidlo
- stávající betonová mazanina

S2.01b (jidelna - ve stávající části objektu)

- vinyl, TARKETT TAPIFLEX PLATINUM 100, tl. 3,1mm
- lepidlo
- stávající betonová mazanina

S2.02 (herna)

- vinyl, TARKETT TAPIFLEX PLATINUM 100, tl. 3,1mm
- lepidlo
- anhydrit, tl. 50mm
- PE fólie
- podlahový EPS 100, tl. 160mm
- asf. pás DEKGLASS G200 S40
- penetrační emulze DEKPRIMER
- podkladní beton, tl.150mm
- vyztužena sítí KARI
- šterkopisek, tl.150mm
- rostlý terén

PODLAHY

S2.03 (šatna)

- vinyl, TARKETT TAPIFLEX PLATINUM 100, tl. 3,1mm
- lepidlo
- anhydrit, tl. 50mm
- PE fólie
- podlahový EPS 100, tl. 160mm
- asf. pás DEKGLASS G200 S40
- penetrační emulze DEKPRIMER
- podkladní beton, tl.150mm
- vyztužena sítí KARI
- šterkopisek, tl.150mm
- rostlý terén

S2.04 (zádveř)

- keramická dlažba TUBADZIN mono, 20×20cm, tl. 10mm
- lepidlo
- anhydrit, tl. 40mm
- PE fólie
- podlahový EPS 100, tl. 160mm
- asf. pás DEKGLASS G200 S40
- penetrační emulze DEKPRIMER
- podkladní beton, tl.150mm
- vyztužena sítí KARI
- šterkopisek, tl.150mm
- rostlý terén

S2.05 (umývárna, WC)

- keramická dlažba TUBADZIN mono, 20×20cm, tl. 10mm
- lepidlo
- hydroizolační nátěr
- anhydrit, tl. 40mm
- PE fólie
- podlahový EPS 100, tl. 160mm
- asf. pás DEKGLASS G200 S40
- penetrační emulze DEKPRIMER
- podkladní beton, tl.150mm
- vyztužena sítí KARI
- šterkopisek, tl.150mm
- rostlý terén

STŘECHY

S4.01 (plochá střecha nad objektem)

- šterkový kačírek, tl. 50mm
- střešní krytina - měkčené PVC
- tep. izolace - spádové klíny EPS 150S, tl. 40-165mm
- tep. izolace - EPS 150S, tl.160mm
- GLASTEK 30 STICKER PLUS, tl. 3mm
- parotěsná vrstva a pojistná hydroizolace
- stropní panely SPIROLL, tl. 250 (200)mm
- dutina tl. cca 600mm
- SDK podhled GKB, tl. 12,5mm (v šatně)
- SDK podhled GKB, tl. 12,5mm (umývárna, WC)
- akustická deska (herna)

S4.02 (plochá střecha nad vstupem)

- šterkový kačírek, tl. 50mm
- střešní krytina - měkčené PVC
- separační fólie FILTEK V
- tep. izolace - spádové klíny EPS 150S, tl. 40-165mm
- tep. izolace - EPS 150S, tl.160mm
- GLASTEK 30 STICKER PLUS, tl. 3mm
- parotěsná vrstva a pojistná hydroizolace
- stropní panely SPIROLL, tl. 250 (200)mm
- dutina tl. cca 540mm
- zavěšený podhled z cementofiskových desek CETRIS tl. 20mm
- fasádní zateplovací systém s EPS tl. 200mm
- silikonová omítka

S4.03 (plochá střecha nad objektem - požárně nebezpečný prostor)

- šterkový kačírek, tl. 50mm
- střešní krytina - měkčené PVC
- separační fólie FILTEK V
- tep. izolace - spádové klíny minerální vlna, tl. 40-165mm
- tep. izolace - EPS 150S, tl. 160mm
- GLASTEK 30 STICKER PLUS, tl. 3mm
- parotěsná vrstva a pojistná hydroizolace
- stropní panely SPIROLL, tl. 250 (200)mm
- dutina tl. cca 600mm
- SDK podhled GKB, tl. 12,5mm (v šatně)
- SDK podhled GKB, tl. 12,5mm (umývárna, WC)
- akustická deska (herna)

LEGENDA MATERIÁLŮ



stávající konstrukce



STÁVAJÍCÍ OBVODOVÉ ZATEPLENÉ STĚNY
- zdvo z CP, tl. 450mm
- fasádní zateplovací systém EPS 100 F, tl. 200mm
- silikonová omítka



OBVODOVÉ ZATEPLENÉ STĚNY tl. 500mm
- keramické broušené bloky, tl. 300mm
- fasádní zateplovací systém EPS 100 F, tl. 200mm
- silikonová omítka



VNITŘNÍ NOSNÉ STĚNY tl. 300mm
- keramické broušené bloky, tl. 300mm



PŘÍČKY
- porobetonové příčky tl. 100, 150mm



SDK konstrukce



železobetonové konstrukce



prostý beton, betonová mazanina



keramické prefabrikáty



vláknitá tepelná izolace



XPS / EPS



šterkopiskový násyp




násyp zeminy



rostlý terén

Pozn:

- lokální výškový systém viz výkres situace
- výpisy zámečnických konstrukcí a výplní otvorů viz samostatné výpisy
- nedílnou součástí je statický výpočet

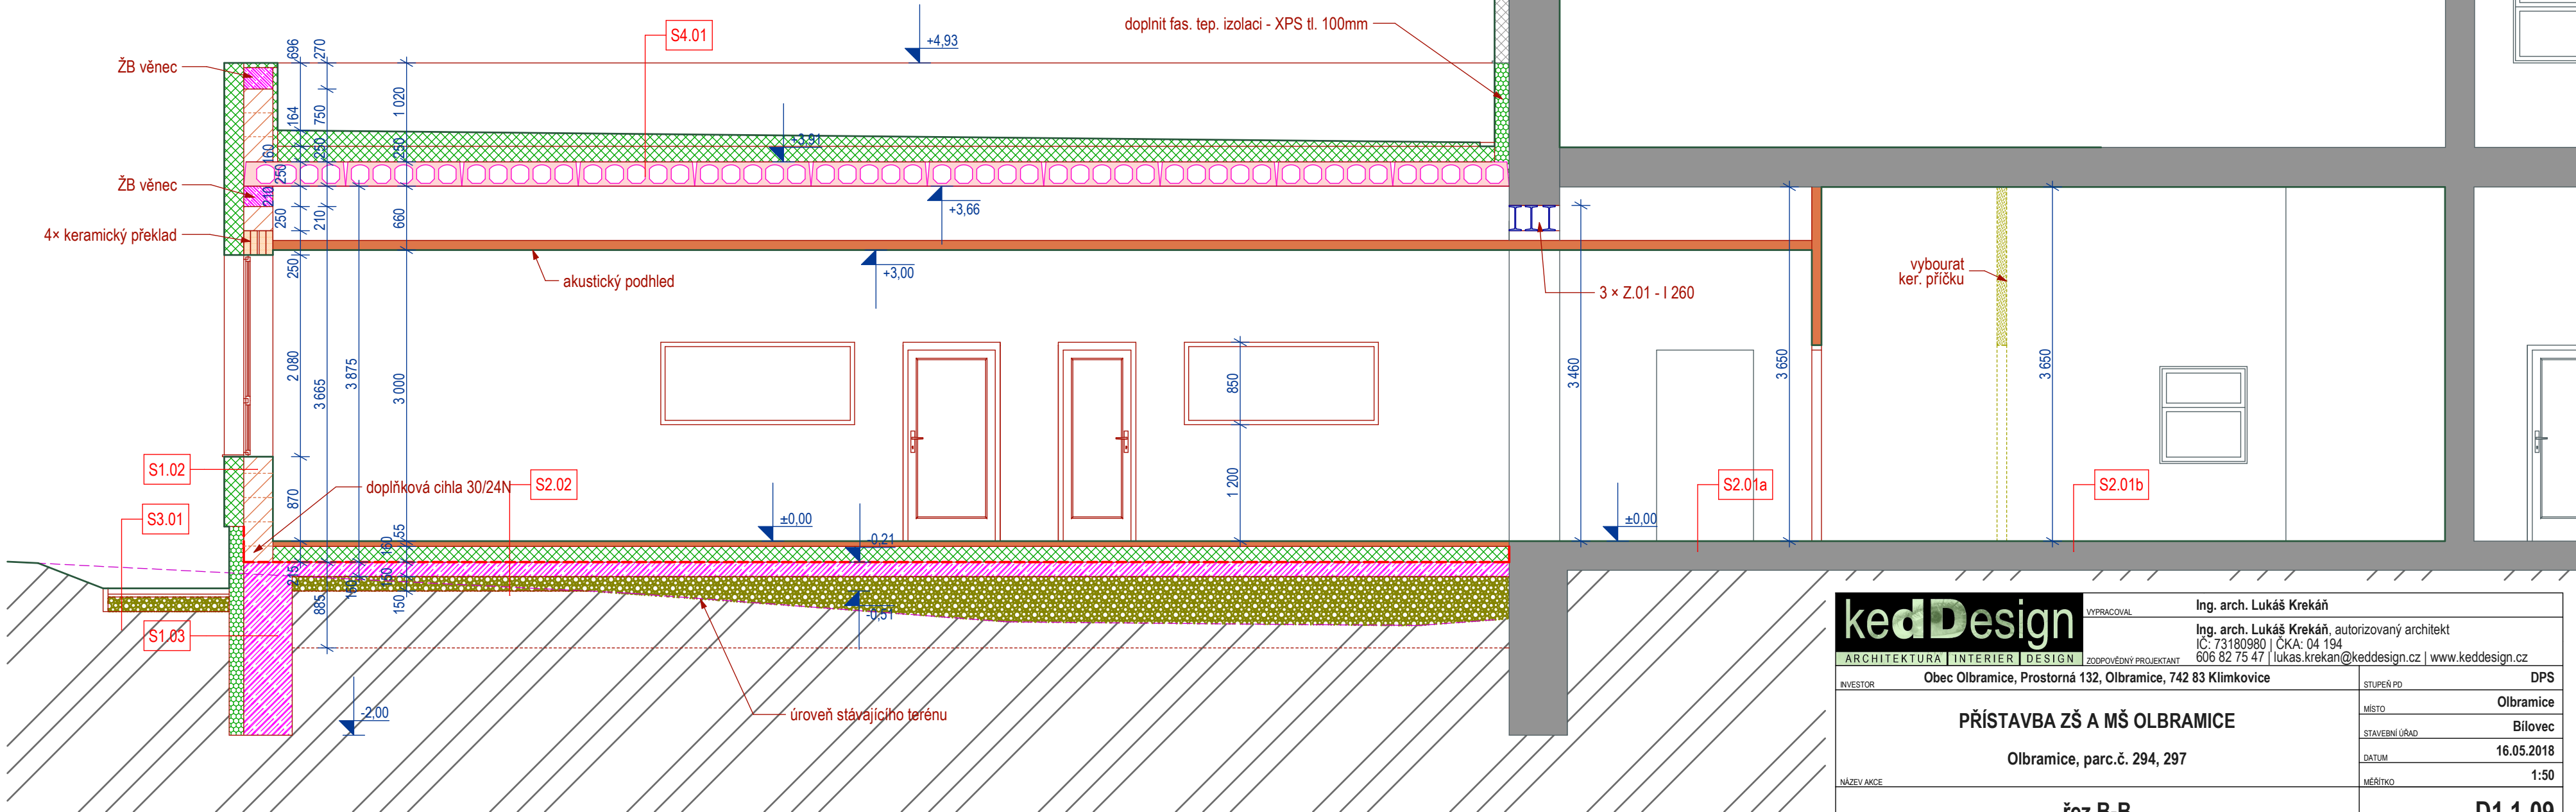

kedDesign VYPRACOVAL		Ing. arch. Lukáš Krekán	
ARCHITEKTURA INTERIER DESIGN		Ing. arch. Lukáš Krekán, autorizovaný architekt IČ: 73180980 ČKA: 04 194 606 82 75 47 lukas.krekan@keddesign.cz www.keddesign.cz	
INVESTOR		Obec Olbramice, Prostorá 132, Olbramice, 742 83 Klimkovice	
		DPS	
		MÍSTO	
		Olbramice	
		STAVEBNÍ ÚŘAD	
		Bilovec	
		DATUM	
		16.05.2018	
		MĚŘÍTKO	
		1:50	
		OBSAH VÝKRESU	
		řez B-B	
		D1.1-09	