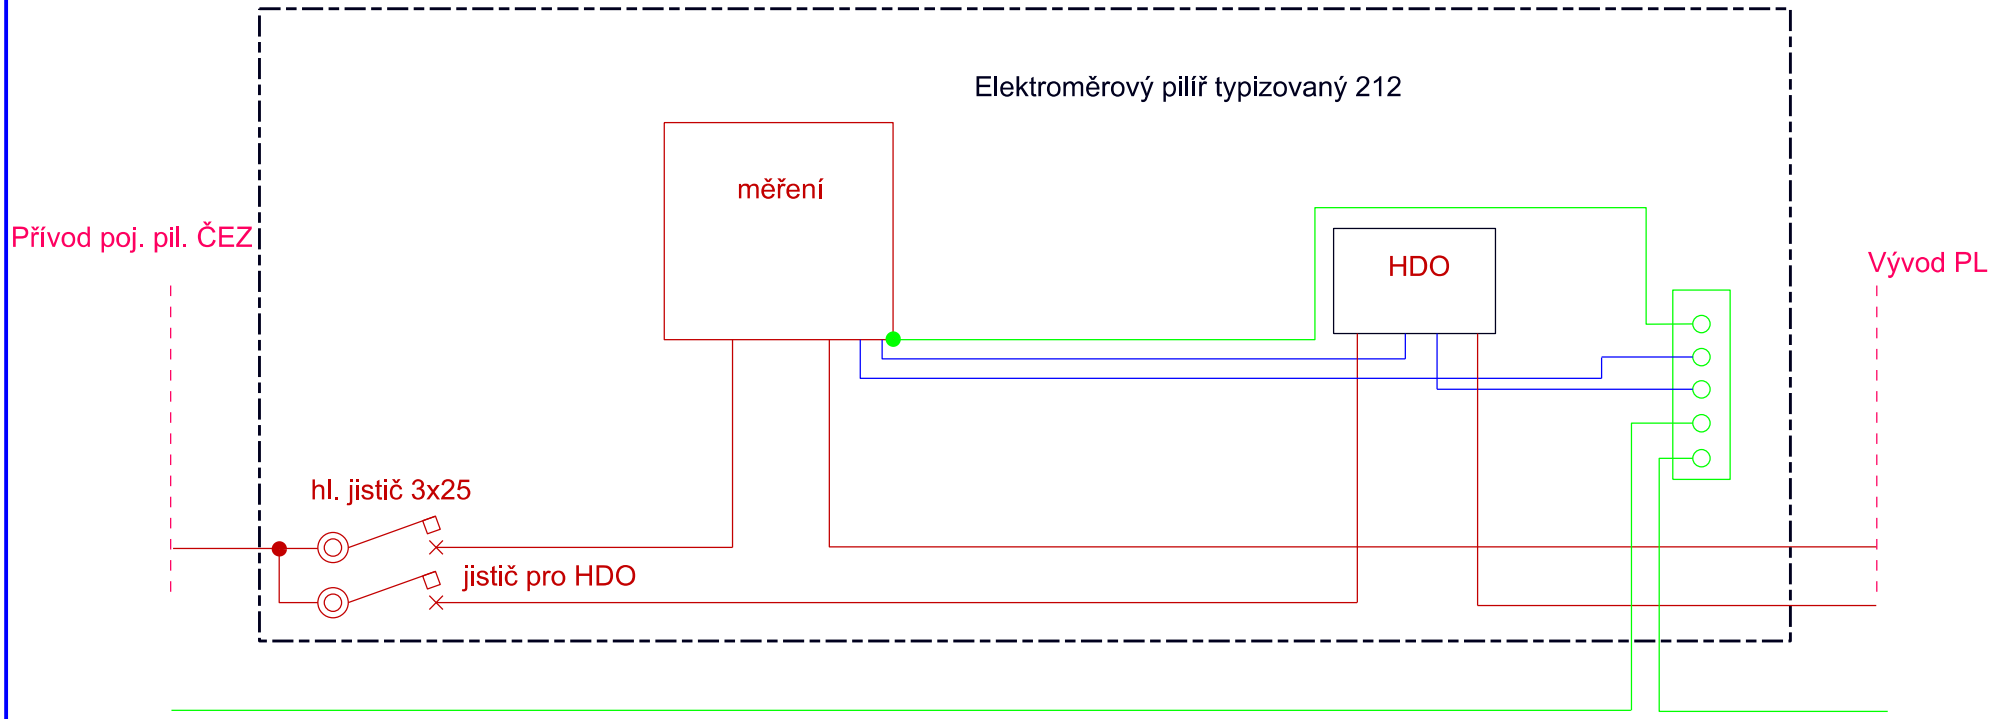

vodič PEN

vodič N

nové zařízení - (vodič F - fáze)

Zodpovědný projektant	Projektant	VAMA s.r.o. Vilsnice č.p.94 407 04 Děčín 12
Vratislav Vaněk	Dan Kazimír	
Investor: Obec Klapý, Klapý 200, 411 16 - Klapý u Litoměřic		Stupeň PD: DPS
Přípojka ČOV - Klapý		Datum: 4/2019
		Zakázka:
Jednopólové schéma		Měřítko: Výkres č. 2