



PARSHALLŮV ŽLAB P2/3 V KRUHOVÉ ŠACHTĚ
PODÉLNÝ PROFIL

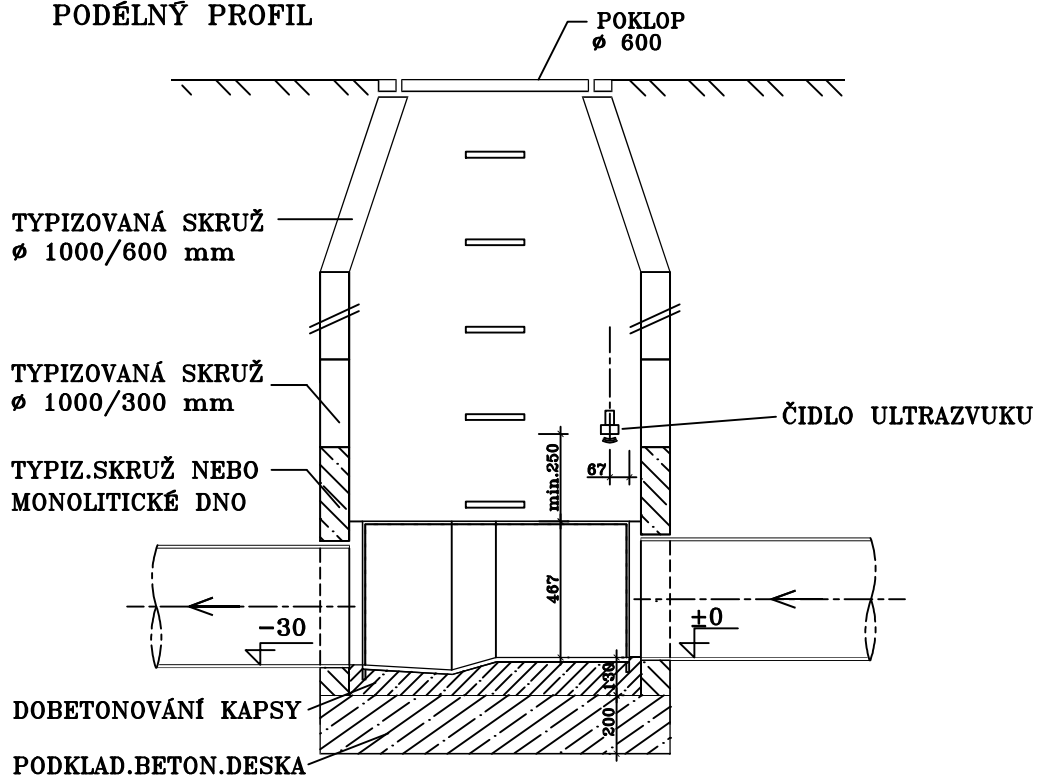

PUDORYS

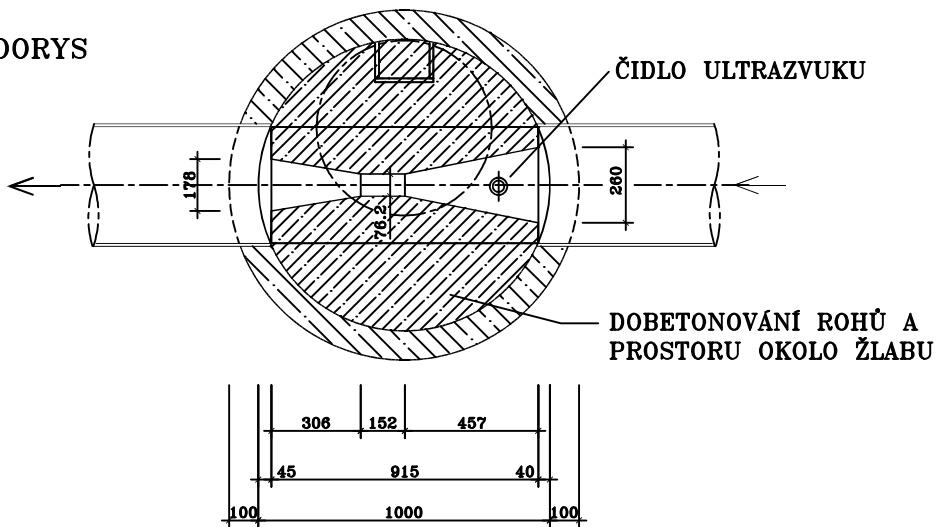

POZNÁMKA: PŘESNÉ VÝŠKOVÉ UMÍSTĚNÍ PARSHALLOVA ŽLABU V ŠACHTĚ JE NUTNO URČIT HYDRAULICKÝM VÝPOČTEM. PROVÁDÍ PARS aqua s.r.o.

Vypracoval	Ing. Jiří Pacovský, AOč. 0401524	 Náměstí Svobody 461/1, 405 02 Děčín 1
Investor: Obec Klapý, Klapý 200 Místo stavby : p.p.č.802/1, k.ú Klapý		
PARSHALŮV ŽLAB P2/3 V KRUHOVÉ ŠACHTĚ		Stupeň : RDS
PROJEKTOVÁ DOKUMENTACE		Měřítko : 1: 50