



Samočisticí česle
SČČ-VM 500x1300/1200x3s/70°

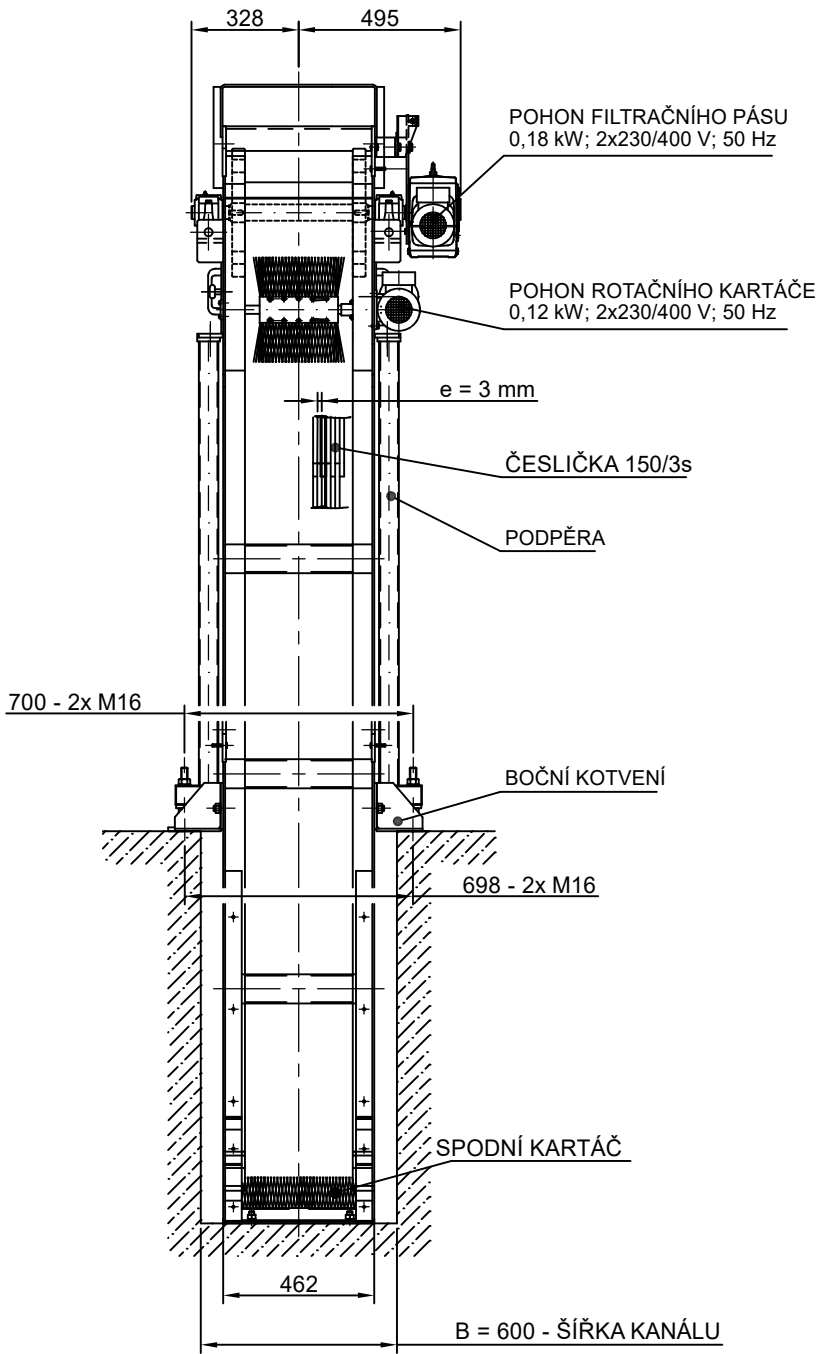

PROMÍTÁNÍ: ISO - E

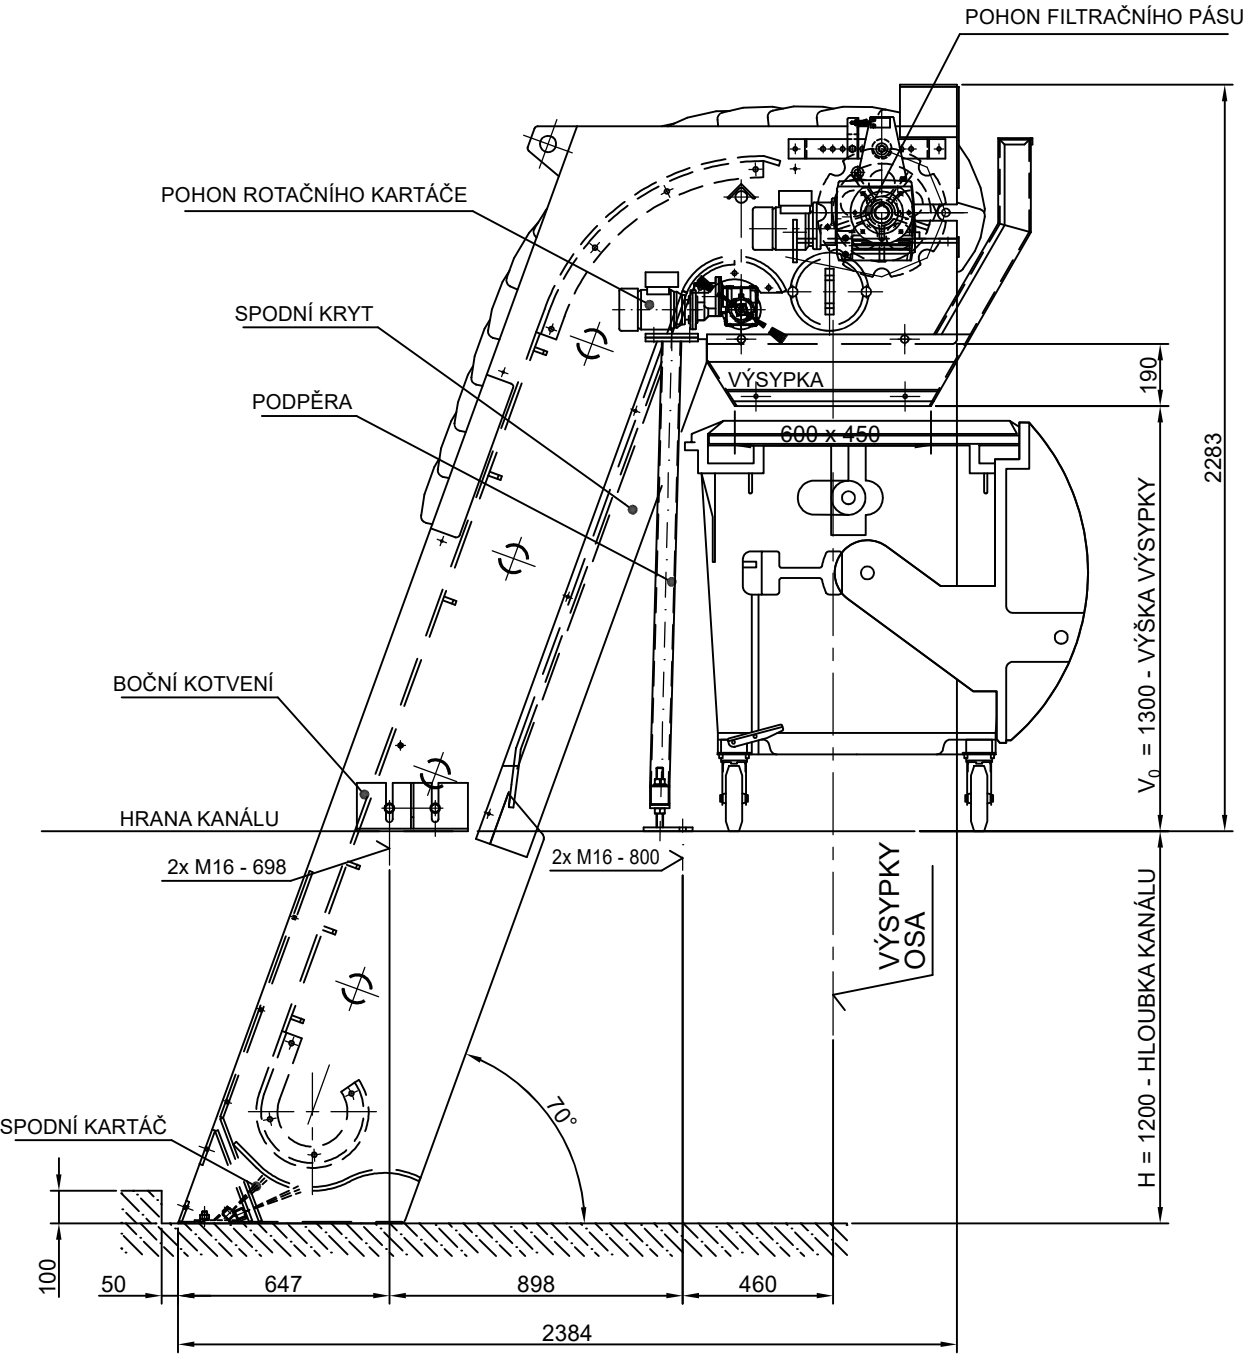

Datum vydání: 14.03.2019
Dokument č.: NSJ 190314-2

Vypracoval	Ing. Jiří Pacovský, AOč. 0401524	 Náměstí Svobody 461/1, 405 02 Děčín 1
Investor:	Obec Klapý, Klapý 200	
Místo stavby :	p.p.č. 802/1, k.ú Klapý	
SAMOČISTÍCÍ ČESLE		Stupeň : RDS
PROJEKTOVÁ DOKUMENTACE		Měřítko : 1: 25