


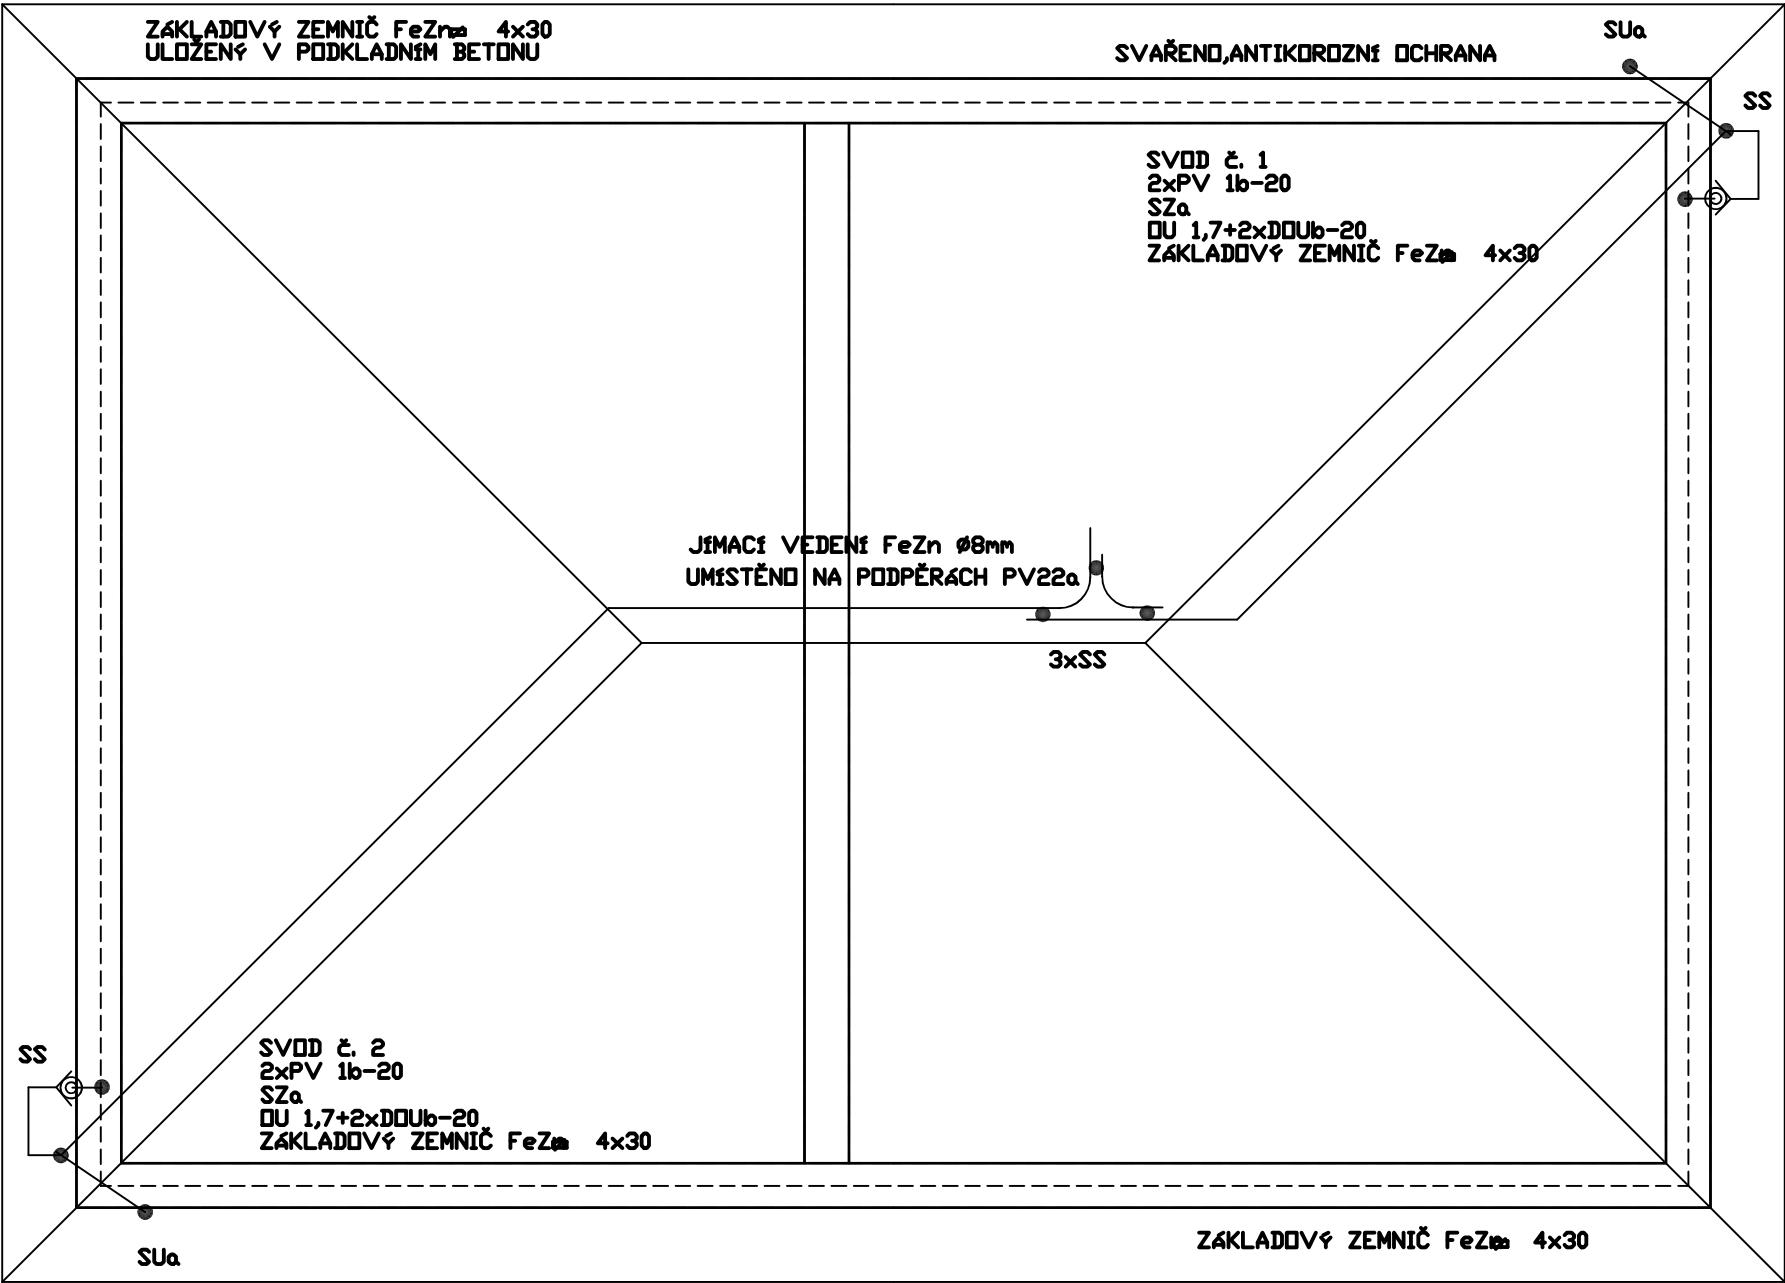

STĚCHA: POLOVALBOVÁ
STŘEŠNÍ KRYTINA: REŽNÁ PÁLENÁ TAŠKA
JÍMACÍ SOUSTAVA: HŘEBENOVÁ

- 22m JÍMACÍ VEDENÍ FeZn Ø 8mm
- 18ks PODPĚRKA VEDENÍ PV22a
- 2ks SVORKA SUa
- 8ks SVORKA SS
- 2ks SVORKA SZa
- 2ks PODPĚRKA VEDENÍ DO ZDIVA PV1b-20
- 2ks OCHRANNÝ ÚHELNÍK OU 1,7
- 4ks DRŽÁK OCHR.ÚHELNÍKU DOUb-20
- 2ks OZNAČOVACÍ ŠTÍTEK SVODU

Vypracoval	Ing. Jiří Pacovský, AOč. 0401524	 Náměstí Svobody 461/1,405 02 Děčín 1
Investor: Obec Klapý, Klapý 200 Místo stavby : p.p.č.802/1, k.ú Klapý		
HROMOSVOD		Stupeň : RDS
PROJEKTOVÁ DOKUMENTACE		Měřítko : 1:50