


SCHÉMA TECHNOLOGIE

Strojní ele. česle + lapák písku + rozdělovací objekt

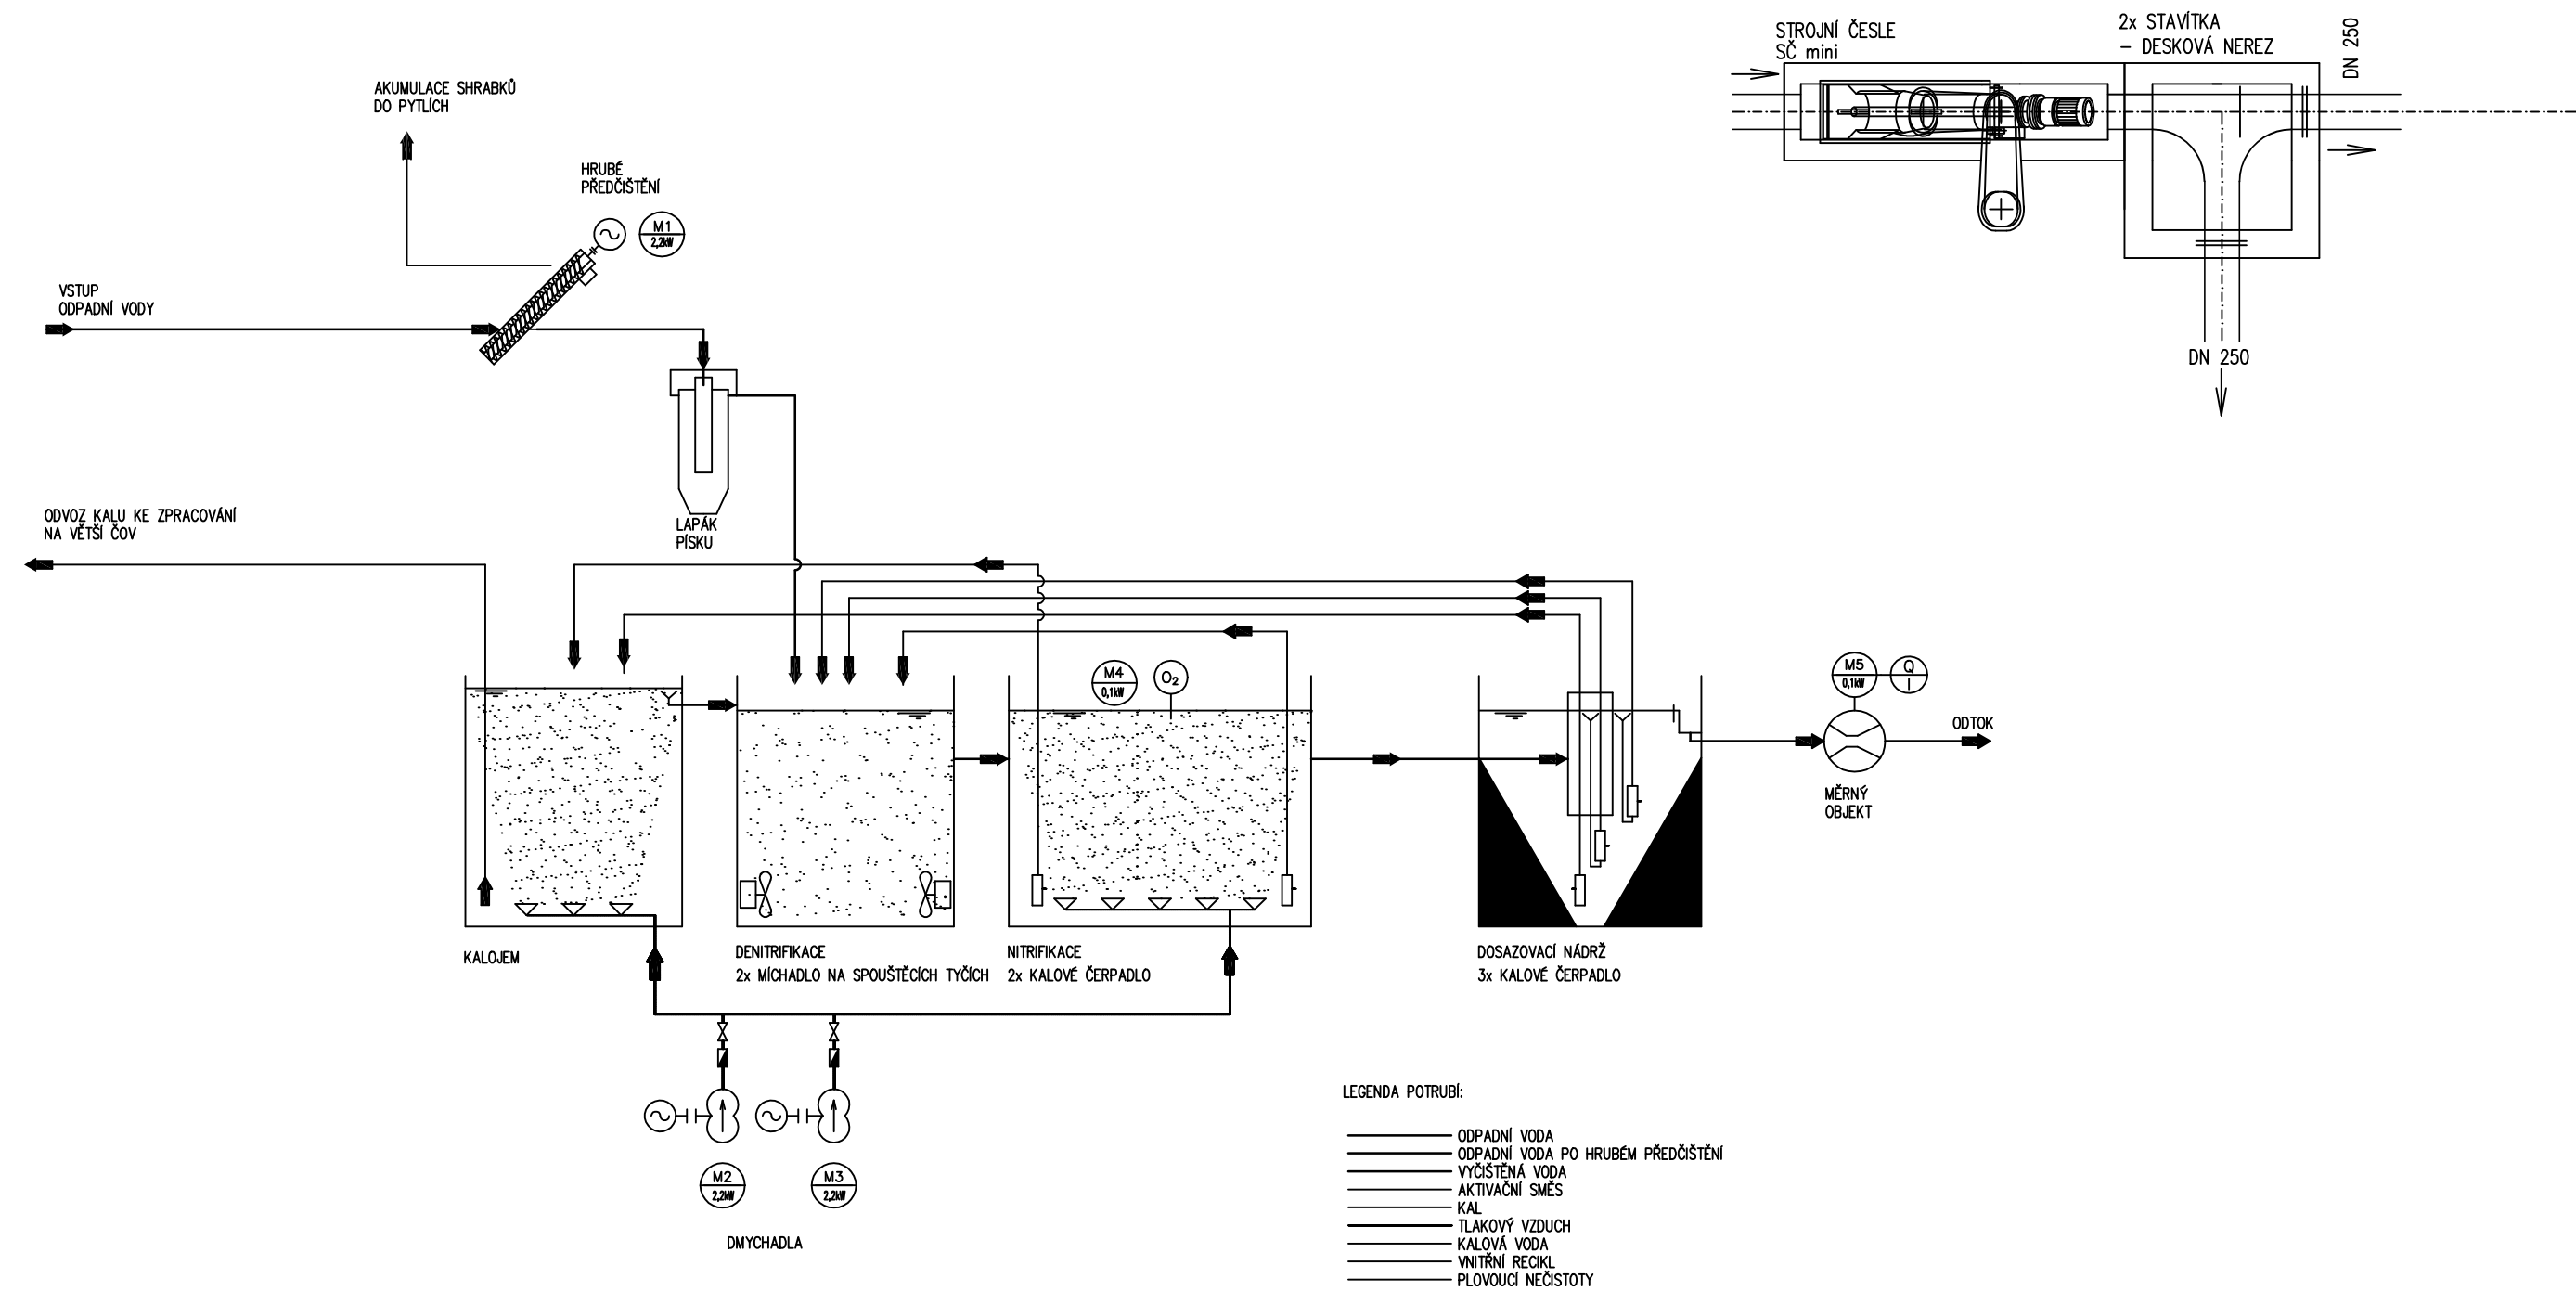

Vypracoval Ing. Jiří Pacovský, A0č.0401524

Investor: Obec Klapý, Klapý 200
Místo stavby : p.p.č.802/1, k.ú Klapý

TECHNOLOGICKÉ SCHEMA

PROJEKTOVÁ DOKUMENTACE



Náměstí Svobody 461/1,405 02 Děčín 1

Stupeň : RDS

Měřítko : -----