
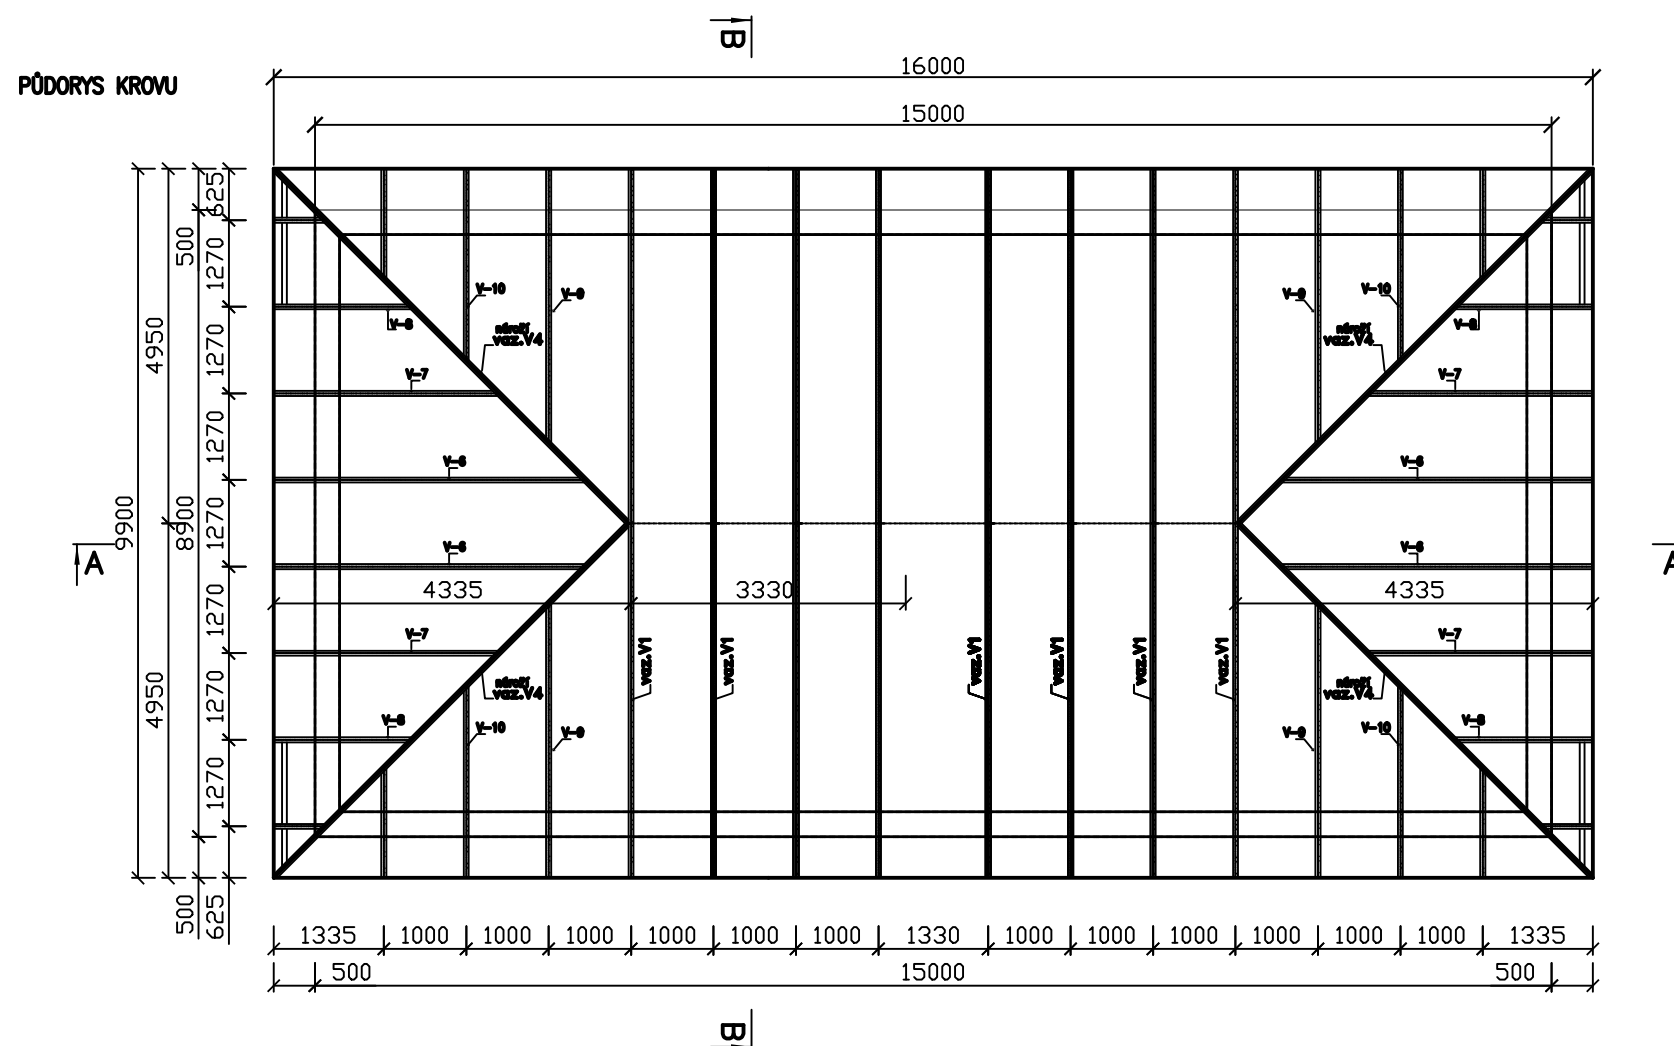
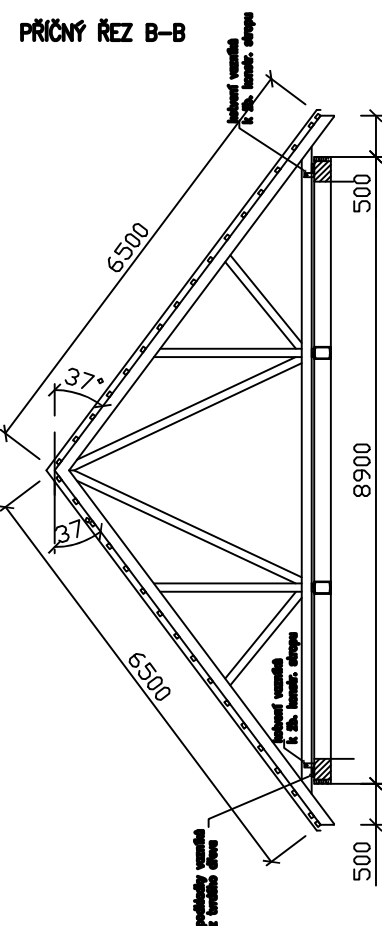
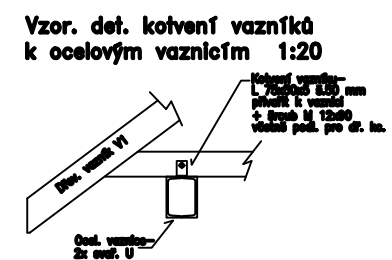


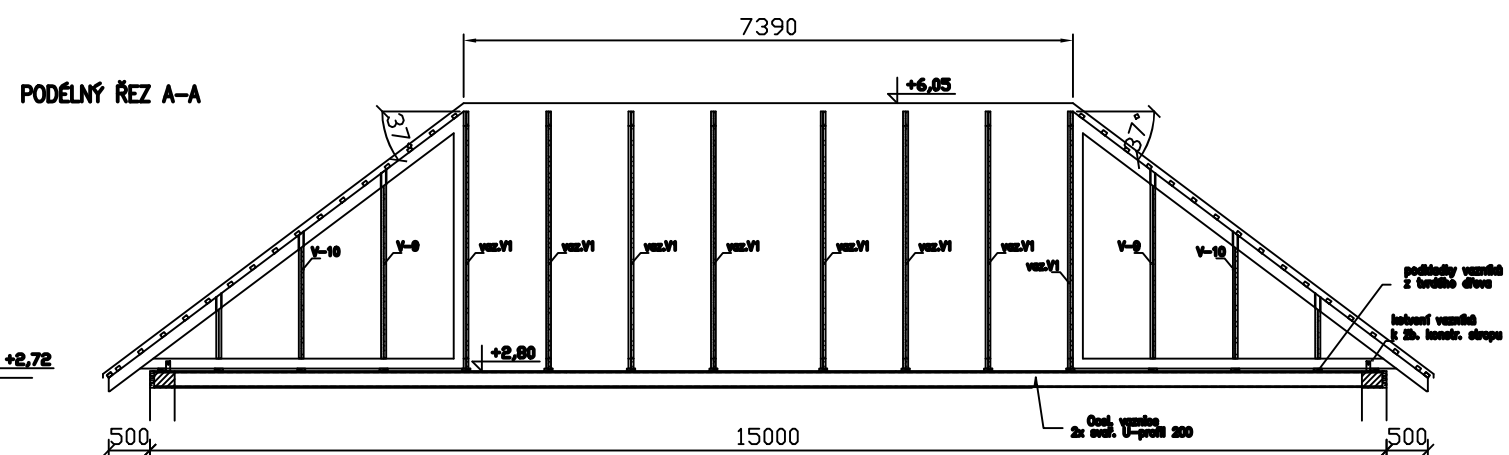

NATĚR PROTI DŘEVOKAZNÉMU HMYZU, HOUBÁM A PLÍSNÍM

|                                                                          |                                  |                                                                                       |
|--------------------------------------------------------------------------|----------------------------------|---------------------------------------------------------------------------------------|
| Vypracoval                                                               | Ing. Jiří Pacovský, AO.č.0401524 |  |
| Investor: Obec Klapý, Klapý 200<br>Místo stavby : p.p.č.802/1, k.ú Klapý |                                  |                                                                                       |
| VÝKRES KROVU 1                                                           |                                  | Náměstí Svobody 461/1, 405 02 Děčín                                                   |
| PROJEKTOVÁ DOKUMENTACE                                                   |                                  | Stupeň : RDS<br>Měřítko : 1:75                                                        |