
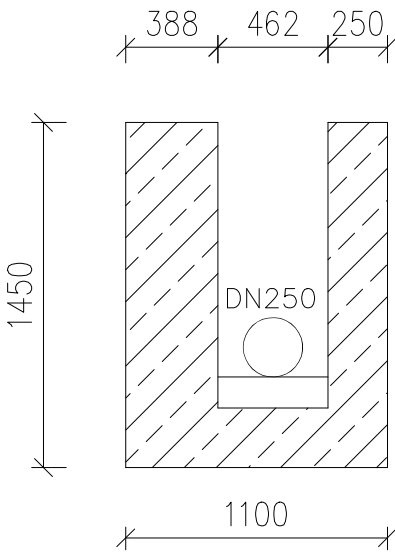
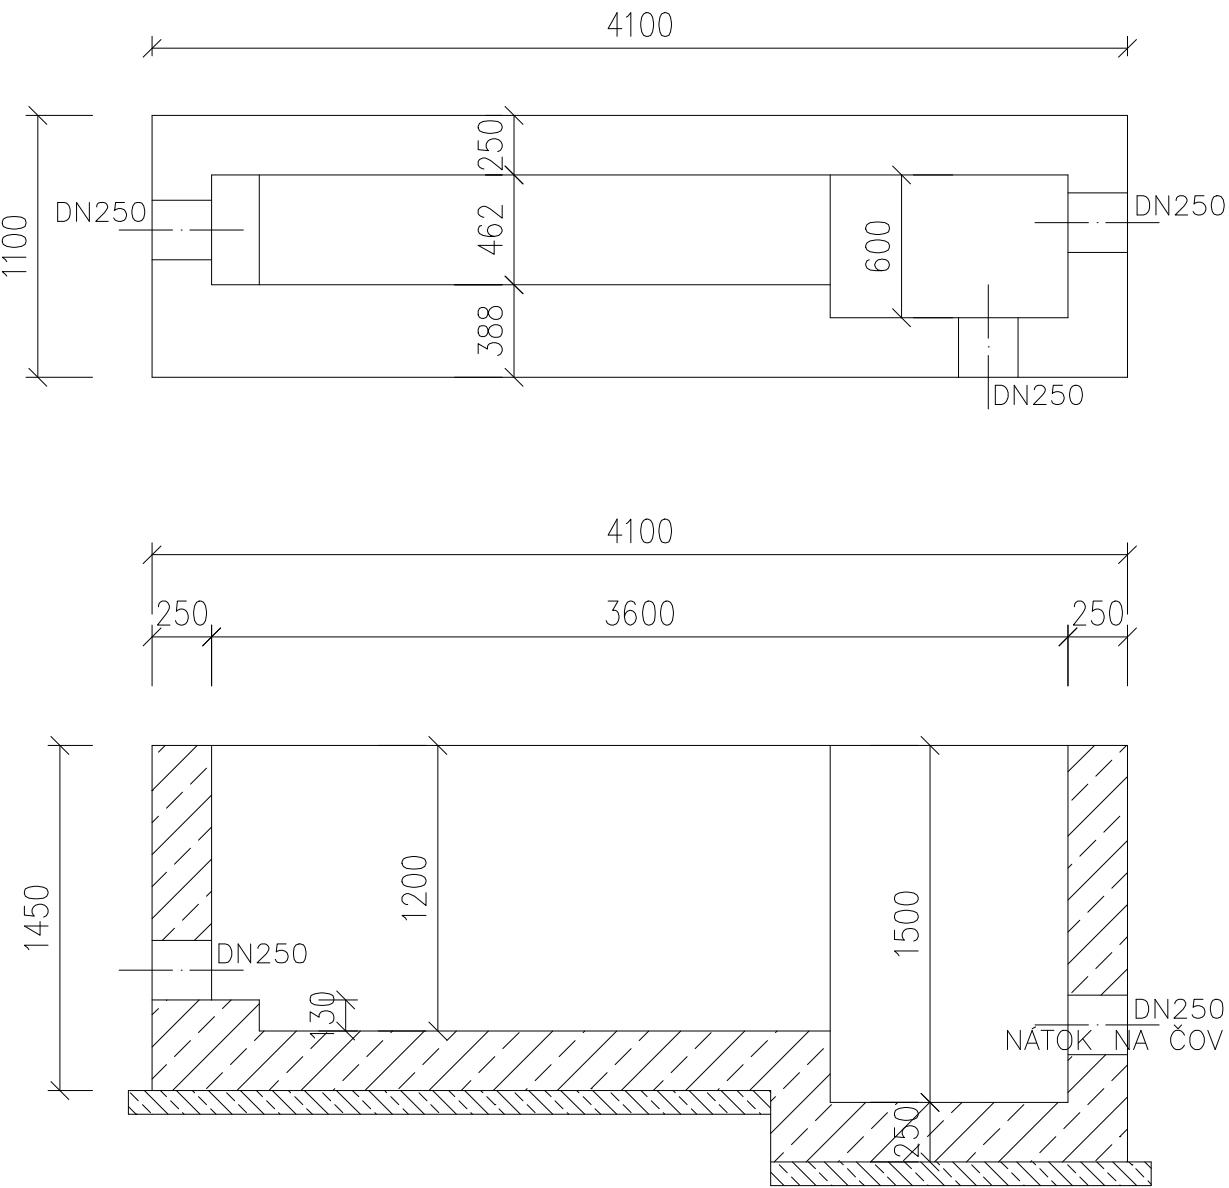


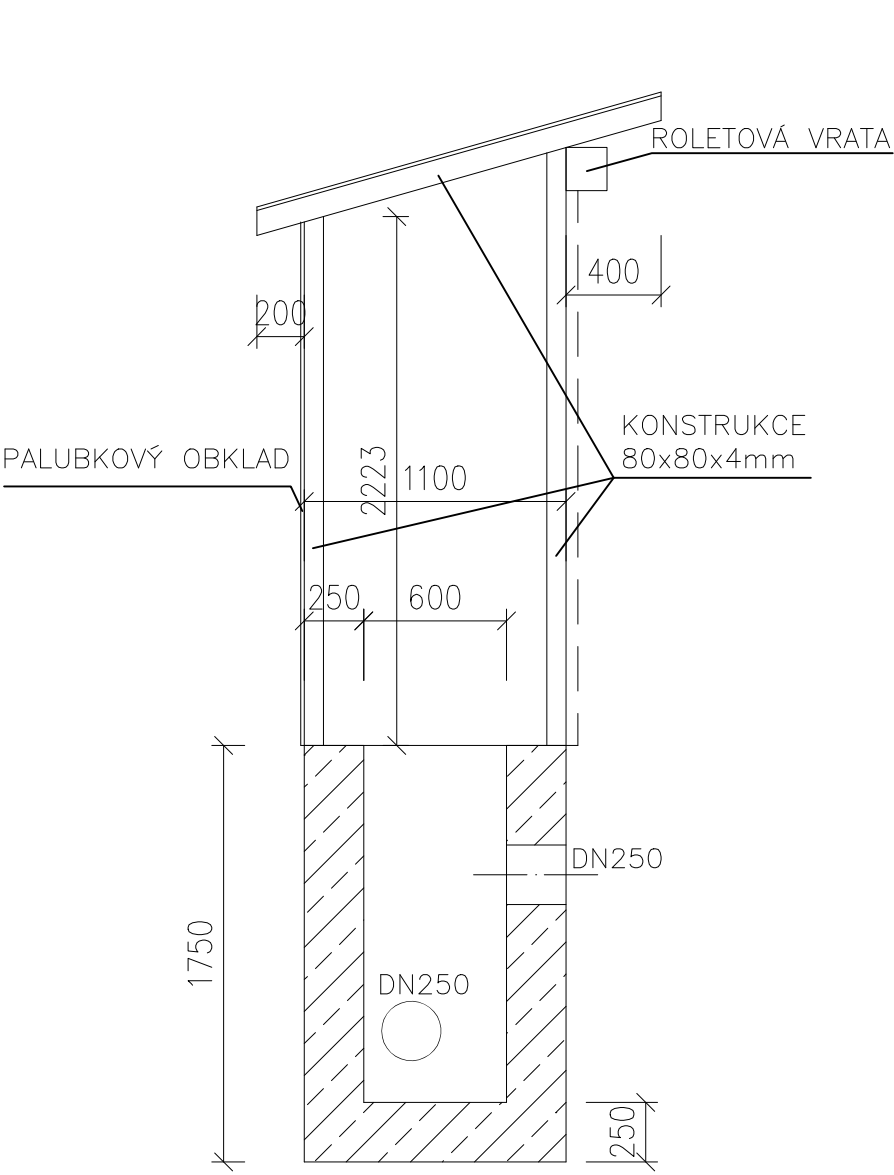

Vypracoval	Ing.Jiří Pacovský,AOč.0401524	 Náměstí Svobody 461/1,405 02 Děčín 1
Investor: Obec Klapý, Klapý 200 Místo stavby : p.p.č.802/1, k.ú Klapý		
ČESLE A ROZDĚLOVACÍ OBJEKT		Stupeň : RDS
PROJEKTOVÁ DOKUMENTACE		Měřítko : 1: 50