





ŘEZY
ŘEZ A-A'

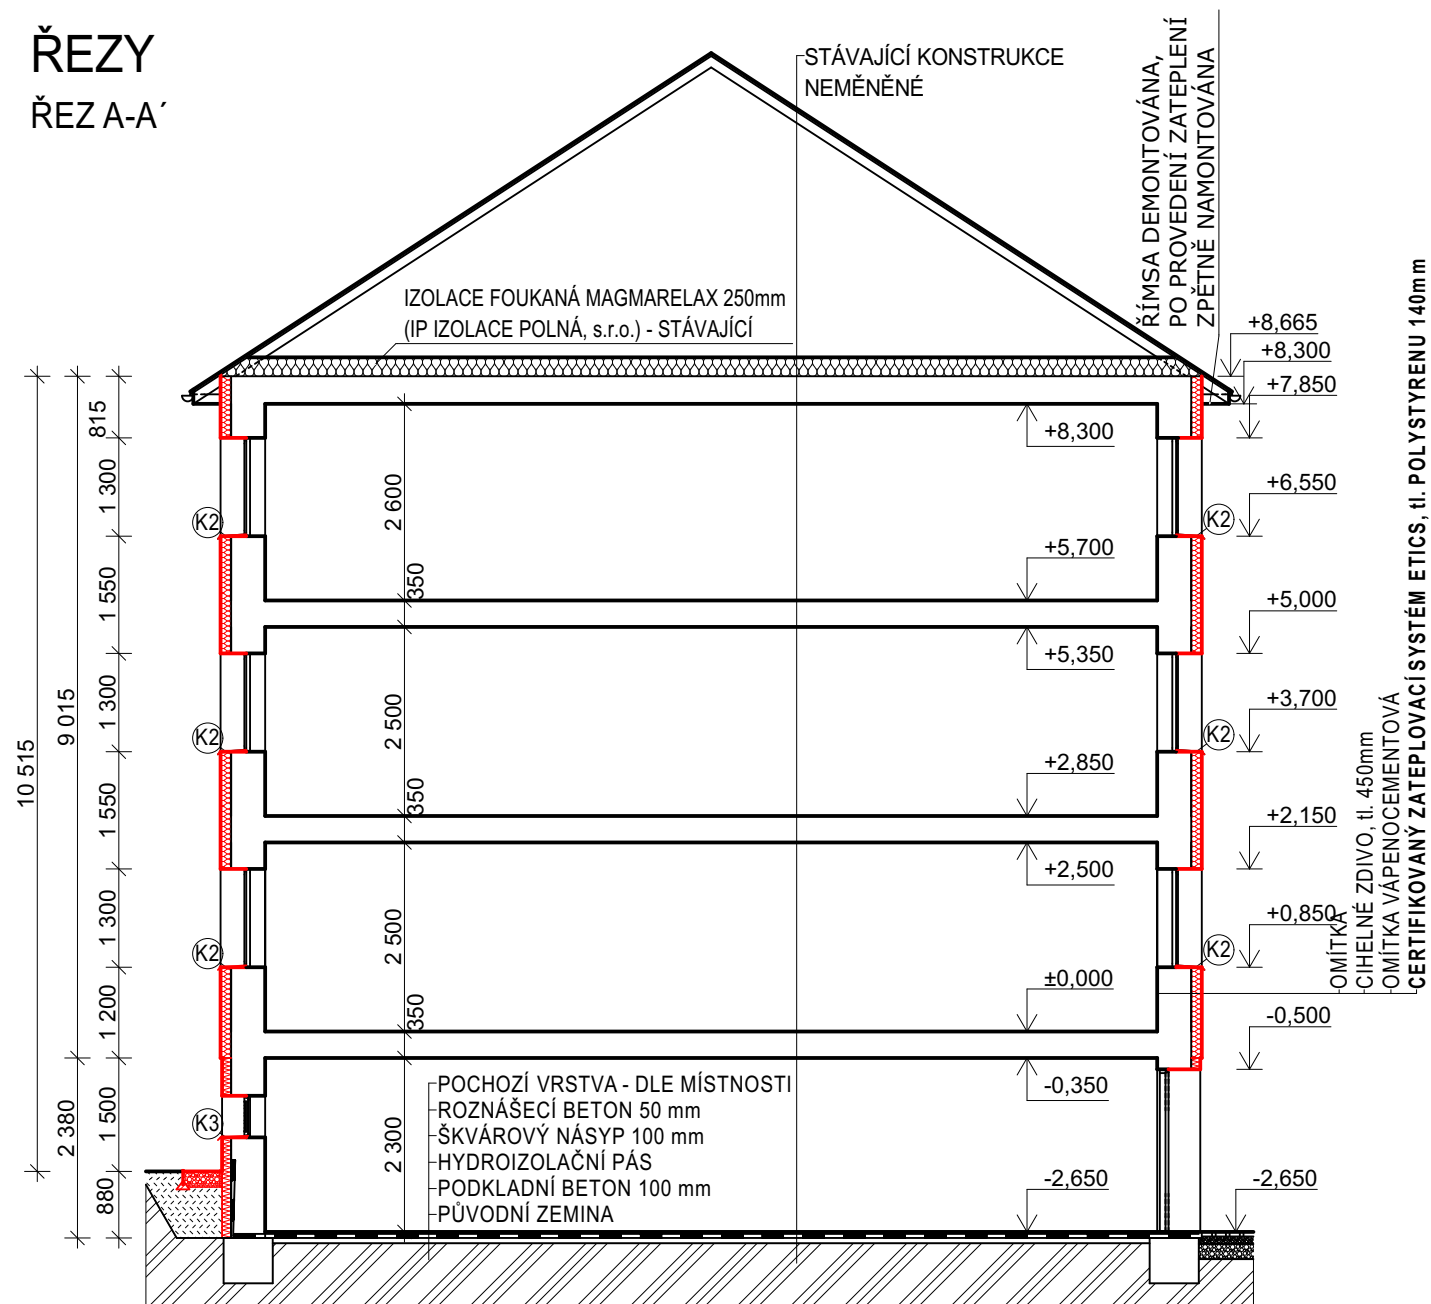

ŘEZ B-B'

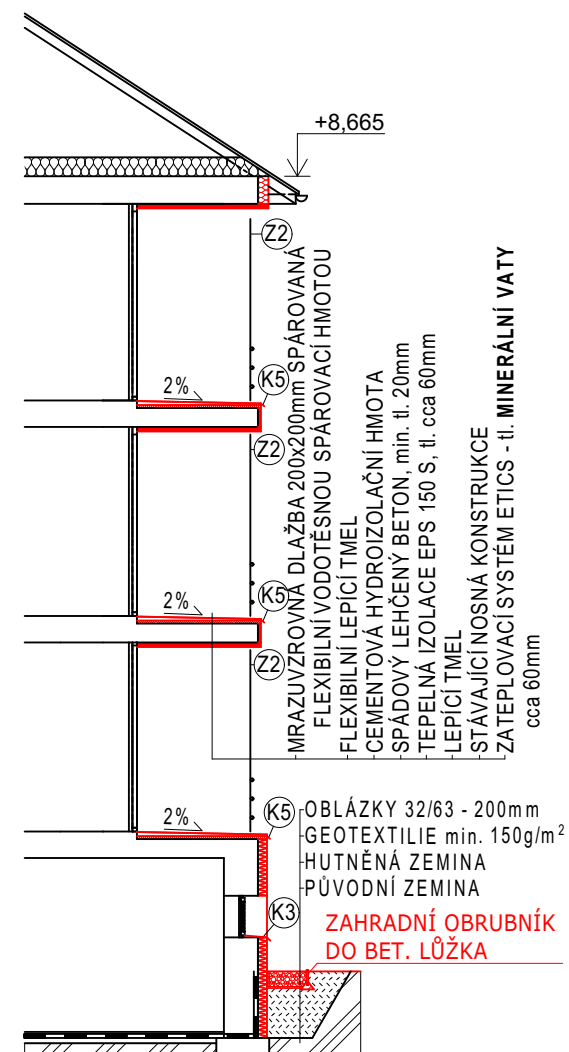

LEGENDA

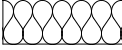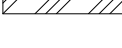	STÁVAJÍCÍ ZDIVO - PŘEDPOKLAD CPP NA MVC, TL. DLE VÝKRESU
	TEPELNÁ IZOLACE EPS 70F, TL. 140mm
	TEPELNÁ IZOLACE EPS PERIMETR, TL. 120mm
	STĚRK FR. 16/32
	ŠTĚRK FR. 4/8
	NÁSYP HUTNĚNÝ NA 20MPa
	STÁVAJÍCÍ TERÉN
	ČERVENĚ - NOVÉ KONSTRUKCE

! STROP BALKONU ZATEPLEN MINERÁLNÍ VATOU!

HLAVNÍ PROJEKTANT: ING. ARCH. KAREL SCHMIED

TECHNICKÝ ROZPOČET PŘI: ING. ARCH. KAREL SCHMIDT
Tento výkres používá ochrany dle zákona č. 121/2000Sb. (autorský zákon). Originál tohoto výkresu a návrh řešení jsou majetkem autora uvedených v tabulce. Výkres nesmí být - výjma zřejmého účelu, pro nějž byl porizen - používán a žádným dalším způsobem nerespekujícím ustanovení autorského zákona mozt dohodu klienta a autora poskytnutí této osobě.
U vybraných výrobků je pro přesné určení požadovaných parametrů uveden mezní výkres (v souladu s odst. 11, par. 44, zák. č. 137/2006 Sb.). Při realizaci lze použít i jiné výrobce (dodavatele) při splnění technických parametrů uvedeného typu výrobku možného výrobce (dodavatele). Technickými parametry se rozumí všechny vlastnosti a charakteristiky, které by měly vliv na dilo. Případné změny je nutné dokladovat (např. statickým výpočtem), zkontrolovat a odsouhlasit projektantem, ti, zpracovatelem tohoto projektu.

c)				
b)				
a)				
ozn. změny	předmět změny	změnu provedl	podpis	datum

0,000 = 386,000 m / VÝŠKOVÝ SYSTÉM MÍSTNÍ - FIX 386,000 JE ČISTÁ PODLAHA 1. NP

Č. PROJEKTU	7/2016		 Profesionálové Hradec Králové 500 02 Haškova 1714/3 IČ 28806123	
VYPRACOVAL	ING. MARTIN FÁTOR			
ZODP. PROJEKTANT	ING. ARCH. KAREL SCHMIED			
INVESTOR	Město Rtně v Podkrkonoší, Hronovská 431, 542 33 Rtně v Podkrkonoší			
MÍSTO STAVBY	Ubytovna Města Rtně v Podkrkonoší, Za Lékárnou 617, Rtně v Podkrkonoší			
NÁZEV STAVBY	STAV. ÚPRAVY A SNÍŽENÍ EN. NÁROČNOSTI UBYTOVNY Č. P. 617 VE RTYNI V PODKR.			
STAVEBNÍ OBJEKT	SO 01 - DPPS		FORMÁT	2 x A4
OBSAH:			DATUM	4/2016
ŘEZY			MEŘÍTKO 1:100	Č. VÝKRESU D.1.1.3

POZNÁMKA

- VŠECHNY KÓTY NUTNO PŘEMĚŘIT NA STAVBĚ
- V PŘÍPADĚ NESROVNALOSTI VÝKRESU A SKUTEČNOSTI NUTNO KONTAKTOVAT PROJEKTANTA
- KÓTOVÁNO:
 - STÁVAJÍCÍ KONSTRUKCE V SKUTEČNÝCH ROZMĚRECH
 - NOVÉ KONSTRUKCE V KOORDINAČNÍCH ROZMĚRECH BEZ POVRCHOVÝCH ÚPRAV
- VÝPIS KLEMPÍŘSKÝCH PRVKŮ VIZ DÁLE
- ZAKRYTÉ KONSTRUKCE JSOU POUZE PŘEDPOKLÁDANÉ

SLABĚ - STÁVAJÍCÍ KONSTRUKCE
TUČNĚ - NOVÉ KONSTRUKCE