


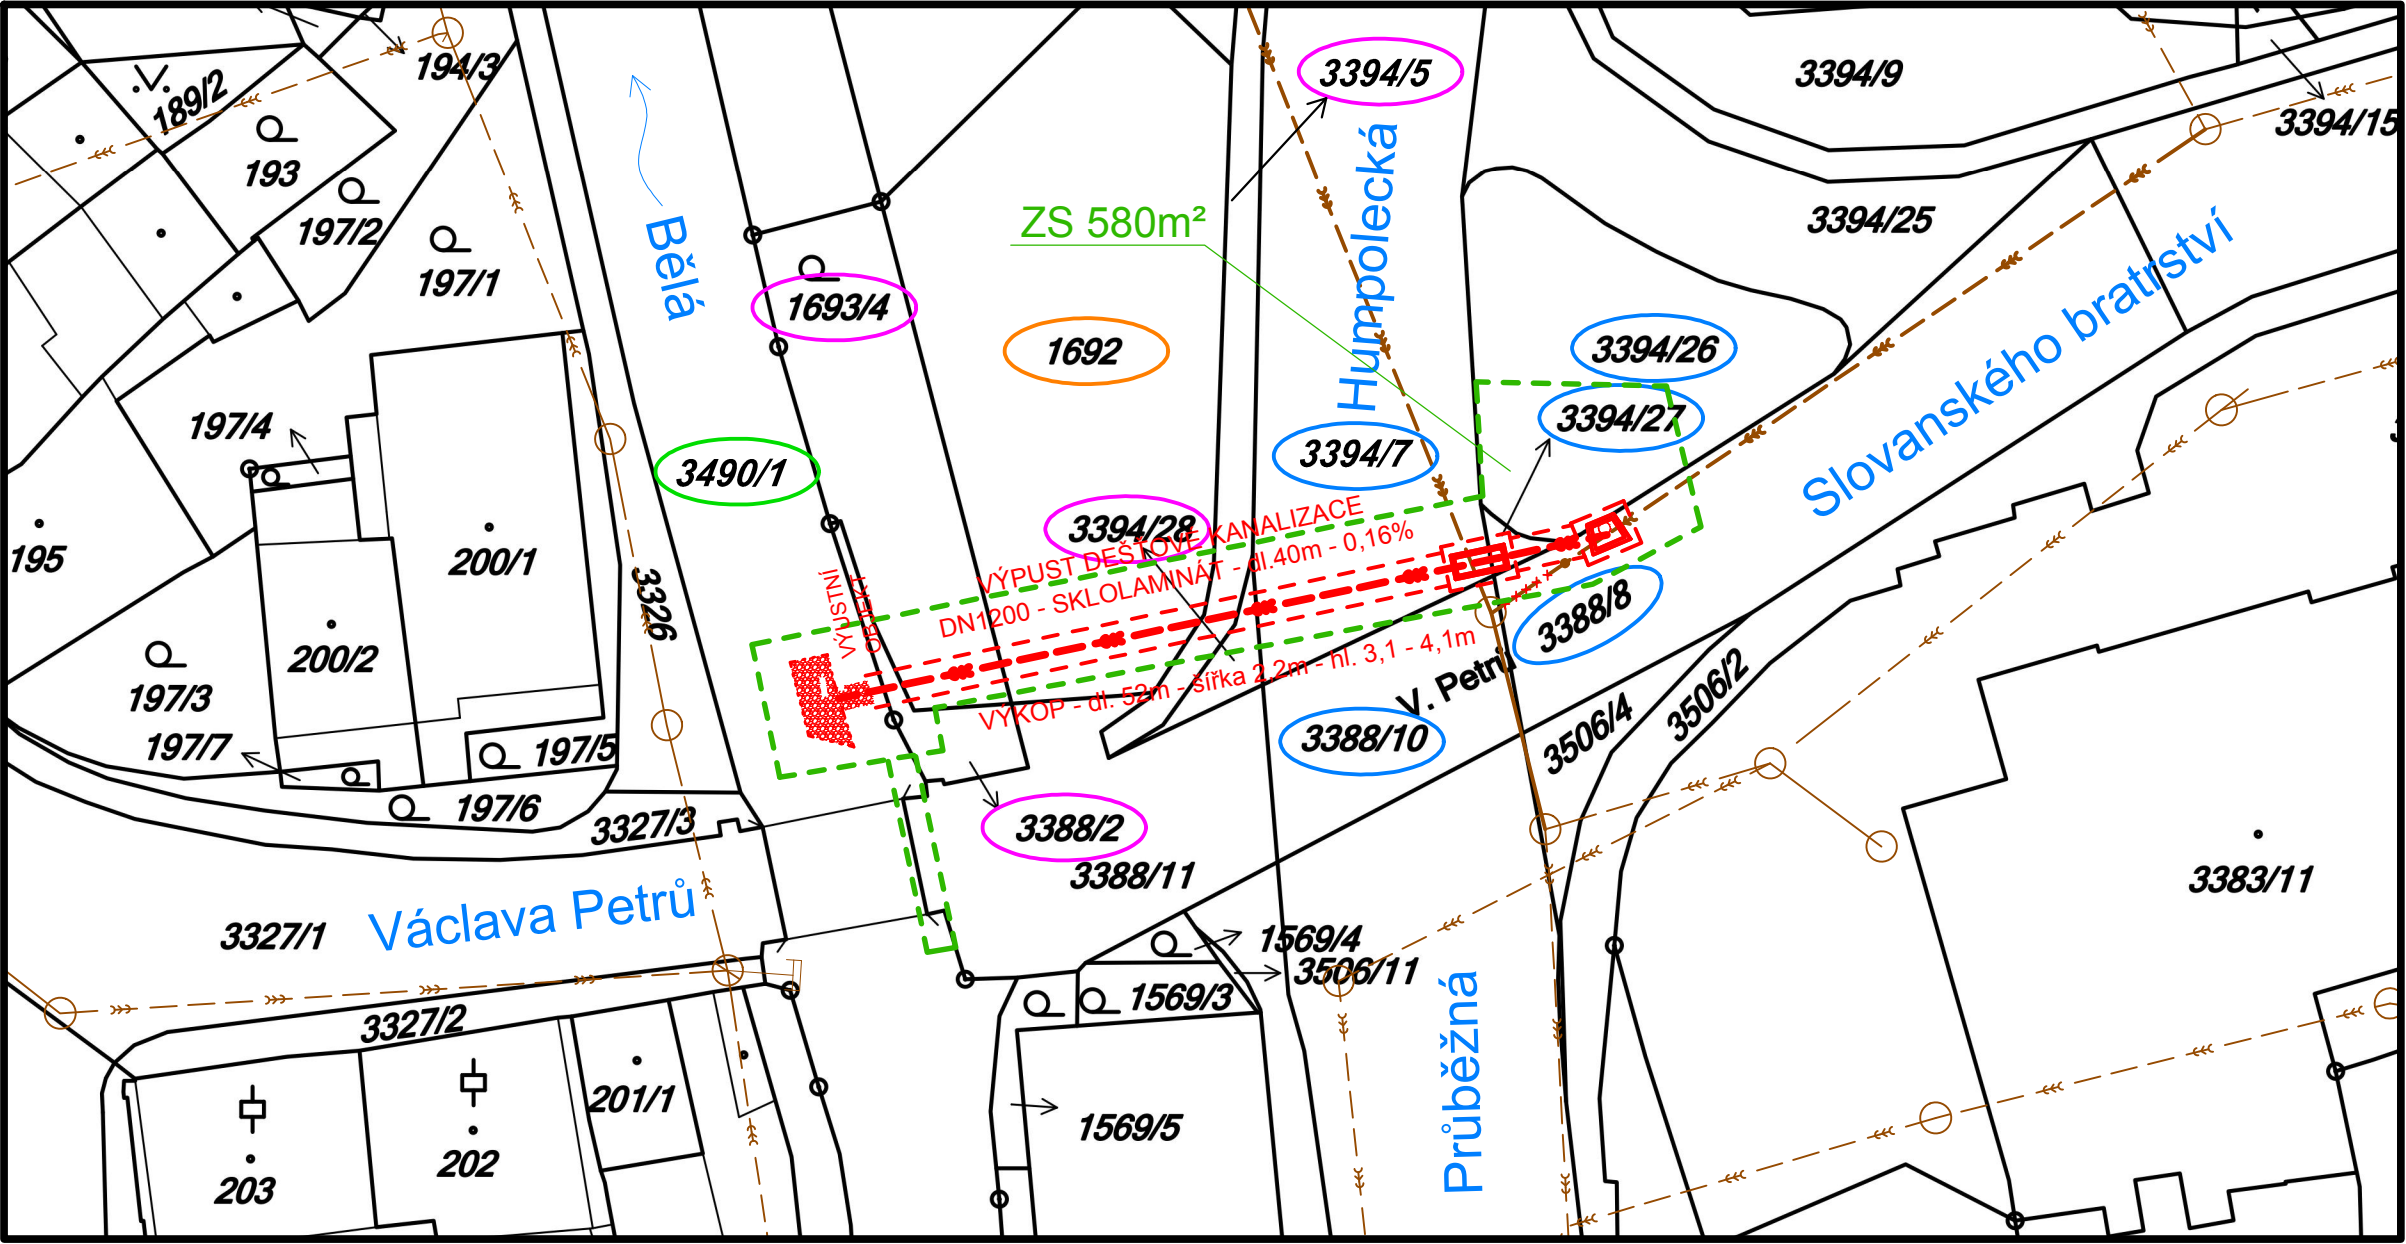

LEGENDA

- STÁVAJÍCÍ KANALIZACE
- NOVÁ KANALIZACE ULOŽENÁ VE VÝKOPU
- ROZŠÍŘENÝ VÝKOP PRO ŠACHTU

DOTČENÉ POZEMKY

- KATASTRÁLNÍ ÚZEMÍ: PELHŘIMOV 718912
- POZEMEK MĚSTA PELHŘIMOV
 - POZEMEK Ř. SILNIC A DÁLNIC ČR
 - POZEMEK KRAJSKÉ SPRÁVY
 - A ÚDRŽBY SILNIC
 - POZEMEK POVODÍ VLTAVY

ko-ka[®]

Výškové údaje v systému Balt p.v.
Balt = Jadran – 0,4m

KO–KA s.r.o, kancelář: Thákurova 7, 166 29 Praha 6 (č. míst. D2083)
tel.: 233321234, 224355444 fax: 233320329 email: ko-ka@ko-ka.cz

Vedoucí projektu:
Ing. Š. Moučka

Zodp. projektant:
Ing. P. Fatka

Vypracoval:
Ing. M. Kletečka

Investor: Město Pelhřimov, Masarykovo nám. 1, 39 301 Pelhřimov

Objednatel: Město Pelhřimov, Masarykovo nám. 1, 39 301 Pelhřimov

Stavba: Křížení stok dešťové a splaškové kanalizace v křižovatce ul. Slovanského bratrství a Humpolecká

Obsah: ZÁKRES STAVBY
DO KATASTRÁLNÍ MAPY

Paré:

Datum: 02/2013

Měřítko: 1: 500

Stupeň: DPS

Číslo výkresu:
P- 968.01/13 - C4

Křížení stok dešťové a splaškové kanalizace
v křižovatce ul. Slovanského bratrství a Humpolecká