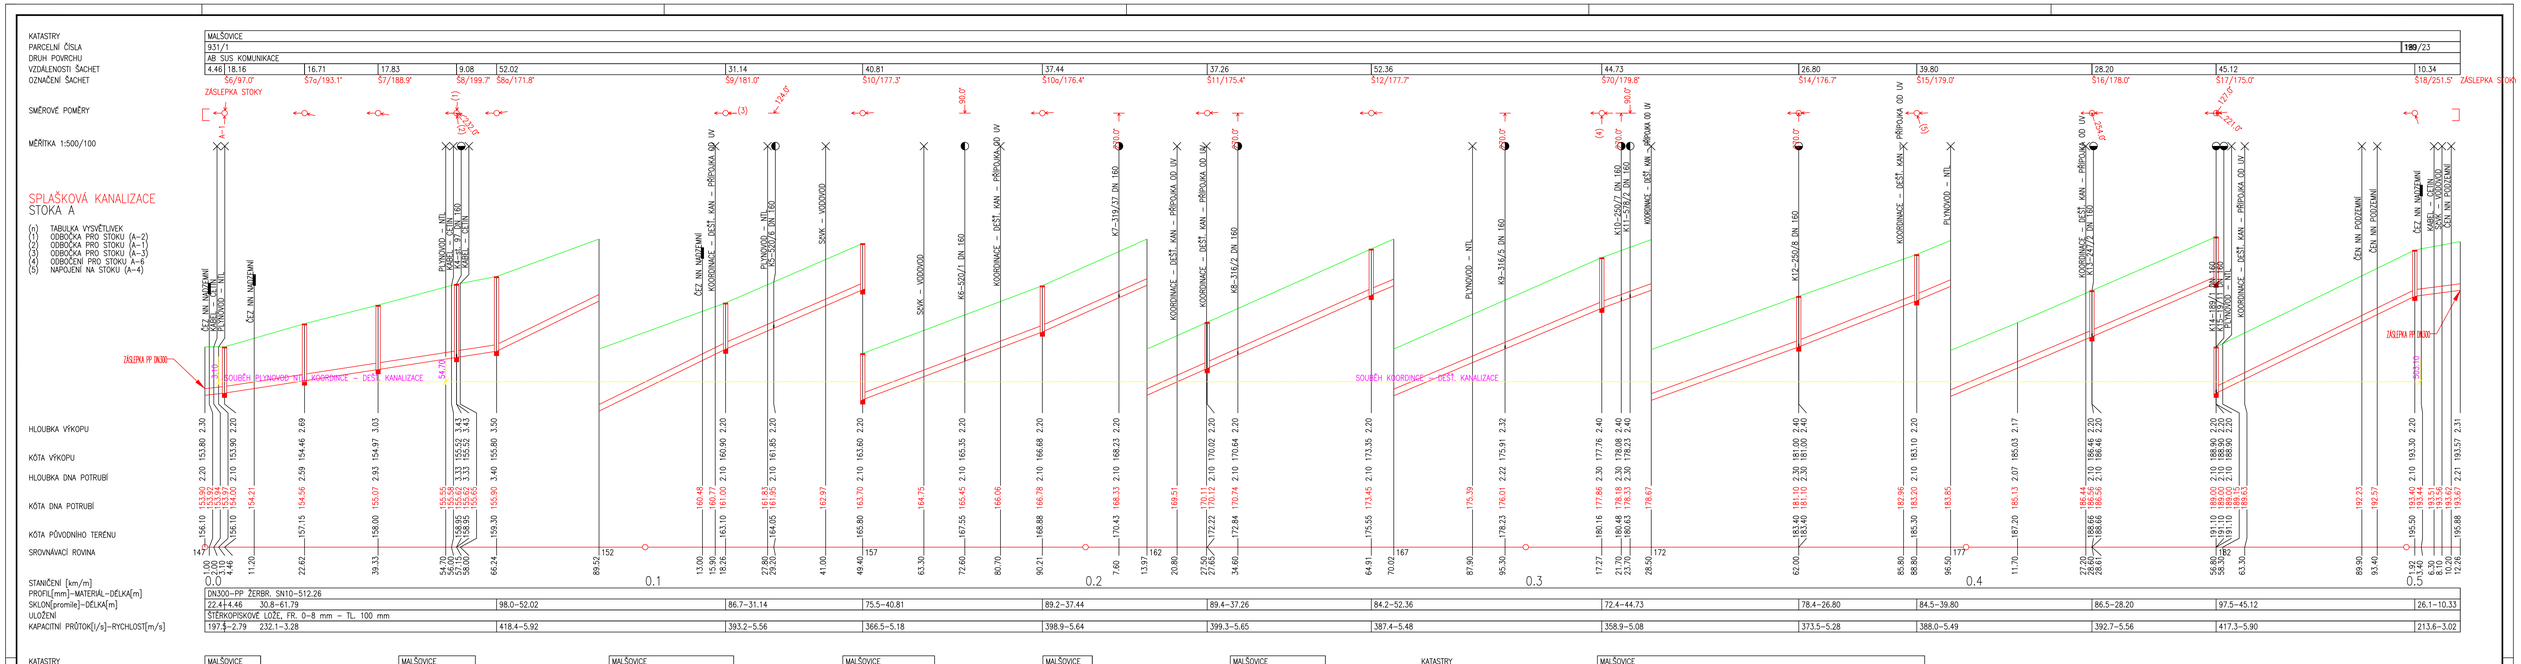

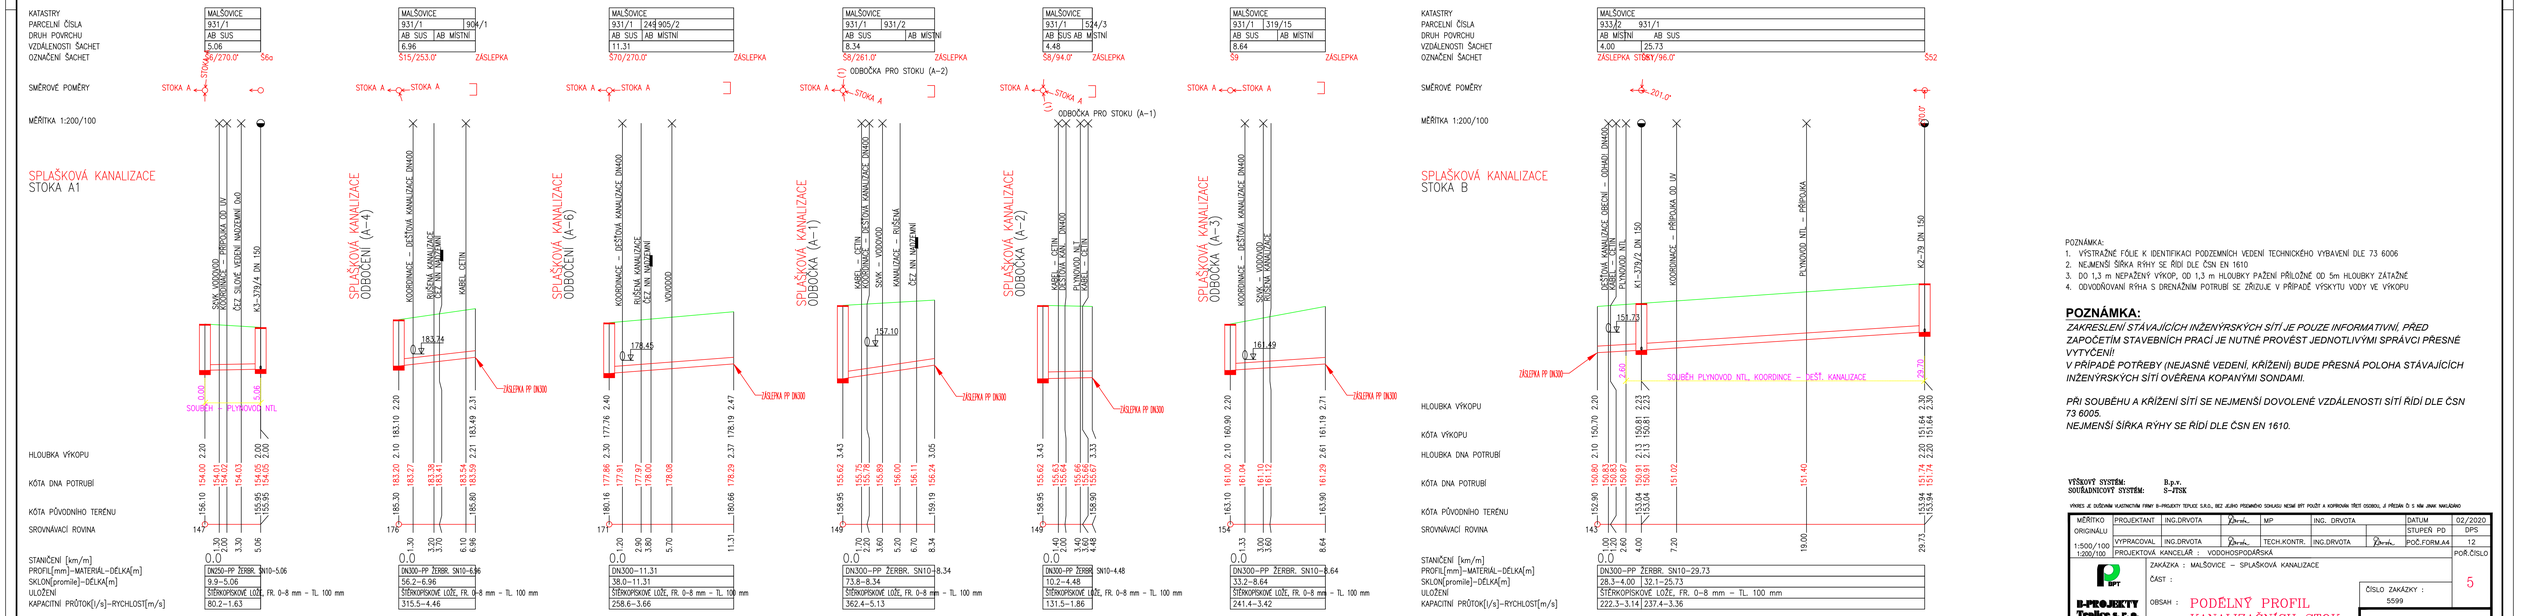

POZNÁMKA:
1. VÝSTRAŽNÉ FÓLIE K IDENTIFIKACI PODZEMNÍCH VEDENÍ TECHNICKÉHO VYBAVENÍ DLE 73 6006
2. NEJMENŠÍ ŠÍŘKA RÝHY SE ŘÍDÍ DLE ČSN EN 1610
3. DO 1,3 m NEPAŽENÝ VÝKOP, OD 1,3 m HLOUBKY PAŽENÍ PŘILOŽNÉ OD 5m HLOUBKY ZÁTAŽNÉ
4. ODVODŇOVÁNÍ RÝHA S DRENÁŽNÍM POTRUBÍ SE ZŘIZUJE V PŘÍPADĚ VÝSKYTU VODY VE VÝKOPU

POZNÁMKA:

ZAKRESLENÍ STÁVAJÍCÍCH INŽENÝRSKÝCH SÍTÍ JE POUZE INFORMATIVNÍ, PŘED ZAPOČETÍM STAVEBNÍCH PRACÍ JE NUTNÉ PROVÉST JEDNOTLIVÝMI SPRÁVCI PŘESNÉ VYTYČENÍ
V PŘÍPADĚ POTŘEBY (NEJASNÉ VEDENÍ, KŘÍŽENÍ) BUDE PŘESNÁ POLOHA STÁVAJÍCÍCH INŽENÝRSKÝCH SÍTÍ OVĚŘENA KOPANÝMI SONDAMI.

PŘI SOUBĚHU A KŘÍŽENÍ SÍTÍ SE NEJMENŠÍ DOVOLENÉ VZDÁLENOSTI SÍTÍ ŘÍDÍ DLE ČSN 73 6005.
NEJMENŠÍ ŠÍŘKA RÝHY SE ŘÍDÍ DLE ČSN EN 1610.

VÝŠKOVÝ SYSTÉM: B.p.v.
SOUŘADNICOVÝ SYSTÉM: S–JTSK

VÝKRES JE DUŠEVNÍM VLASTNICTVÍM FIRMY B–PROJEKTY TEPLICE S.R.O., BEZ JEJHO PŘEDCHOZÍHO SOHLASU NEMÁ BPT PRÁVO POUŽÍT A KOPÍROVÁNÍ TŘETÍ OSOBOU, JÉ PŘÍSNĚ Ó S NÍM JINAK NAKLÁDÁNO

MĚŘÍTKO ORIGINÁLU 1:500/100 1:200/100	PROJEKTANT	ING.DRVOTA	MP	ING. DRVOTA		DATUM	02/2020
						STUPEŇ PD	DPS
	VYPRACOVAL	ING.DRVOTA	TECH.KONTR.	ING.DRVOTA		POČ.FORM.A4	12
	PROJEKTOVÁ KANCELÁŘ : VODOHOSPODÁŘSKÁ						POŘ.ČÍSLO
B-PROJEKTY Teplice s.r.o.	ZAKÁZKA : MALŠOVICE – SPLAŠKOVÁ KANALIZACE ČÁST : OBSAH : PODÉLNÝ PROFIL KANALIZAČNÍCH STOK					ČÍSLO ZAKÁZKY : 5599	5
OBJEDNATEL : OBEC MALŠOVICE						VO–5–11274	