


VZOROVÝ ŘEZ ULOŽENÍ POTRUBÍ V SOUBĚHU

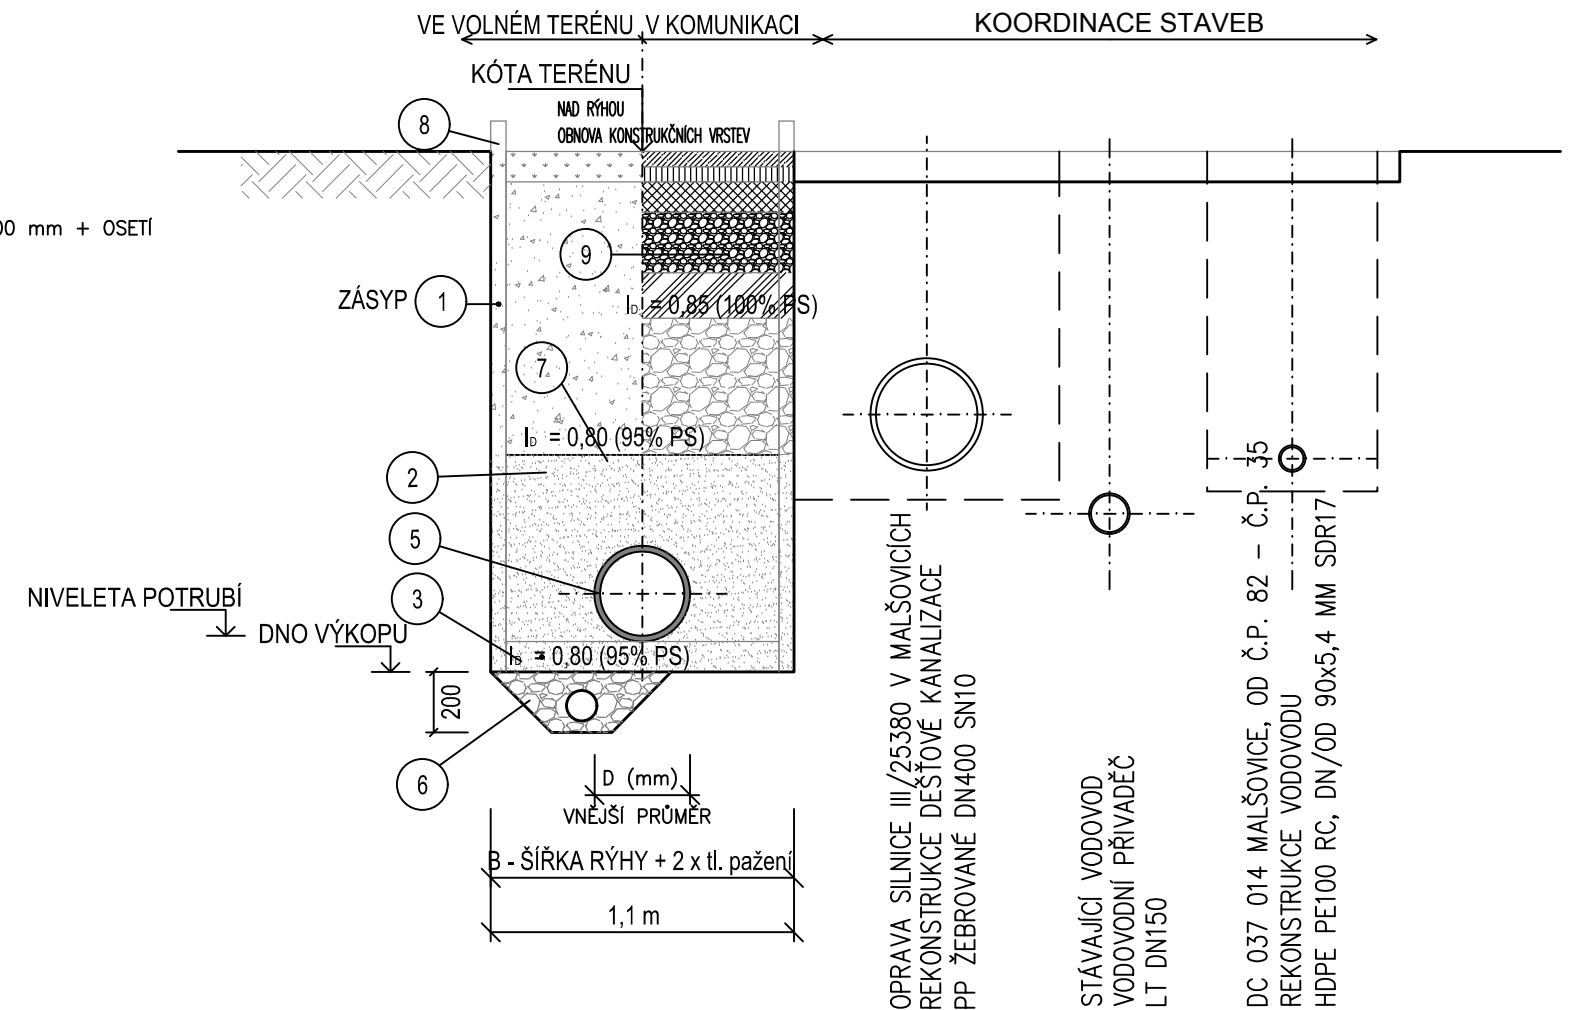

ID pro nesoudržné materiály
 PS pro soudržné materiály

POZNÁMKA:

1. PŘI SOUBĚHU SÍTÍ SE NEJMENŠÍ DOVOLENÉ VZDÁLENOSTI SÍTÍ ŘÍDÍ DLE ČSN 73 6005
2. VÝSTRAŽNÉ FÓLIE K IDENTIFIKACI PODZEMNÍCH VEDENÍ TECHNICKÉHO VYBAVENÍ DLE 73 6006
3. NEJMENŠÍ ŠÍŘKA RÝHY SE ŘÍDÍ DLE ČSN EN 1610
4. DO 1,3 m NEPAŽENÝ VÝKOP, OD 1,3 m HLOUBKY PAŽENÍ PŘÍLOŽNÉ OD 5m HLOUBKY ZÁTAŽNÉ
5. ODVODŇOVÁNÍ RÝHA S DRENÁŽNÍM POTRUBÍ SE ZŘÍZUJE V PŘÍPADĚ VÝSKYTU VODY VE VÝKOPU

VÝŠKOVÝ SYSTÉM: B.p.v.
SOUŘADNICOVÝ SYSTÉM: S-JTSK

VÝKRES JE DUŠEVNÍM VLASTNICTVÍM FIRMY B-PROJEKTY TEPLICE S.R.O., BEZ JEJÍHO PÍSEMNÉHO SOHLASU NESMÍ BÝT POUŽIT A KOPÍROVÁN TŘETÍ OSOBOU, JÍ PŘEDÁN ČI S NÍM JINAK NAKLÁDÁNO

MĚŘÍTKO ORIGINÁLU 1:20	PROJEKTANT	ING.DRVOTA	<i>Drvota</i>	MP	ING.DRVOTA	DATUM	02/2020
						STUPEŇ PD	DPS
	VYPRACOVAL	ING.DRVOTA	<i>Drvota</i>	TECH.KONTR.	ING.DRVOTA	<i>Drvota</i>	POČ.FORM.A4
	PROJEKTOVÁ KANCELÁŘ : VODOHOSPODÁŘSKÁ						POŘ.ČÍSLO
 B-PROJEKTY Teplice s. r. o.		ZAKÁZKA : MALŠOVICE – SPLAŠKOVÁ KANALIZACE					6
		ČÁST :					
		OBSAH : VZOROVÝ ŘEZ ULOŽENÍ POTRUBÍ					
		ČÍSLO ZAKÁZKY : 5599					VO-5-11275
OBJEDNATEL : OBEC MALŠOVICE							