


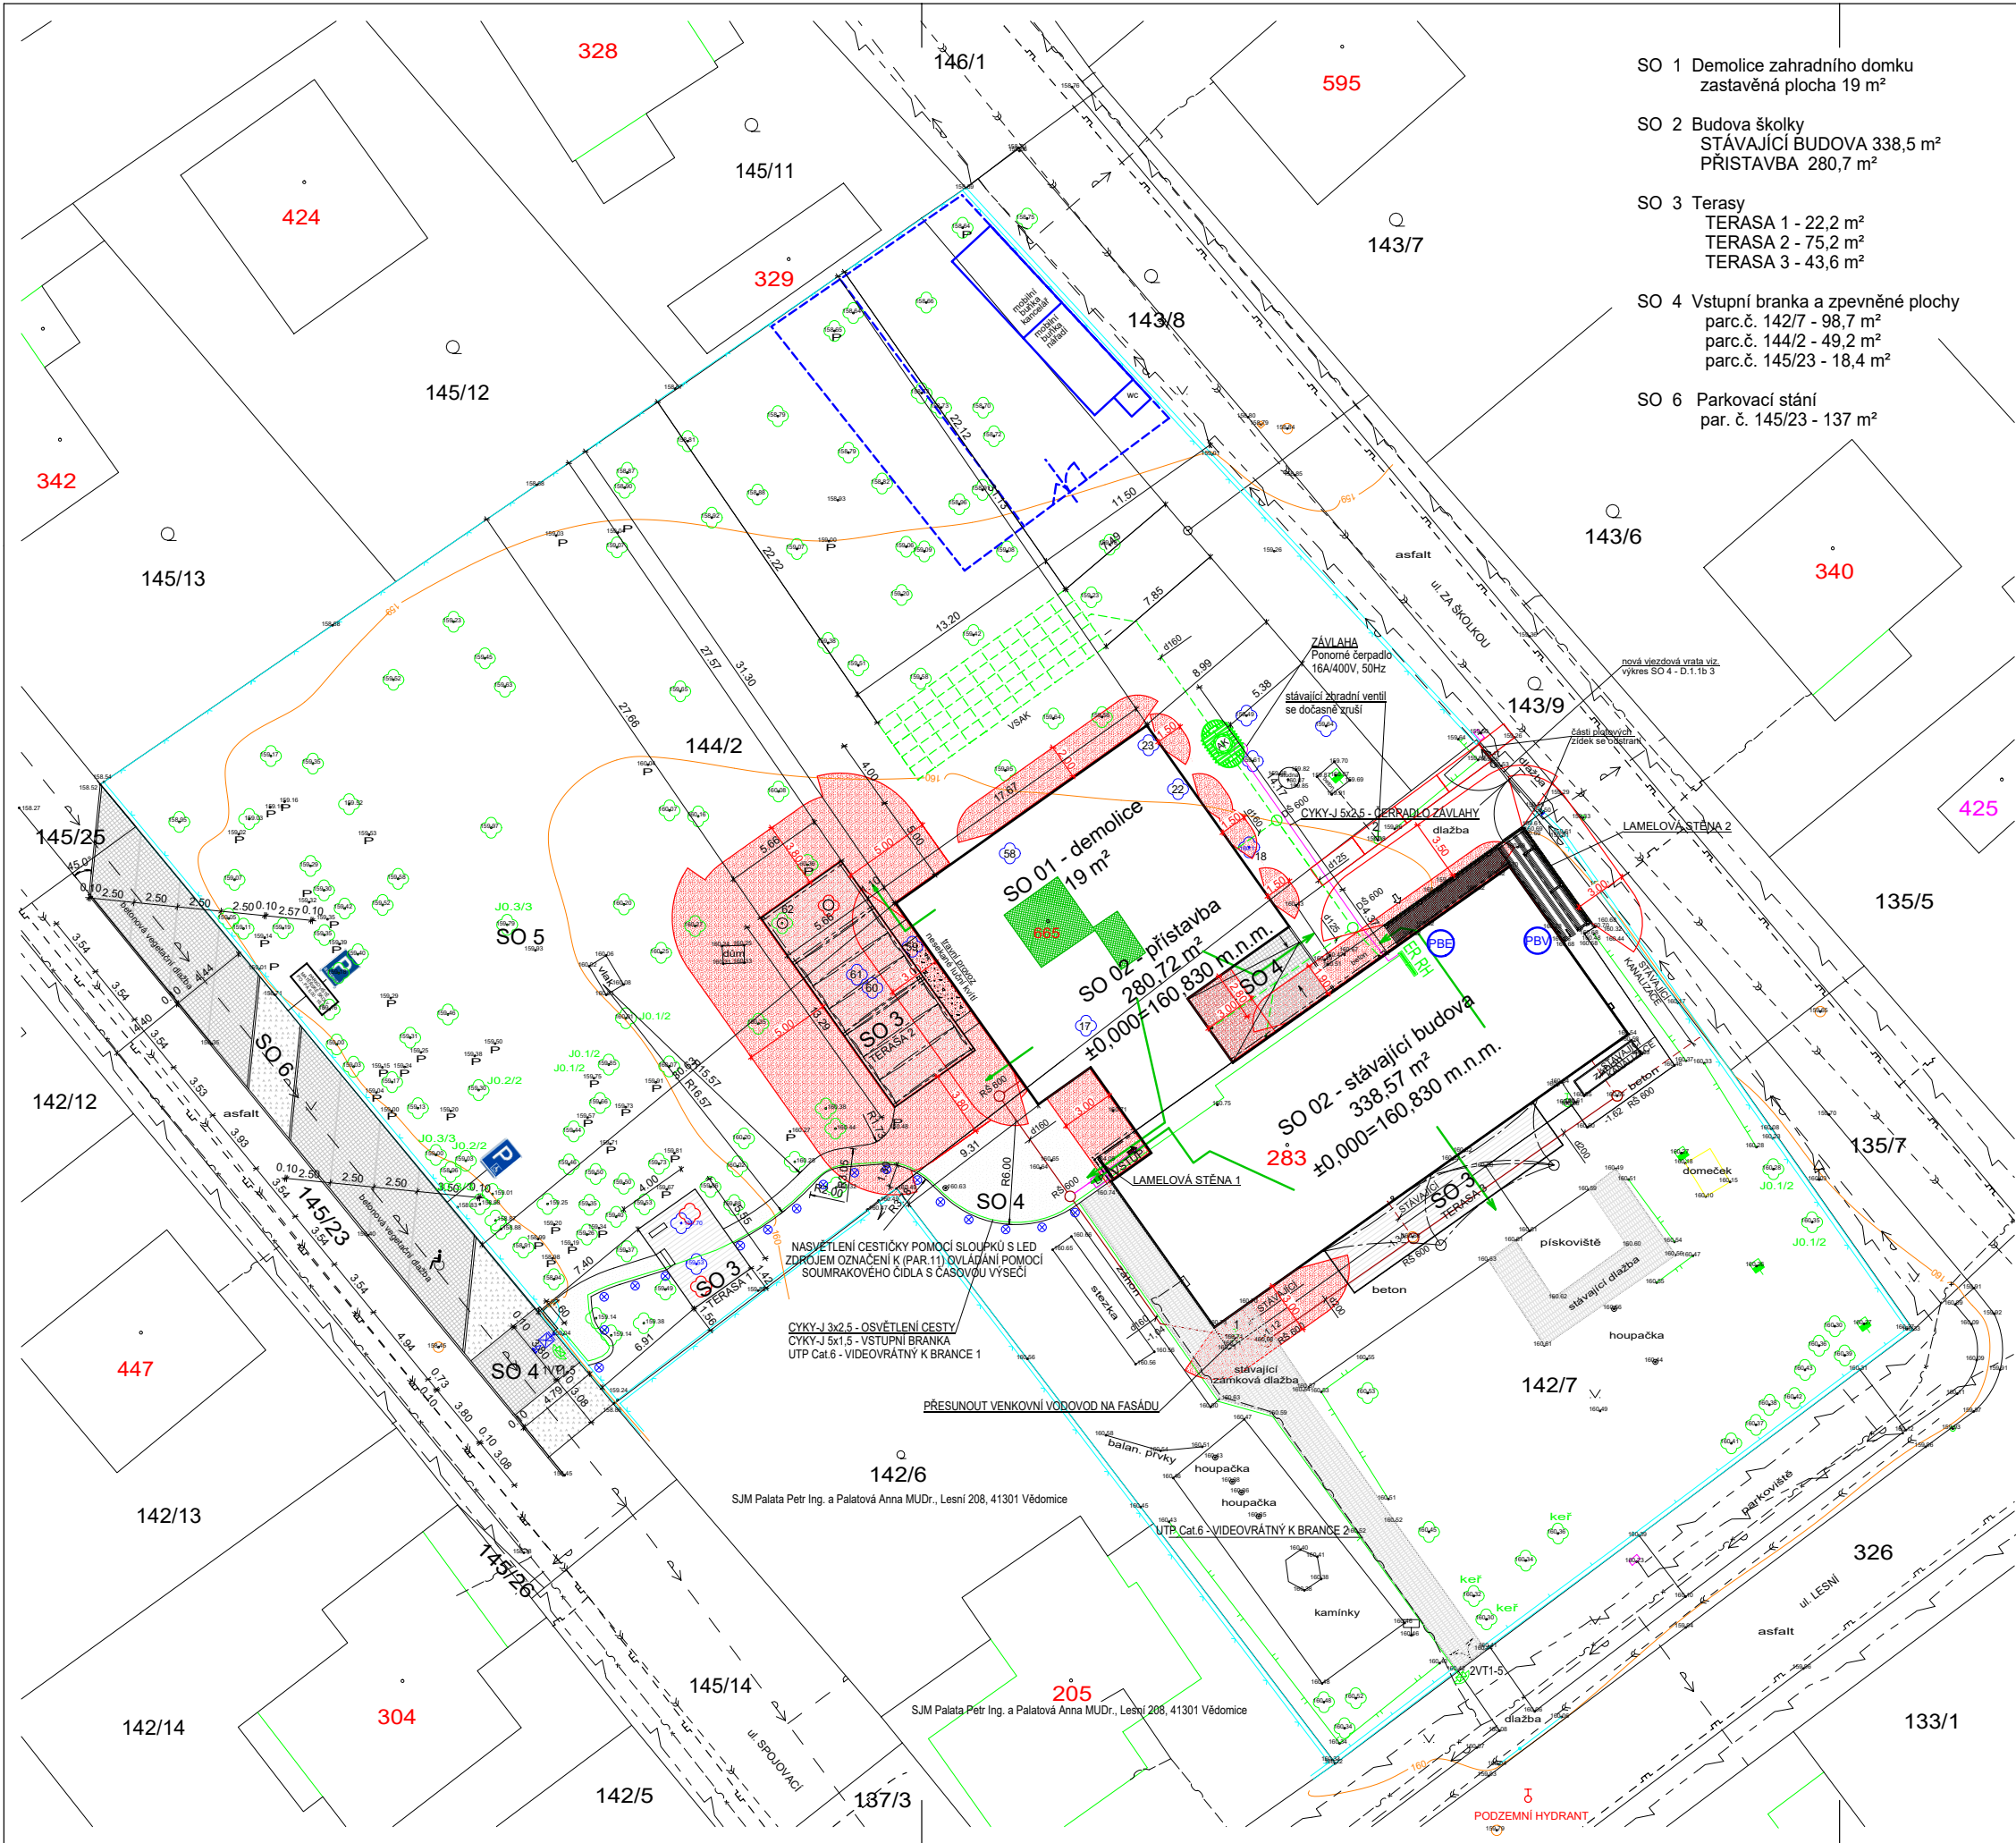

- SO 1 Demolice zahradního domku
zastavěná plocha 19 m²
- SO 2 Budova školky
STÁVAJÍCÍ BUDOVA 338,5 m²
PŘÍSTAVBA 280,7 m²
- SO 3 Terasy
TERASA 1 - 22,2 m²
TERASA 2 - 75,2 m²
TERASA 3 - 43,6 m²
- SO 4 Vstupní branka a zpevněné plochy
parc.č. 142/7 - 98,7 m²
parc.č. 144/2 - 49,2 m²
parc.č. 145/23 - 18,4 m²
- SO 6 Parkovací stání
par. č. 145/23 - 137 m²

LEGENDA - stávající sítě:

- KABELY CETIN - ZAMĚŘENÝ PRŮBĚH METALICKÉHO KABELU
- KABELY CETIN - ZAMĚŘENÝ PRŮBĚH OPTICKÉHO KABELU HDPE
- JEDNOTNÁ STOKA KANALIZACE
- KANALIZAČNÍ PŘÍPOJKY
- ROZVOD VODY - PITNÁ
- VŘEJNÝ PLYNOVOD PE 63
- PLYNOVODNÍ PŘÍPOJKY PE 25

LEGENDA - kanalizace:

- LP ODLUČOVAČ TUKU, NS 1, MAX PRŮTOK 1 l/s,
OBJEM LÁPAKU 0,43 m³/h, OBJEM TUKU 0,04 m³/h
- AK AKUMULAČNÍ NÁDRŽ NA DEŠŤOVOU VODU, OBJEM 6,5 m³
S OSÁZENÍM ČERPADEL
- SAK VSAK NA DEŠŤOVOU VODU, RETENČNÍ OBJEM 7,4m³, VELIKOST
VSAKOVACÍ PLOCHY 57,4m², 48 ks - VSAKOVACÍCH TUNELU
- DEŠŤOVÁ KANALIZACE - PVC 160
- SPLAŠKOVÁ KANALIZACE - PVC 160
- KANALIZACE DO LAPOLU - PVC 110
- STÁVAJÍCÍ SPLAŠKOVÁ KANALIZACE

LEGENDA:

- SO 1 DEMOLICE ZAHRADNÍHO DOMKU
- SO 3 TERASY 1,2,3
- SO 4 VSTUPNÍ BRANKA A ZPEVNĚNÉ PLOCHY - ŽULOVÁ DLAŽBA
- SO 4 VSTUPNÍ BRANKA A ZPEVNĚNÉ PLOCHY - MLATOVÁ CESTA
- SO 6 PARKOVACÍ STÁNÍ - 7 VYHRAZENÉ STÁNÍ + 1xZTP
- POŽÁRNĚ NEBEZPEČNÝ PROSTOR
- STROMY STÁVAJÍCÍ
- STROMY URČENÉ KE KÁCENÍ - KOLIZE SE STAVBOU - 13 KS
- STROMY NOVĚ VYSAZOVANÉ TERASA 1 - 2 KS, TERASA 2 - 1 KS

LEGENDA - zásady organizace výstavby:

- dočasné oplocení zařízení staveniště
- budovy zařízení staveniště sklady, kancelář, wc
- PBE PBV přípojovací body elektro a vody
- dočasné silniční panely 3 x 1,2 m
na podsyp 250 mm šterkopiskou 5 ks
- odstranění keřů 6,2 x 1,7 m
v místě vjezdu
- presunutý zahradní ventil na fasádu
druhý ventil se u vjezdu dočasně zruší (přívod
ze studny - čerpadla)

±0,000 = 160,830

Projektant - autoriz. osoba:	Autor projektu - ARCHITIP:	Ing. Radko Benda
Ing. Radko Benda	Ing. arch. Eliška Formánková Ing. arch. Martina Jandová	Baube Projektční kancelář Riegrova 1100, Roudnice n.L. Tel.: 416 838 004, 602 643 769 E-mail: benda@baube.cz
Investor:	Obec Vědomice, Na Průhonu 270, 413 01 Roudnice n. L.	Druh dok. DSP a DPS Číslo zak. 2014.4.1 Formát 6 x A 4 Datum 10 / 2020 Profese: stavební
Akce:	Přístavba a stavební úpravy mateřské školy Vědomice	Měřítka: 1 : 250
Část:	Situační výkresy	Č. vyhot. Díl:
Příloha:	KOORDINAČNÍ SITUAČNÍ VÝKRES	C.3