




Rekonstrukce veřejného osvětlení v Průhonicích

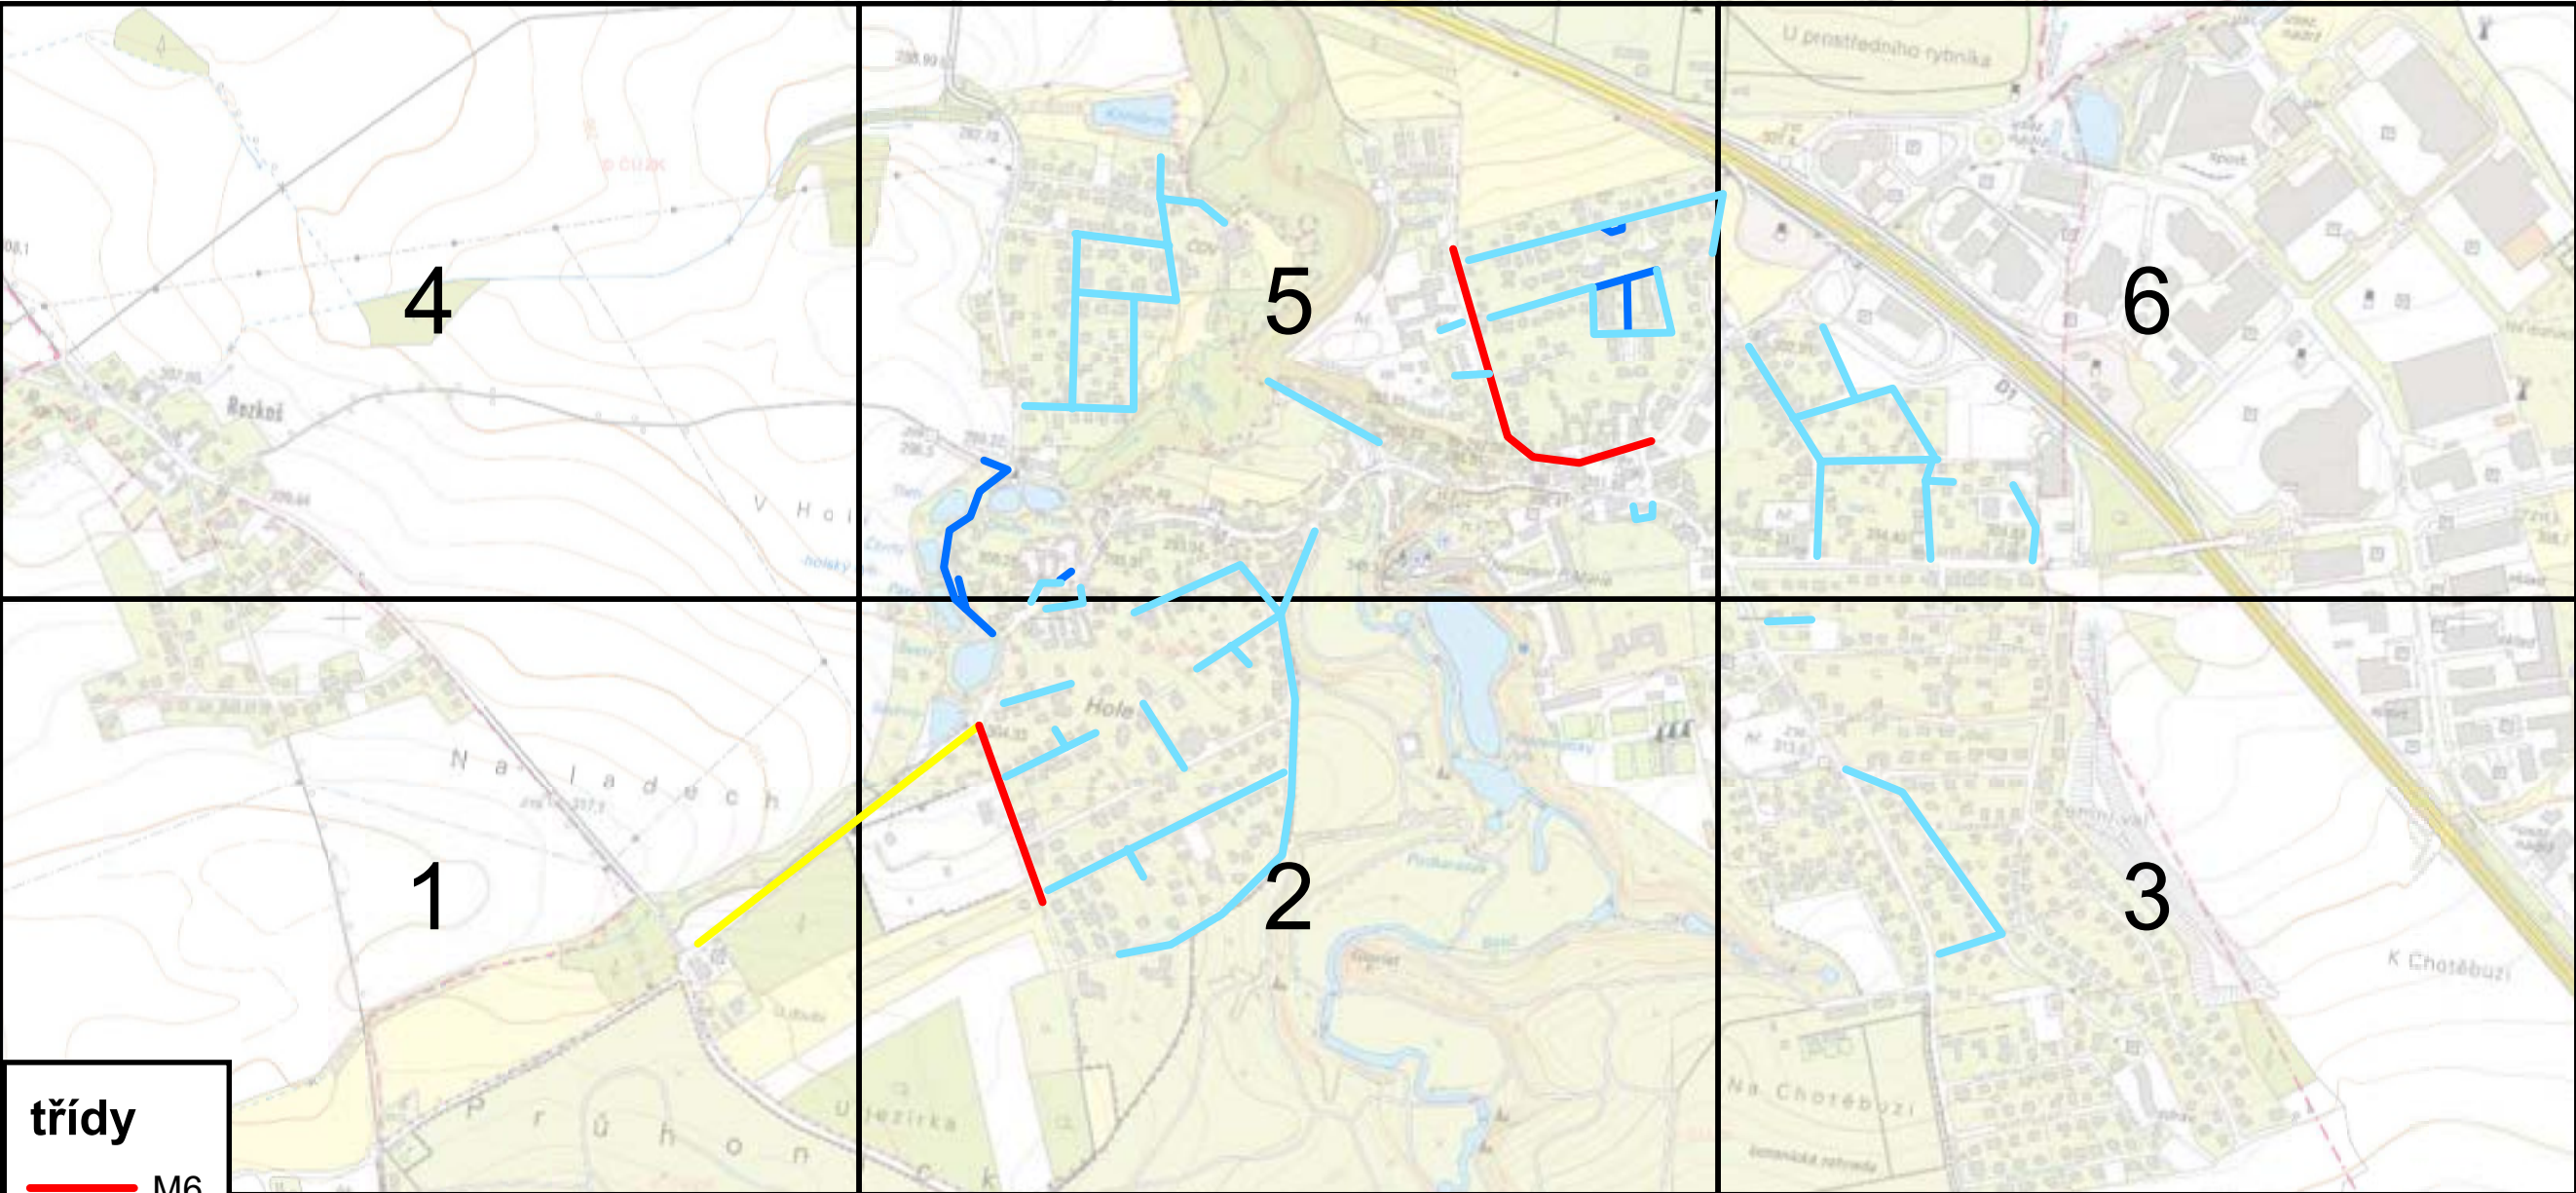

- třídy**
- M6
 - M5
 - P4
 - P5

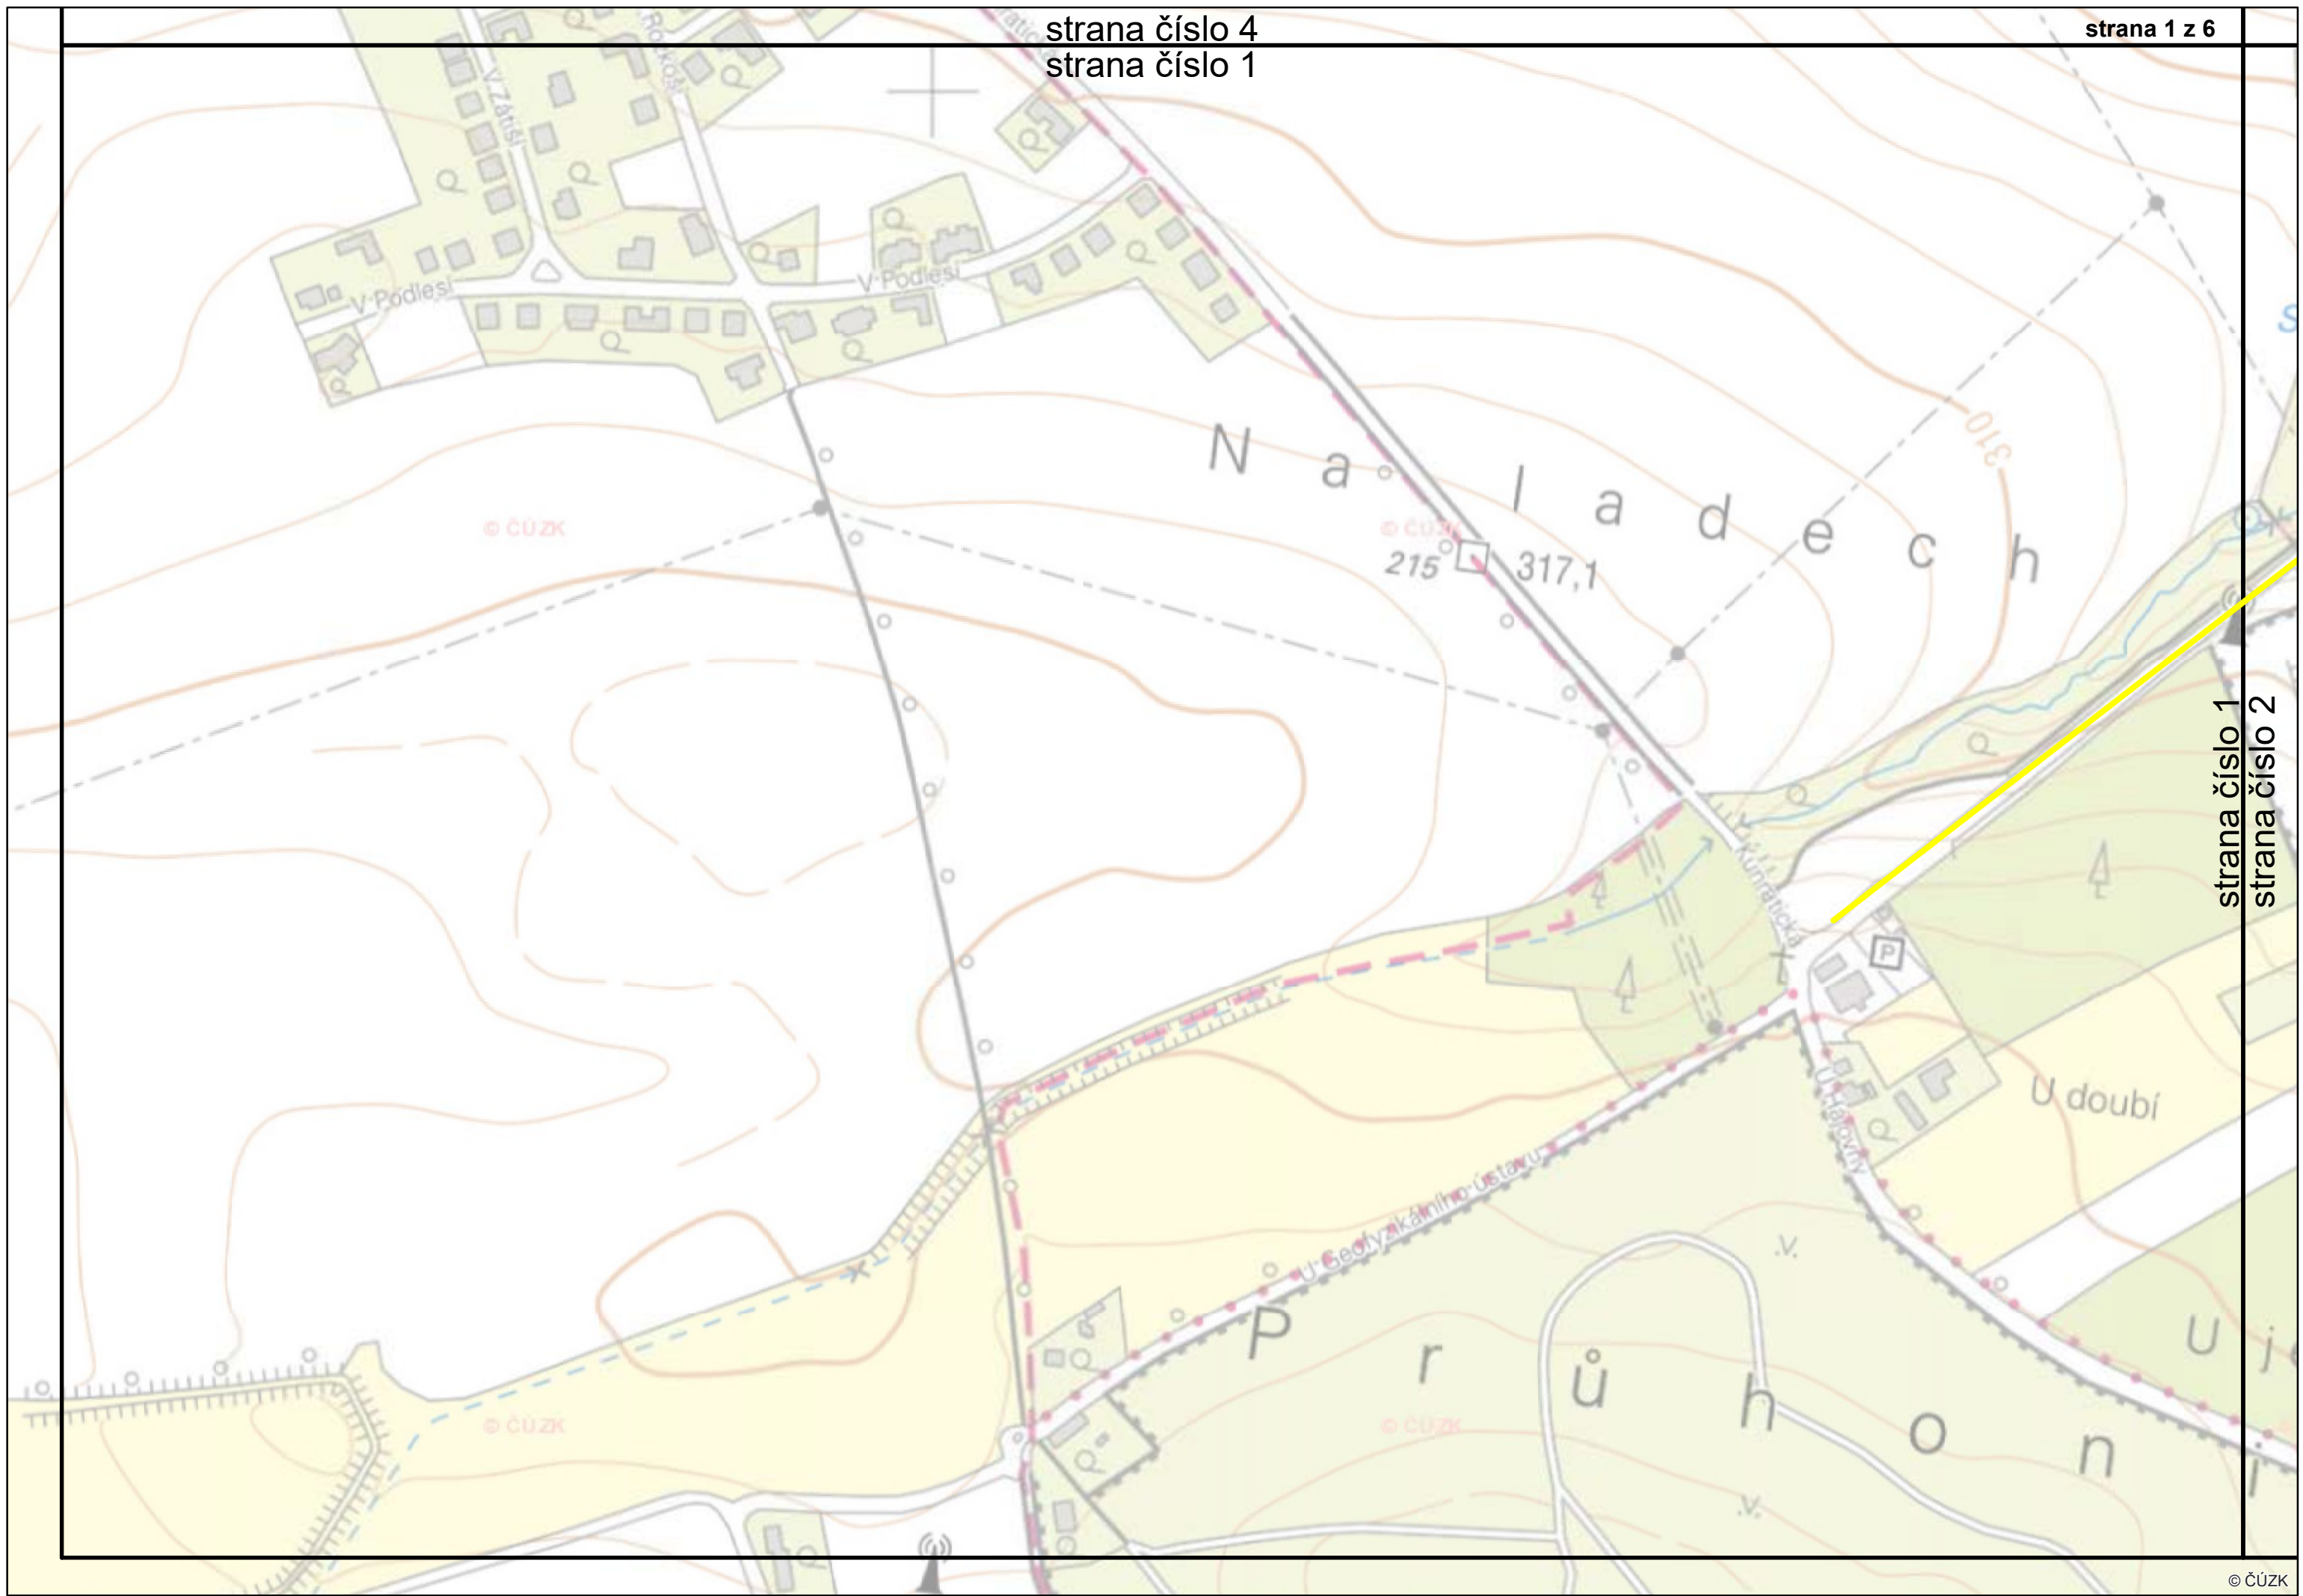

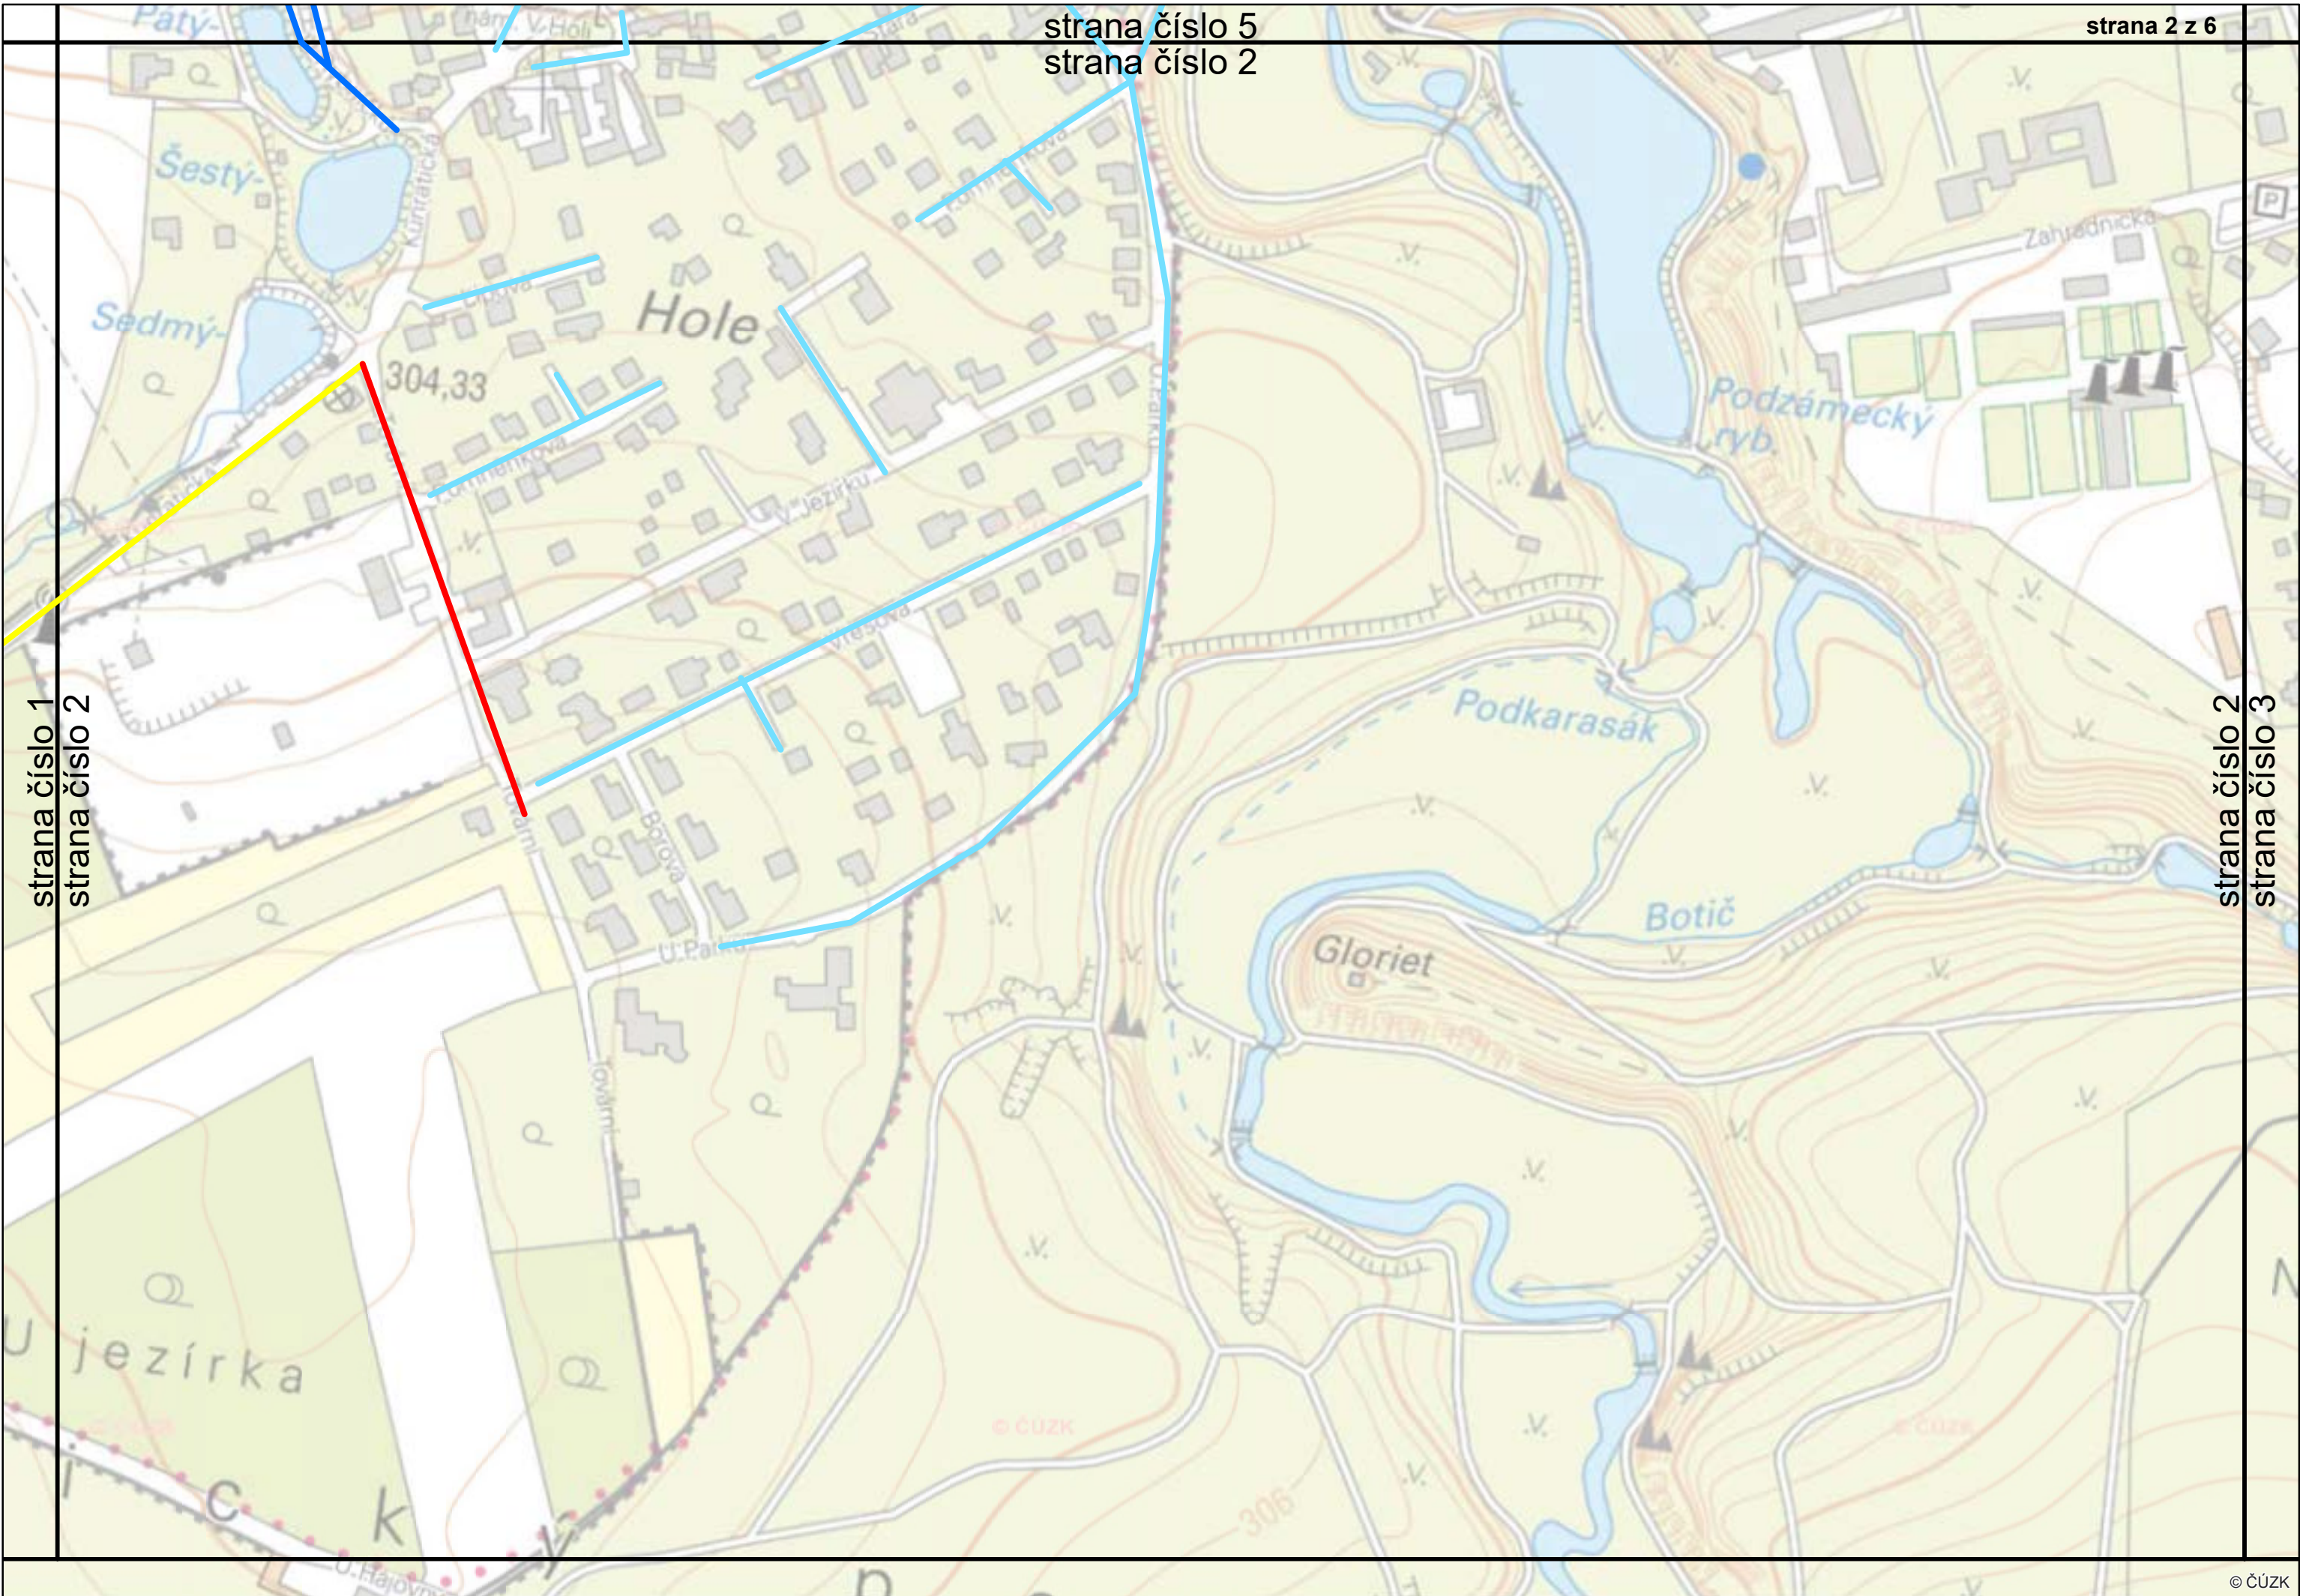


strana číslo 5
strana číslo 2


strana 2 z 6

strana číslo 1
strana číslo 2

strana číslo 2
strana číslo 3

strana číslo 2
strana číslo 3

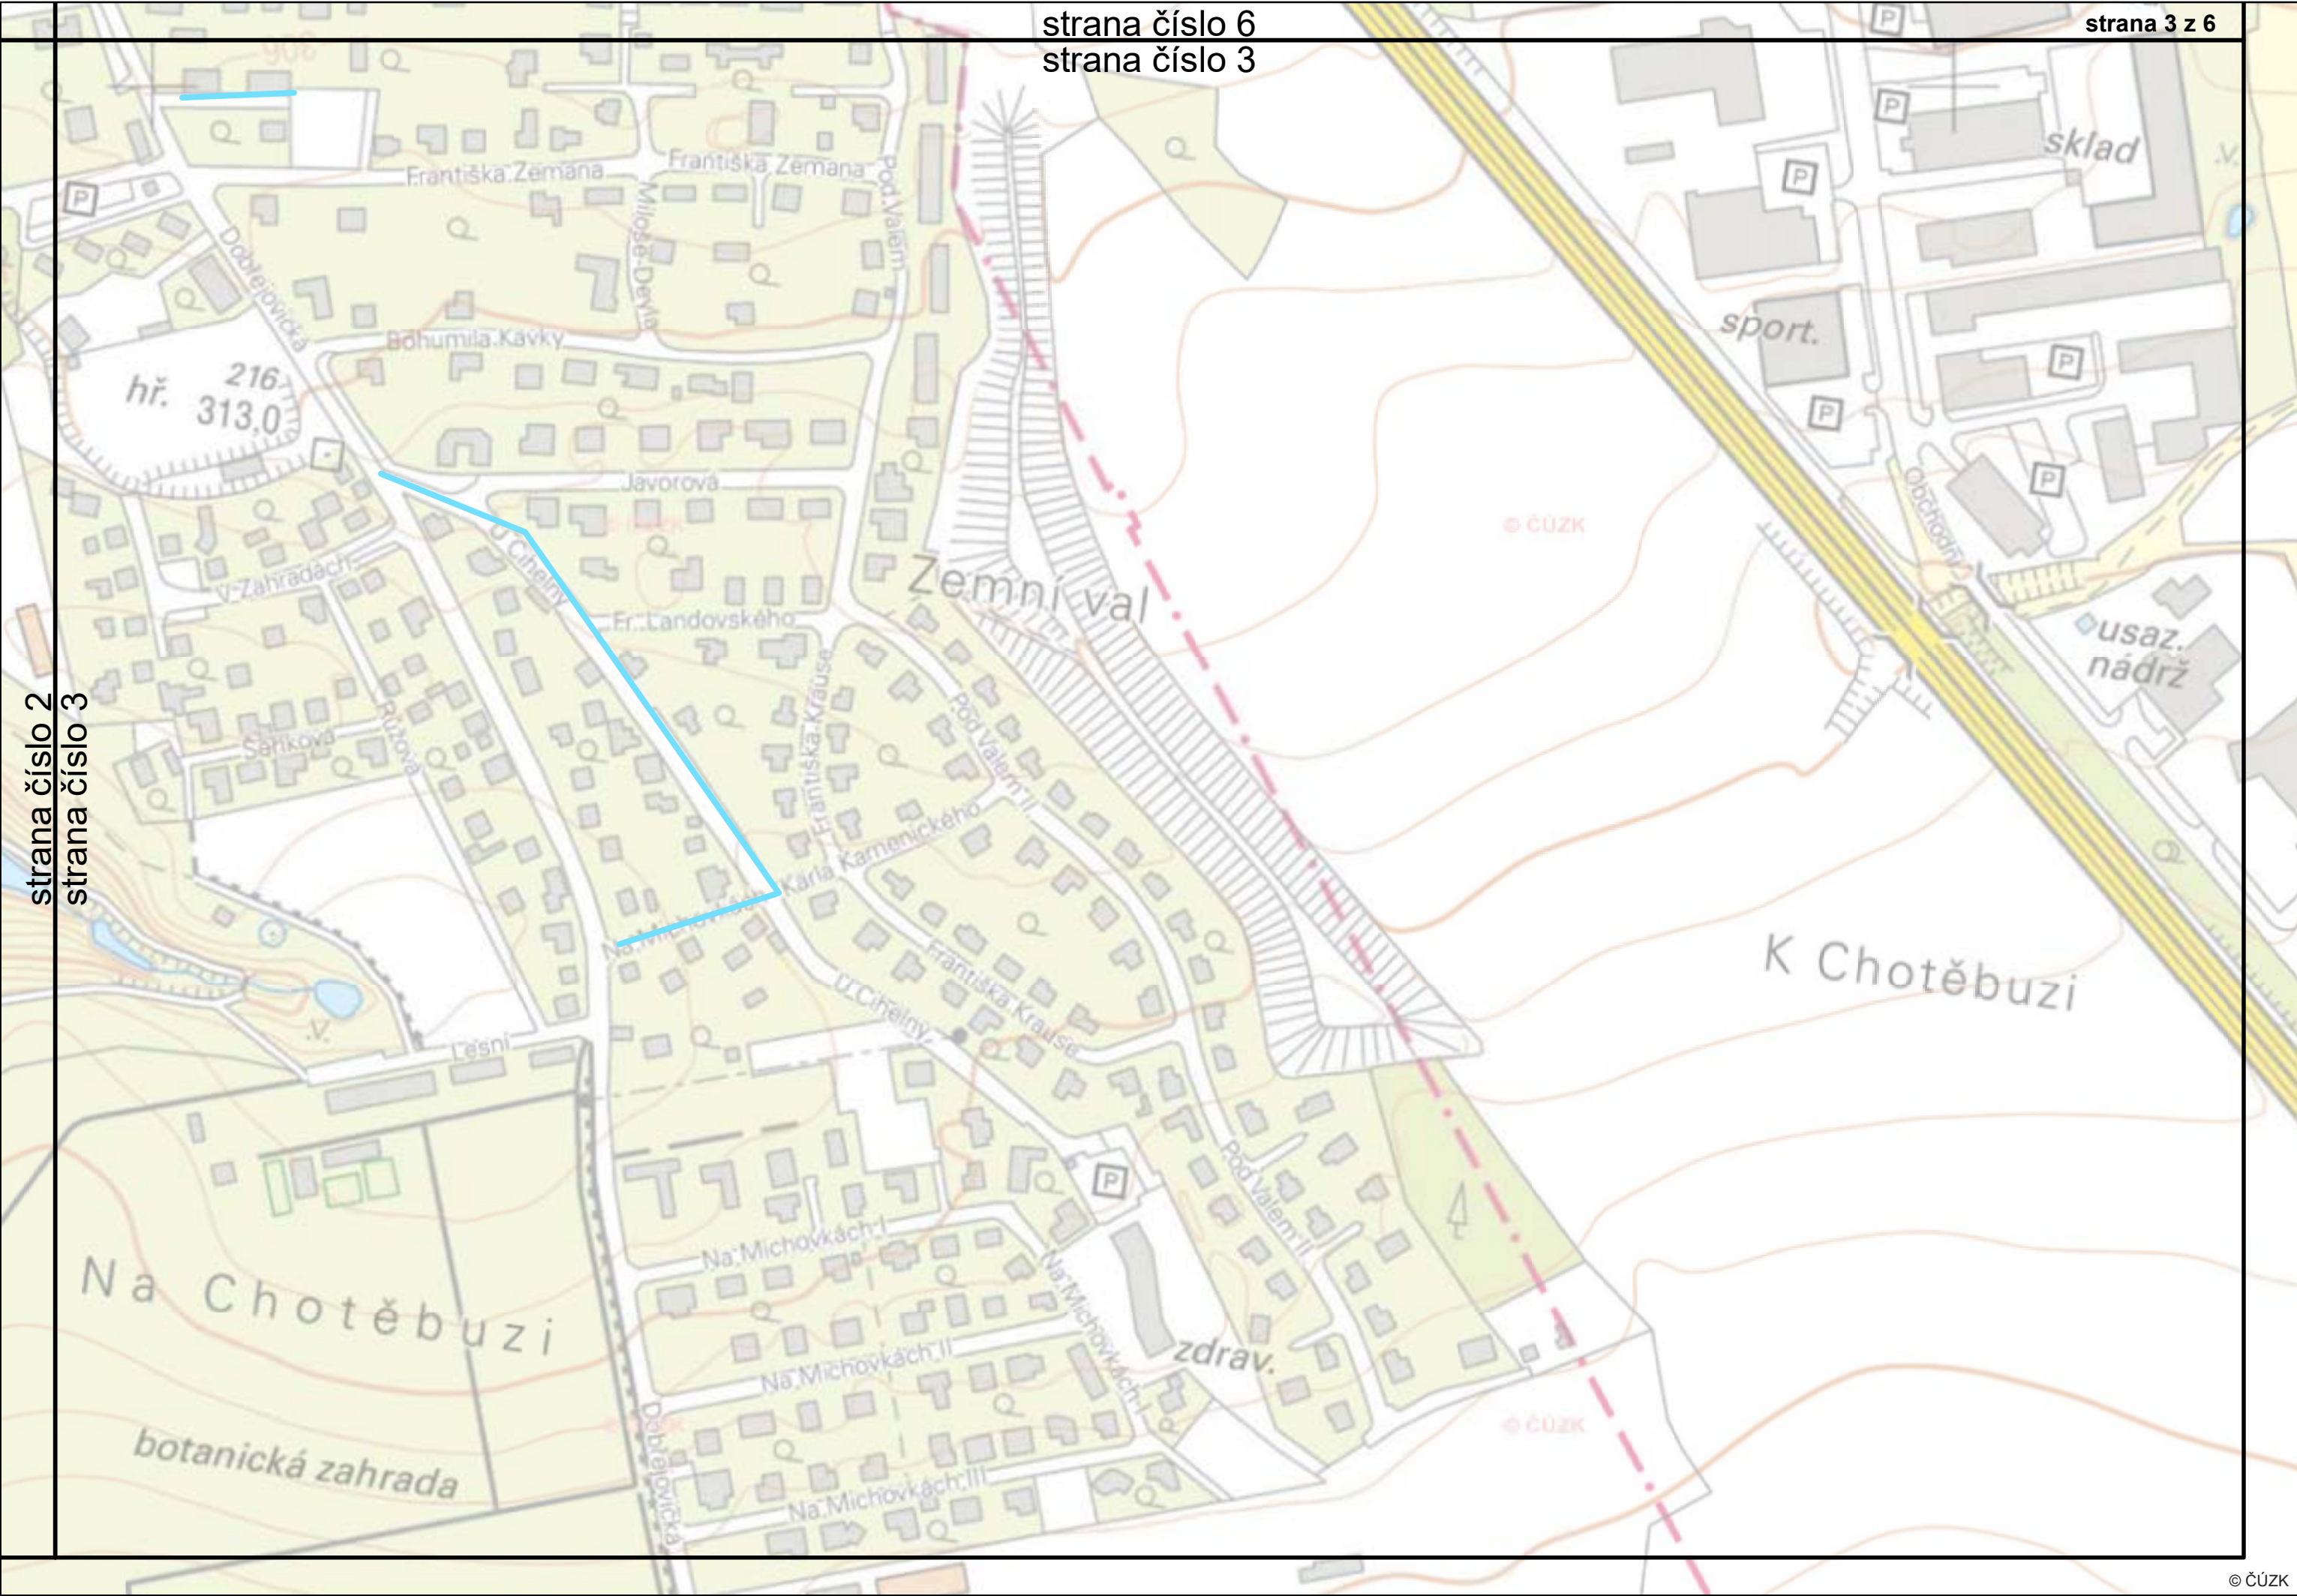


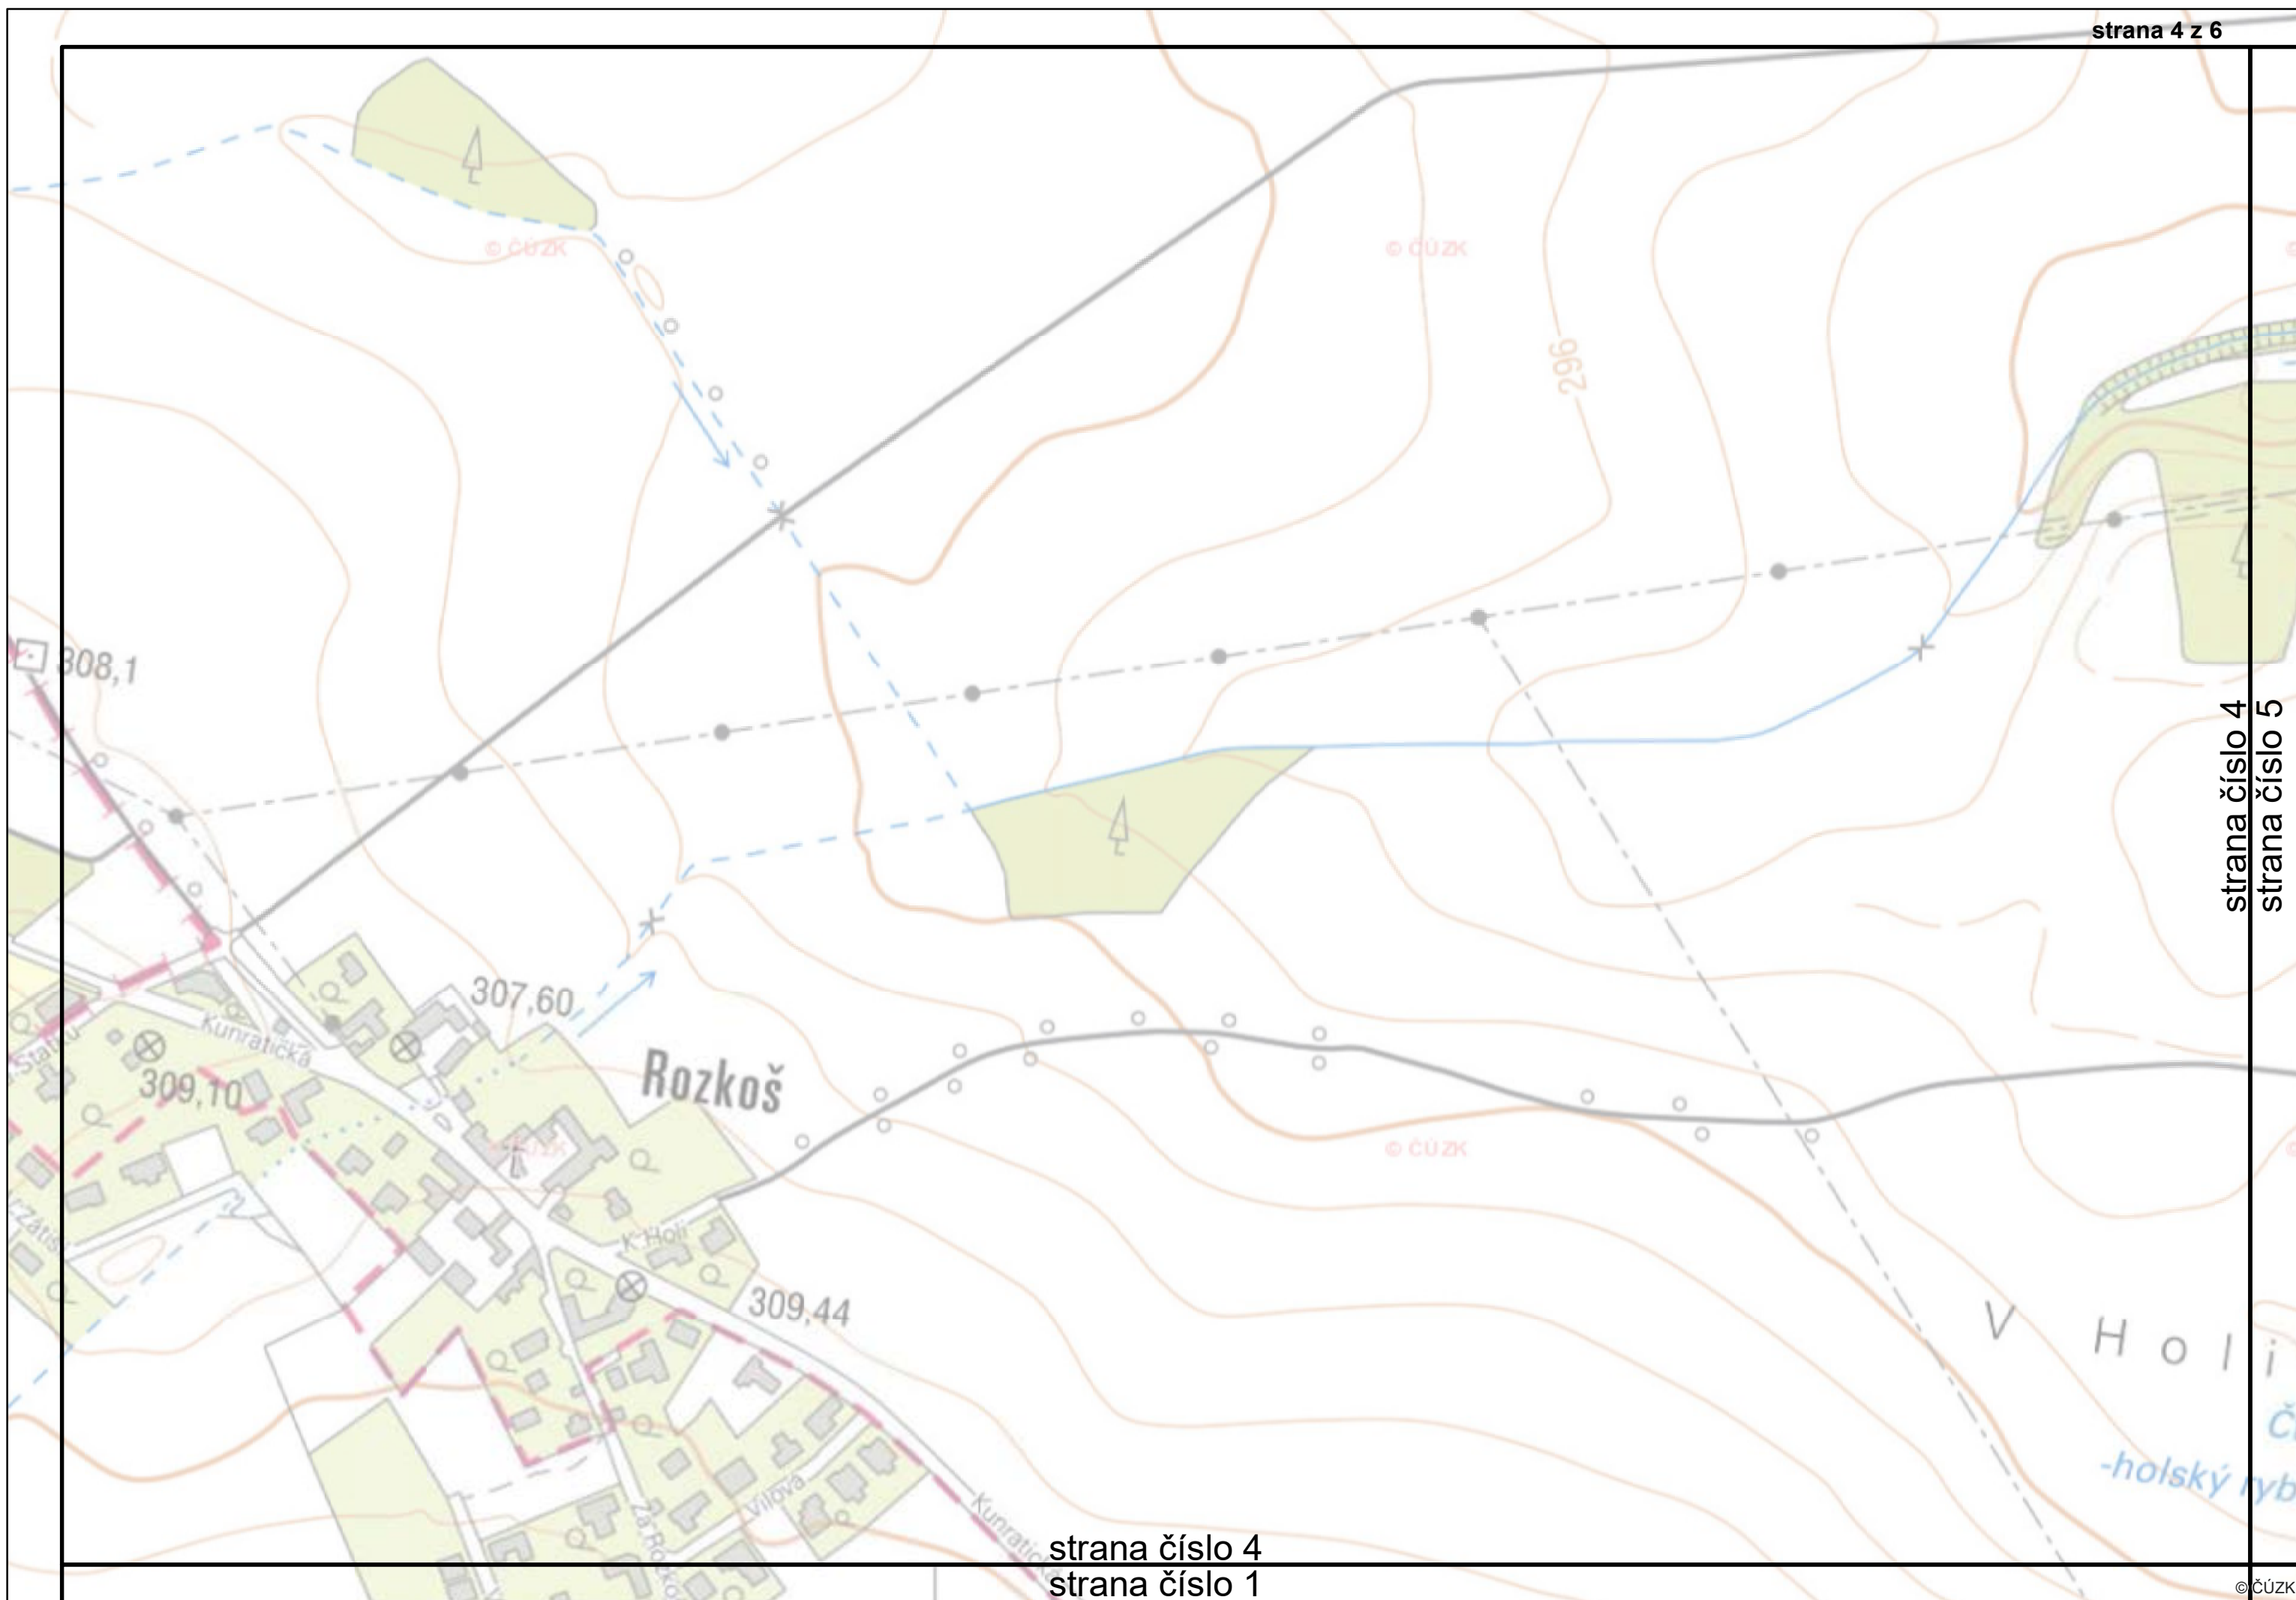

strana číslo 4
strana číslo 5

U prostředního rybníka

strana číslo 5
strana číslo 6

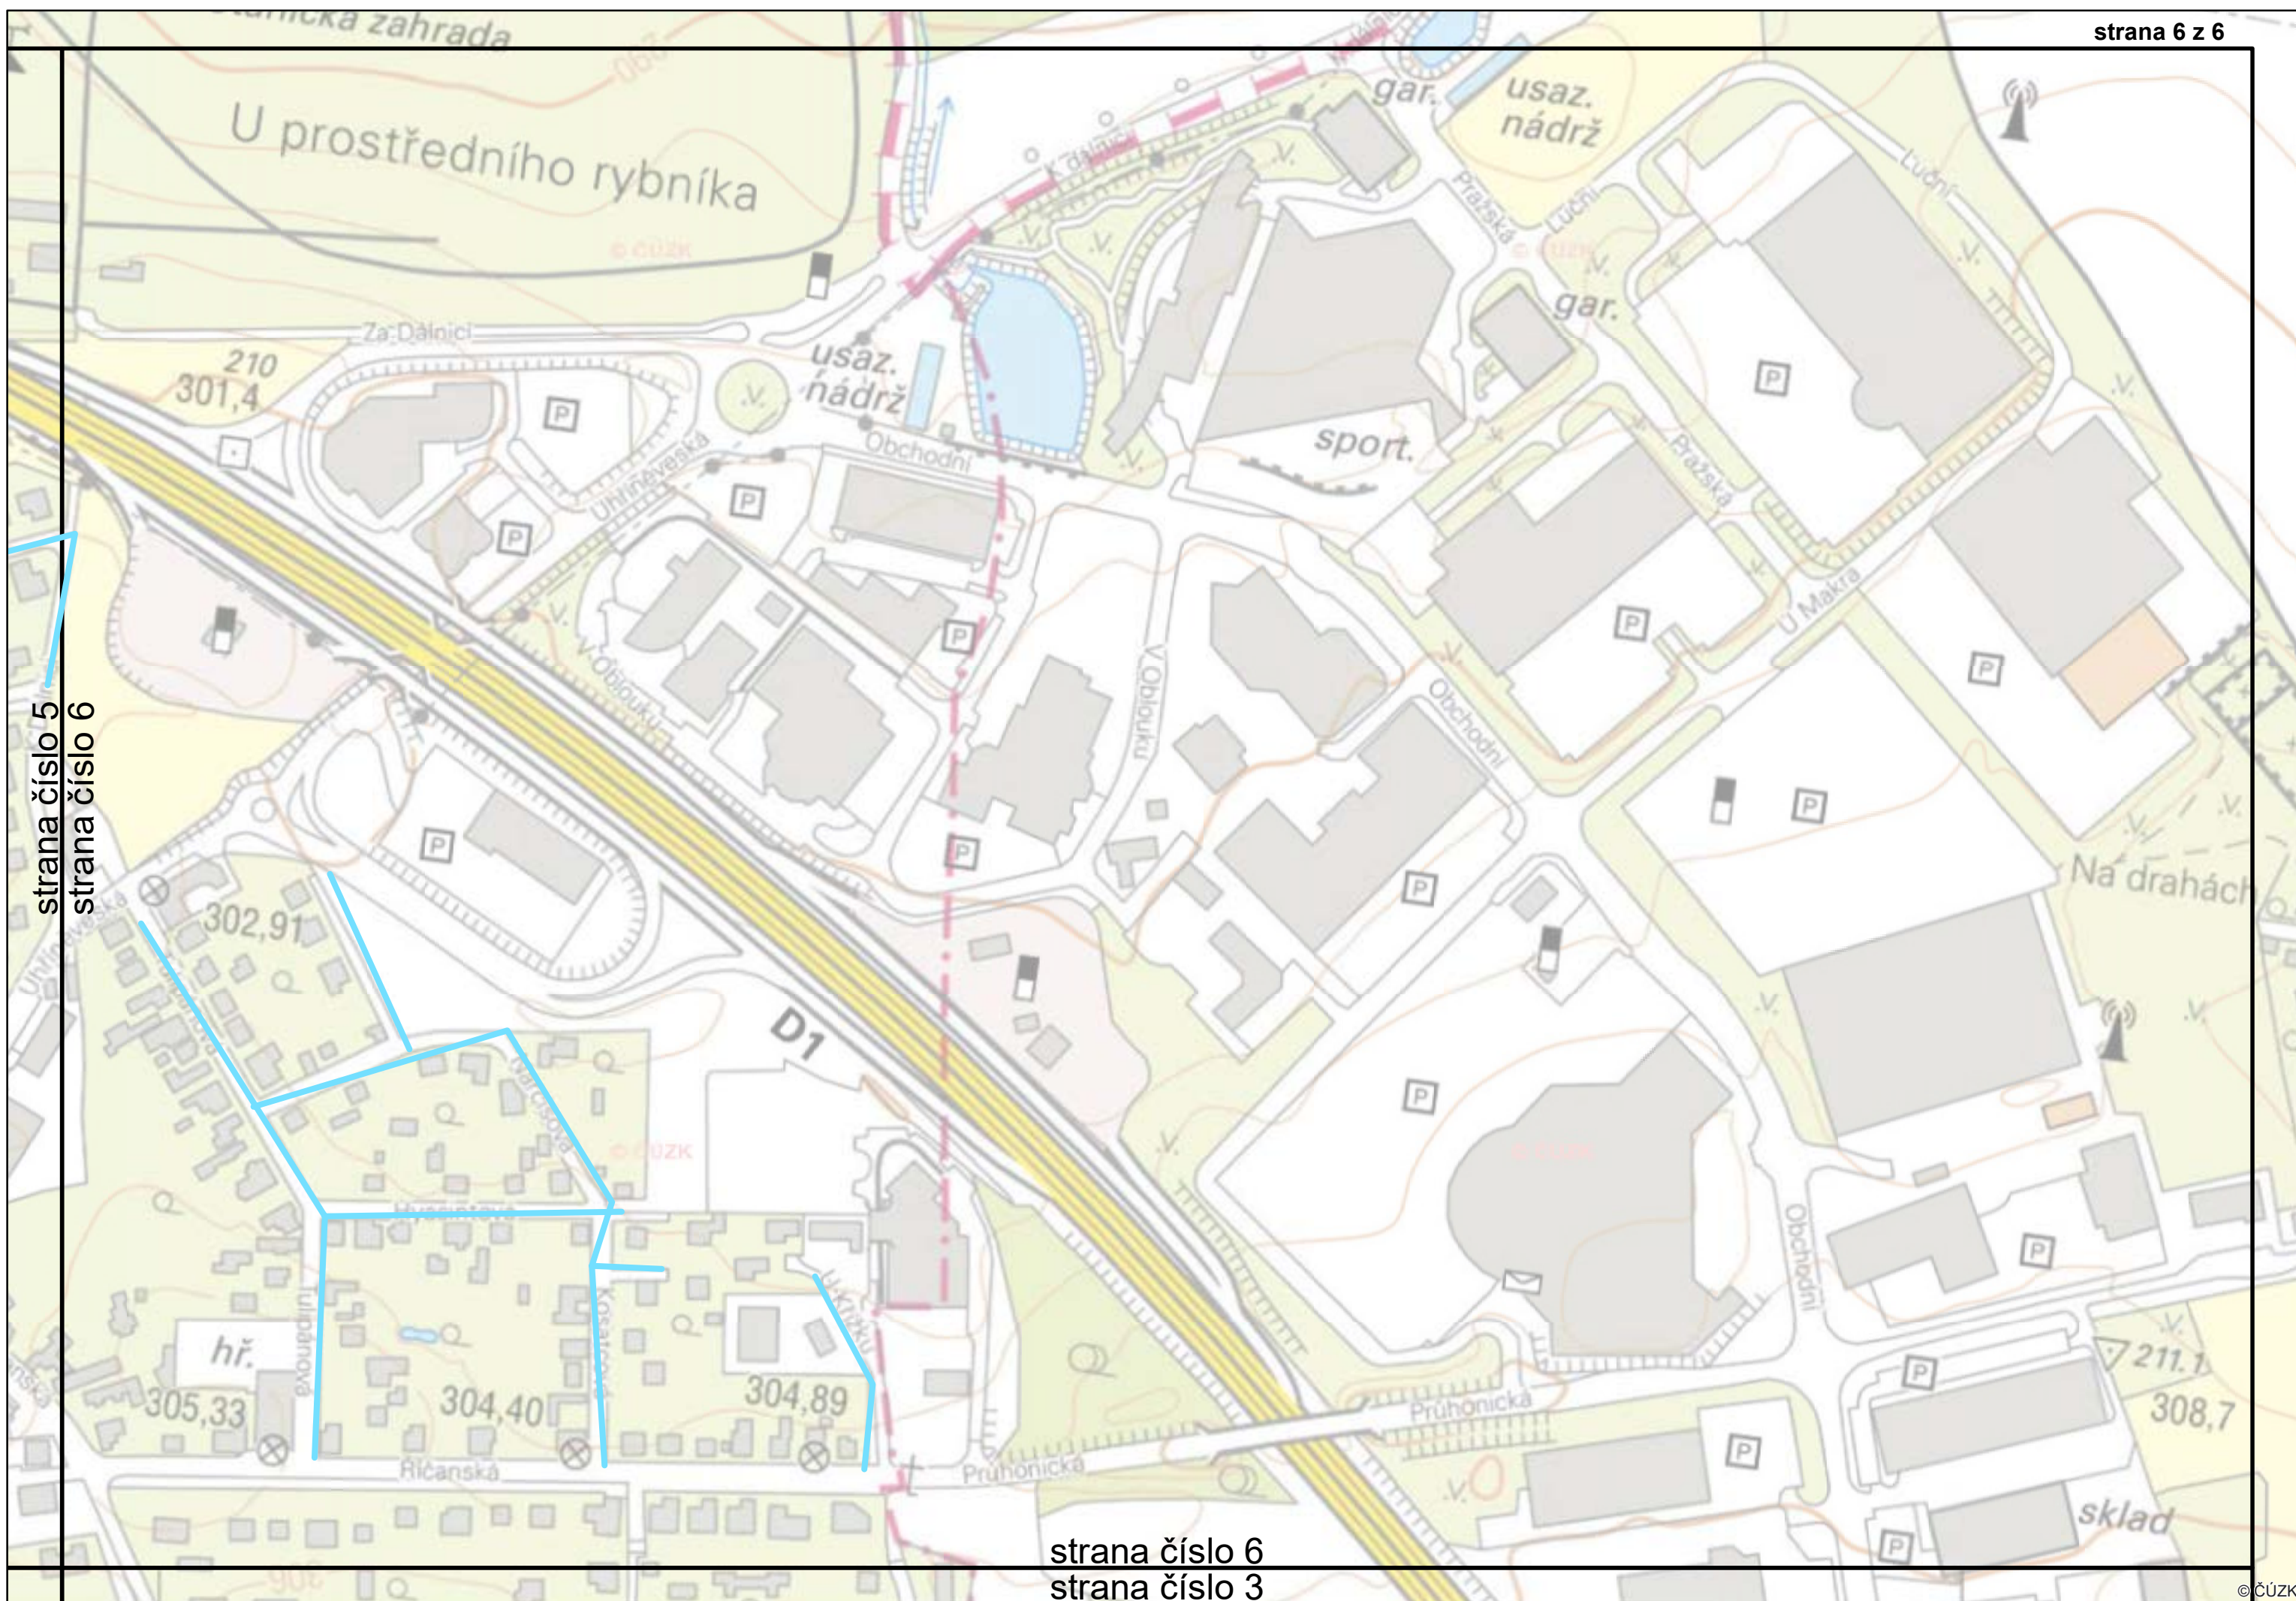

strana číslo 6
strana číslo 3