# VZOROVÝ ŘEZ č.1

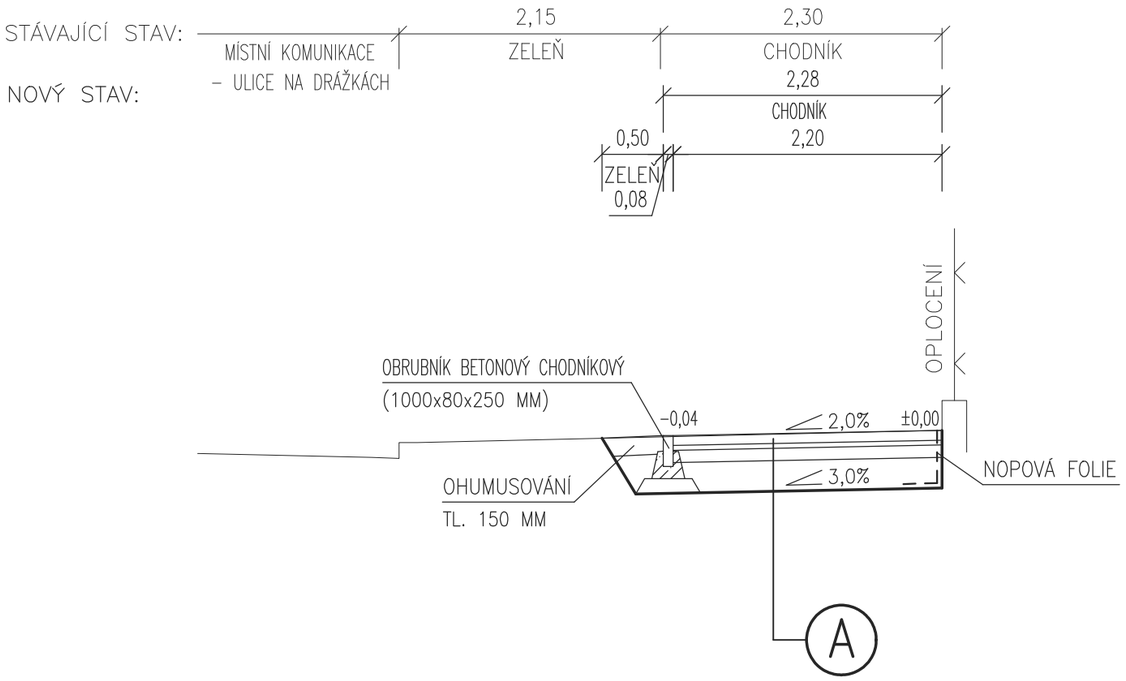


Navržené konstrukce:

D2-D-2-PIII dle TP170 – TDZ VI

A) Chodník

| | | | |
|---|---|---|---|
| Dlažba z vibrolisovaného betonu (200x100x80) | | | |
| barva přírodní | 80 mm | | ČSN 736131 |
| Drť 4/8 | 40 mm | | ČSN 736126-1 |
| Kamenivo zpevněné cementem SC C 5/6 | 100 mm | 60 MPa | ČSN 736124-1 |
| Štěrkodrť ŠDB 0/63 | 250 mm | 30 MPa | ČSN 736126-1 |
| Zhutněná pláň podloží | 470 mm | | |

D2-D-2-PIII dle TP170 – TDZ VI

B) Sjezd

| | | | |
|---|---|---|---|
| Dlažba z vibrolisovaného betonu (200x100x80) | | | |
| barva přírodní | 80 mm | | ČSN 736131 |
| Drť 4/8 | 40 mm | | ČSN 736126-1 |
| Kamenivo zpevněné cementem SC C 5/6 | 100 mm | 60 MPa | ČSN 736124-1 |
| Štěrkodrť ŠDB 0/63 | 250 mm | 30 MPa | ČSN 736126-1 |
| Zhutněná pláň podloží | 470 mm | | |

D2-D-2-PIII dle TP170 – TDZ VI

C) Varovný pás

| | | | |
|---|---|---|---|
| Dlažba z vibrolisovaného betonu (200x100x80) | | | |
| pro nevidomé, barva červená | 80 mm | | ČSN 736131 |
| Drť 4/8 | 40 mm | | ČSN 736126-1 |
| Kamenivo zpevněné cementem SC C 5/6 | 100 mm | 60 MPa | ČSN 736124-1 |
| Štěrkodrť ŠDB 0/63 | 250 mm | 30 MPa | ČSN 736126-1 |
| Zhutněná pláň podloží | 470 mm | | |

D2-D-2-PIII dle TP170 – TDZ VI

D) Lemování varovného pásu

| | | | |
|---|---|---|---|
| Dlažba z vibrolisovaného betonu (200x200x80) | | | |
| barva přírodní, bez zkosených hran | 80 mm | | ČSN 736131 |
| Drť 4/8 | 40 mm | | ČSN 736126-1 |
| Kamenivo zpevněné cementem SC C 5/6 | 100 mm | 60 MPa | ČSN 736124-1 |
| Štěrkodrť ŠDB 0/63 | 250 mm | 30 MPa | ČSN 736126-1 |
| Zhutněná pláň podloží | 470 mm | | |

# VZOROVÝ ŘEZ č.2

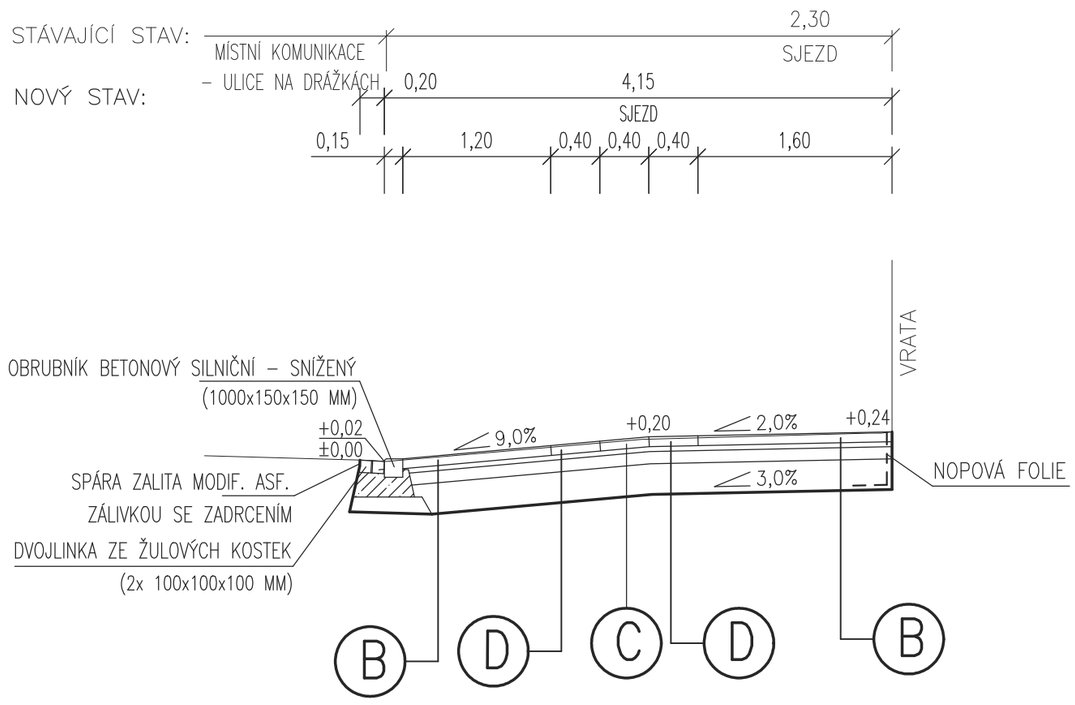


VÝŠKOVÝ SYSTÉM: Bpv.

| ZODPOVĚDNÝ PROJEKTANT: | VYPRACOVAL: |
|---|---|
| ST. STEJSKAL | ST. STEJSKAL<br>Bc. T. KOHOUT |
| | |
| OBJEDNATEL: TSHK | |


STANISLAV STEJSKAL
DOPRAVNÍ PROJEKCE
Jižní 870
500 03 Hradec Králové
IČ: 155 86 677
DIČ: CZ 5803111470
tel.: 605 054 772
e-mail: dp.stejskal@tiscali.cz
www: dp-stejskal.webnode.cz


AKCE:

HRADEC KRÁLOVÉ - ULICE NA DRÁŽKÁCH

OPRAVA CHODNÍKU MEZI ČP 932 - 940

| | |
|---|---|
| ZAK.ČÍSLO | 0725 |
| DRUH PD | DPS |
| DATUM | 02/2025 |
| POČET A4 | 2 |
| MĚŘÍTKO | 1:50 |

PŘÍLOHA:

VZOROVÉ PŘÍČNÉ ŘEZY

ČÍSLO PŘÍLOHY: 3