POHLED ZÁPADNÍ

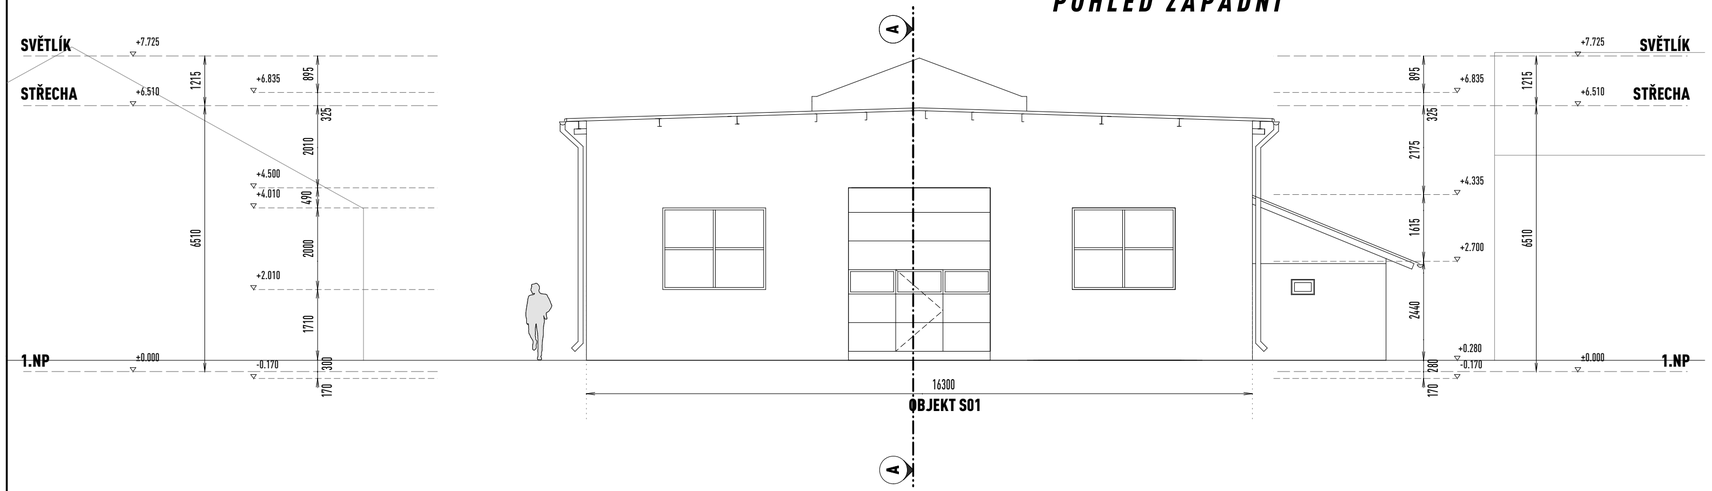

POHLED VÝCHODNÍ

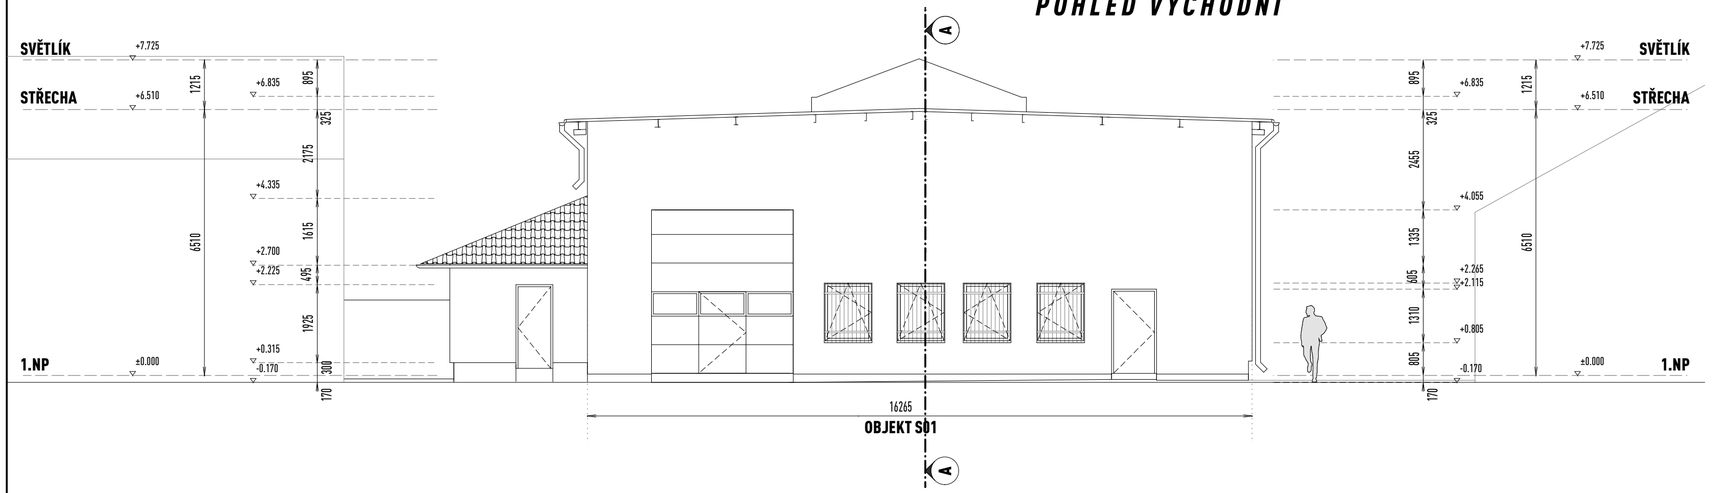

RAZÍTKO :

STAVBA :

OPRAVA FASÁDY A STŘEŠNÍHO PLÁŠTĚ SÍDLA FIRMY ALUKA SYSTÉM S.R.O.

PARÉ :

PROJEKTANT :	ING. ARCH. ADAM ČERNOHOUZ
KONTROLOVAL :	ING.ARCH. PAVEL ČERNOHOUZ
STAVEBNÍK	ALUKA SYSTÉM S.R.O., IČ 24294641, CHABAŘOVICE, 403 17
MÍSTO STAVBY :	P.P.Č. 976, 946/18, MARIE KRŠŇÁKOVÉ 115, CHABAŘOVICE, 403 17

černohouzarchitekti
koněvova 22 400 01 Ústí nad labem IČ 637 46 816

STUPEŇ :	DSP	ZAKÁZKA :	P 087	DATUM :	08-2023	FORMÁT :	3x A4
MĚŘÍTKO :	1: 100						

OBJEKT : SO 01

PŘÍLOHA : POHLED VÝCHODNÍ A ZÁPADNÍ - stávající stav

PROFESNÍ ČÁST : D.1.1. ARCHITEKTONICKO STAVEBNÍ ČÁST

VÝKRES Č. : D.1.1. 06