POHLED JIŽNÍ

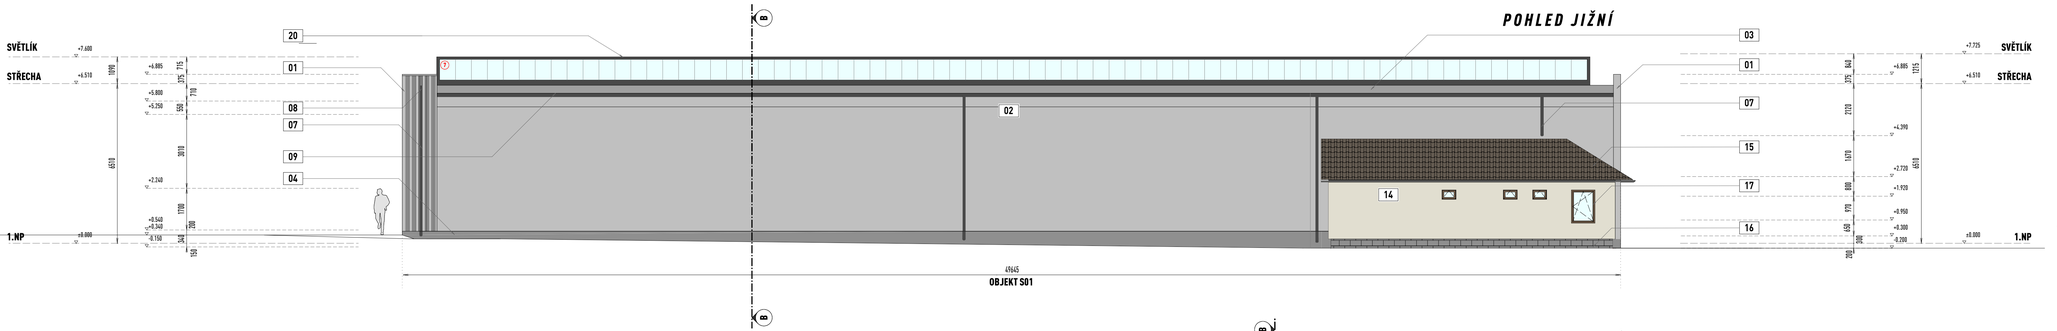

POHLED SEVERNÍ

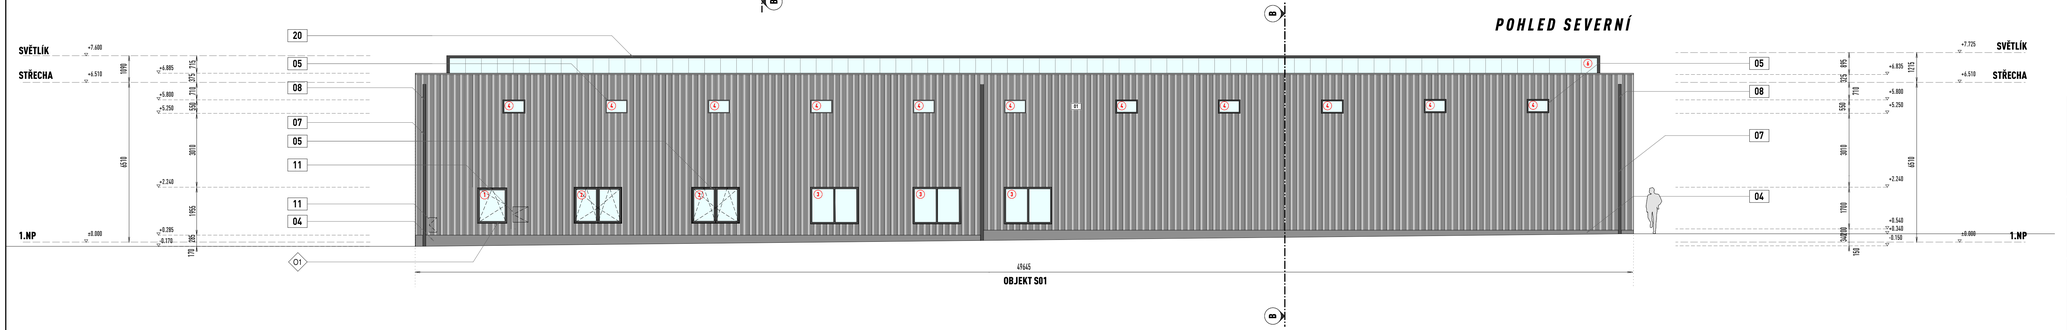

LEGENDA MATERIÁLŮ A POVRCHŮ:

NOVÉ MATERIÁLY A POVRCHY:

01	FASÁDA - TRAPÉZOVÝ PLECH TR 158mm VÝŠKA VLNY - ŠEDÁ (ODSTÍN BUDE UPŘESNĚNO) - POLOMAT (BUDE UPŘESNĚNO) - VÝROBCE (BUDE UPŘESNĚN)
02	OMÍTKA - SILIKONOVÁ ZRNITÁ - SVĚTLE ŠEDÁ (ODSTÍN BUDE UPŘESNĚN) - STRUKTURA (BUDE UPŘESNĚNO) - VÝROBCE (BUDE UPŘESNĚN)
03	STŘEŠNÍ KRYTINA - HYDROIZOLAČNÍ FÓLIE - ŠEDÁ (ODSTÍN BUDE UPŘESNĚN) - STRUKTURA (BUDE UPŘESNĚNO) - VÝROBCE (BUDE UPŘESNĚNO)
04	SOKL - CEMENTOTŘÍSKOVÝ OBKLAD - TMAVĚ ŠEDÁ (ODSTÍN BUDE UPŘESNĚN) - STRUKTURA (BUDE UPŘESNĚNO) - VÝROBCE (BUDE UPŘESNĚN)
05	OKNO - TEPELNĚIZOLAČNÍ - ČIRÉ - STRUKTURA (BUDE UPŘESNĚNO) - RÁM - AL - ANTRACIT (ODSTÍN BUDE UPŘESNĚN) - STRUKTURA (BUDE UPŘESNĚNO) - VÝROBCE (BUDE UPŘESNĚN)
06	DVEŘE - AL - ANTRACIT (ODSTÍN BUDE UPŘESNĚN) - MATNÁ (BUDE UPŘESNĚNO) - VÝROBCE (BUDE UPŘESNĚN)
07	OKAPNÍ SVOD - LAKOVANÝ HLINÍK - ANTRACIT (ODSTÍN BUDE UPŘESNĚN) - POLOMAT (BUDE UPŘESNĚNO) - VÝROBCE (BUDE UPŘESNĚNO)
08	FASÁDNÍ KOTLÍK - LAKOVANÝ HLINÍK - ANTRACIT (ODSTÍN BUDE UPŘESNĚN) - POLOMAT (BUDE UPŘESNĚNO) - VÝROBCE (BUDE UPŘESNĚNO)
09	OKAPOVÝ ŽLAB - LAKOVANÝ HLINÍK - ANTRACIT (ODSTÍN BUDE UPŘESNĚN) - POLOMAT (BUDE UPŘESNĚNO) - VÝROBCE (BUDE UPŘESNĚNO)
10	KLEMPÍŘSKÝ VÝROBEK - LAKOVANÝ HLINÍKOVÝ PLECH - ŠEDÁ (ODSTÍN BUDE UPŘESNĚN) - STRUKTURA (BUDE UPŘESNĚNO) - VÝROBCE (BUDE UPŘESNĚN)
11	REVIZNÍ DVÍŘKA ELEKTROMĚRU - FASÁDNÍ TRAPÉZOVÝ PLECH - AL - ŠEDÁ (ODSTÍN BUDE UPŘESNĚN) - STRUKTURA (BUDE UPŘESNĚNO) - VÝROBCE (BUDE UPŘESNĚN)
12	FIREMNÍ LOGO - 3D PLASTOVÉ PODSVÍCENÉ LOGO - POLOMAT (BUDE UPŘESNĚNO) - VÝROBCE (BUDE UPŘESNĚN)
13	RAMPA/PODESTA - BETON - POHLEDOVÝ (ŠEDÁ) (ODSTÍN BUDE UPŘESNĚN) - STRUKTURA (BUDE UPŘESNĚNO) - VÝROBCE (BUDE UPŘESNĚN)
01	OSTĚNÍ - AL - PLECH - ANTRACIT (ODSTÍN BUDE UPŘESNĚN) - MATNÁ (BUDE UPŘESNĚNO) - VÝROBCE (BUDE UPŘESNĚN)

STÁVAJÍCÍ MATERIÁLY A POVRCHY:

14	OMÍTKA - SILIKONOVÁ - BÉŽOVÁ
15	STŘEŠNÍ KRYTINA - PLECHOVÁ - TMAVĚ HNĚDÁ - POLOMAT
16	SOKL - BETONOVÁ TVÁRNICE - TMAVĚ ŠEDÁ
17	OKNO - STÁVAJÍCÍ - ČIRÉ - RÁM - PLAST / DŘEVO - HNĚDÁ
18	DVEŘE - DŘEVO - HNĚDÁ PŘÍRODNÍ - POLOMAT
19	SEKČNÍ VRATA - ŠEDÁ
20	STŘEŠNÍ SVĚTLÍK - RÁM - AL - ANTRACIT - POLOMAT

RAZÍTKO :		STAVBA : **OPRAVA FASÁDY A STŘEŠNÍHO PLÁŠTĚ SÍDLA FIRMY ALUKA SYSTÉM S.R.O.**				PARE :	
PROJEKTANT :	ING. ARCH. ADAM ČERNOHOUZ						
KONTROLOVAL :	ING. ARCH. PAVEL ČERNOHOUZ						
STAVEBNÍK	ALUKA SYSTÉM S.R.O., IČ 24294641, CHABAŘOVICE, 403 17						
MÍSTO STAVBY :	P.P.Č. 976, 946/18, MARIE KRIŠŇÁKOVÉ 115, CHABAŘOVICE, 403 17						
STUPEŇ :	DSP	ZAKÁZKA :	P 087	DATUM :	08-2023	FORMÁT :	5x A4
OBJEKT :	**SO 01**	PŘÍLOHA :	**POHLED JIŽNÍ A SEVERNÍ - návrh**			MĚŘÍTKO :	1: 100
		PROFESNÍ ČÁST :	D.1.1. ARCHITEKTONICKO STAVEBNÍ ČÁST			VÝKRES Č. :	D.1.1. 10

černohouzarchitekti
kosmonosy 22 · 293 01 čelí nad labem · ☎ 607 46 816