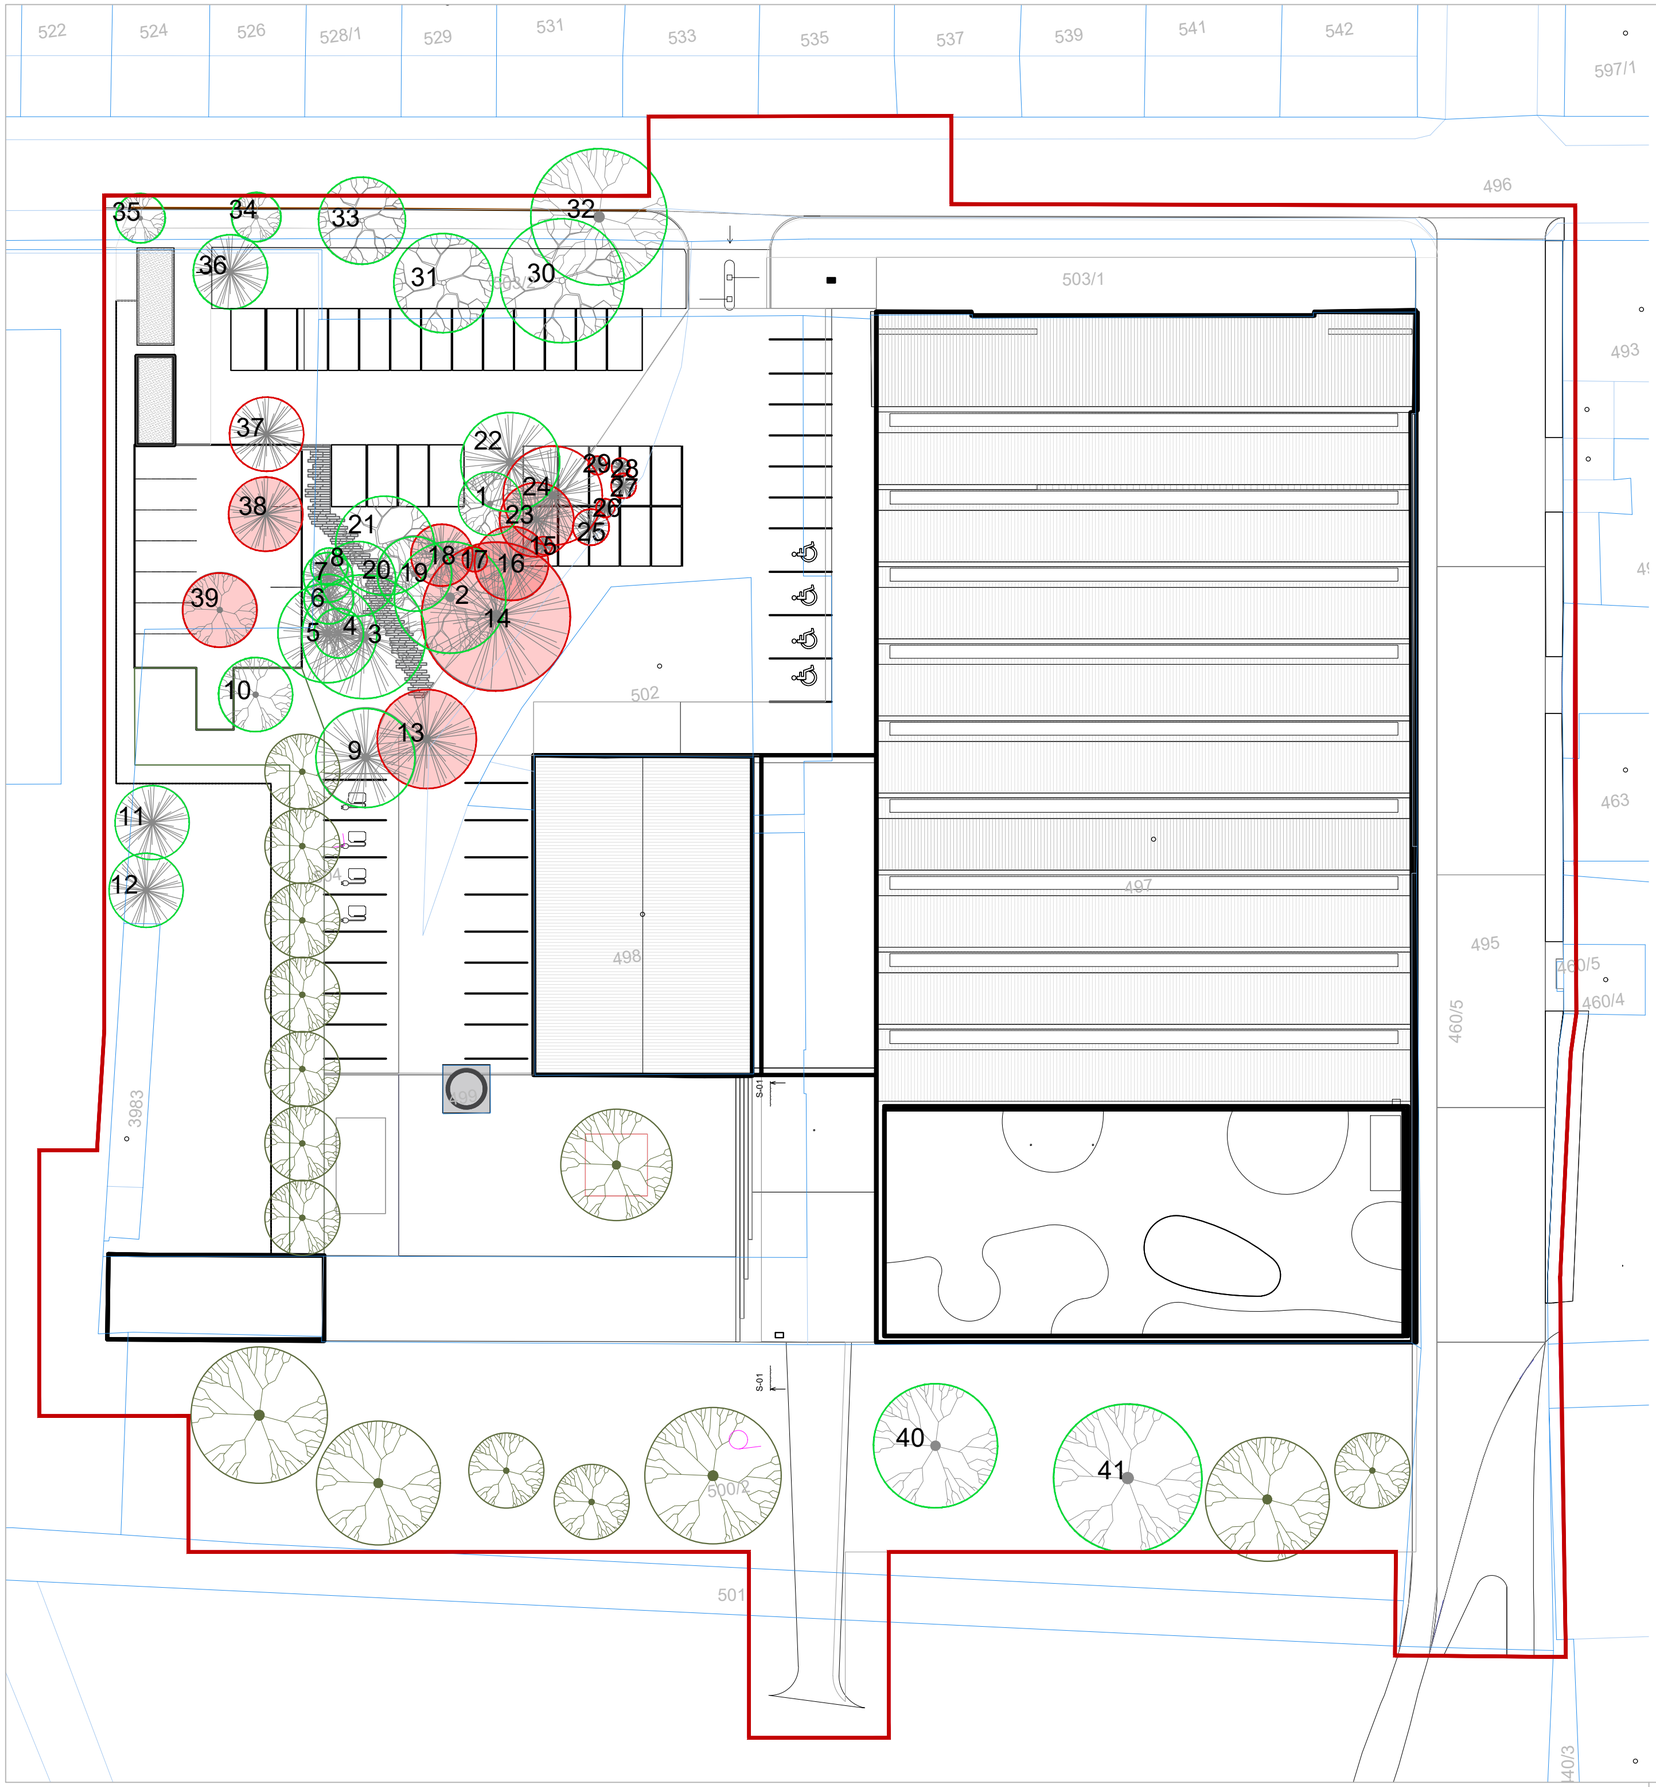

Tab. č.1: STROMY URČENÉ KE KÁCENÍ

č.	taxon	výška (m)	šířka koruny (m)	obvod kmene (cm)
13	*Pinus sylvestris*	13	8	81
14	*Pinus sylvestris*	14	12	115
15	*Picea abies*	12	1,5	50
16	*Chamaecyparis lawsoniana*	16	6	115
17	*Pinus sylvestris*	16	2	50
18	*Chamaecyparis lawsoniana*	10	5	83
23	*Fagus sylvatica*	17	6	90
24	*Pinus sylvestris*	15	8	70
25	*Chamaecyparis lawsoniana*	5	3	20,4
26	*Thuja occidentalis*	8	1,5	60
27	*Thuja occidentalis*	8	2	55
28	*Thuja occidentalis*	7	1,5	60
29	*Thuja occidentalis*	6	1,5	55
37	*Picea pungens*	12	6	70,8
38	*Picea pungens*	12	6	93
39	*Prunus spinosa*	6	6	80

** stromy označeny červenou jsou dřeviny s obvodem kmene nad 80 cm*

Tab. č. 2: STROMY URČENÉ KE KÁCENÍ S OBVODEM KMENE NAD 80 cm

č.	taxon	výška (m)	šířka koruny (m)	obvod kmene (cm)
13	*Pinus sylvestris*	13	8	81
14	*Pinus sylvestris*	14	12	115
16	*Chamaecyparis lawsoniana*	16	6	115
18	*Chamaecyparis lawsoniana*	10	5	83
23	*Fagus sylvatica*	17	6	90
38	*Picea pungens*	12	6	93
39	*Prunus spinosa*	6	6	80

POZNÁMKA 1:
U stromů určených ke kácení s obvodem kmene nad 80 cm je vyžadováno povolení ke kácení. Stromy s obvodem nad 80 cm jsou uvedeny v tabulkové části

LEGENDA - stromy určené ke kácení

STROMY S OBVODEM KMENE NAD 80 cm, VYŽADUJÍCÍ POVOLENÍ KE KÁCENÍ

STROMY S OBVODEM KMENE POD 80 cm

LEGENDA - stromy určené k zachování

STROMY URČENÉ K ZACHOVÁNÍ
1,2,3,4,5,6,7,8,9,10,11,12,19,20,21,22, 30,31,32,33,34,35,36,40,41

LEGENDA - navržené stromy

NAVRŽENÝ STROM

NAVRŽENÝ VÍCEKMEN

POZNÁMKA 2:
KONKRÉTNÍ DRUHY NAVRŽENÝCH STROMŮ JSOU SPECIFIKOVÁNY V DALŠÍCH ČÁSTÍCH DOKUMENTACE

VŠEOBECNÉ POZNÁMKY

1. Na výkresovou část dokumentace se vztahují specifikace ostatních částí projektu, se kterými tvoří tato část nedílný celek. Při nejasnosti ihned kontaktujte projektanta!

2. Při rozporech v dokumentaci mají přednost:
   - dokumenty a revize výkresů s novějším datem,
   - textové specifikace před grafickým znázorněním,
   - kóty před rozměry odměřenými na výkrese,
   - výkresy podrobnějšího měřítka,
   - architektonická část a koordinační výkresy před projekty profesí,

   přičemž technické řešení profesí musí být zachováno.

LEGENDA REVIZÍ

č.rev.	datum	popis revize

±0,000 = 361,800 m.n.m B.p.v.

PROJEKT: ROZŠÍŘENÍ PARKU U MUZEA ZN: **MOR**
MORAVSKÁ TŘEBOVÁ

STAVEBNÍK: Město Moravská Třebová
náměstí T. G. Masaryka 32/29
571 01 Moravská Třebová

ARCHITEKT: Rusina Frei, s.r.o.
Blanická 845/9, 120 00 Praha 2
info@rusinafrei.cz, tel. +420 607 715 885
www.rusinafrei.cz

PROJEKTANT: Atelier Partero s.r.o.
zodpovědný projektant: Ing. Jakub Finger
info@partero.cz, tel. +420 777 346 437
www.partero.cz
partero

STUPEŇ: **DOKUMENTACE PRO PROVEDENÍ STAVBY**

OBJEKT: SO 01

ČÁST: D.1.5 Vegetační úpravy včetně zpevněných ploch

VÝKRES: D.1.5.b.4 - Situace - Kácení navrhovaný stav

MĚŘÍTKO:	1:350	FORMÁT:	A2
DATUM:	01/2025	KRESLIL:	Ing. Anna Kulperová
DATUM TISKU:	01/2025		
REVIZE:		OZNAČENÍ:	D.1.5.b.4

Neoprávněné rozšiřování či reprodukování tohoto materiálu nebo jeho části je zakázáno!