



ochrana dřevěným oplocením pro 1 soliterní strom - schematický řez

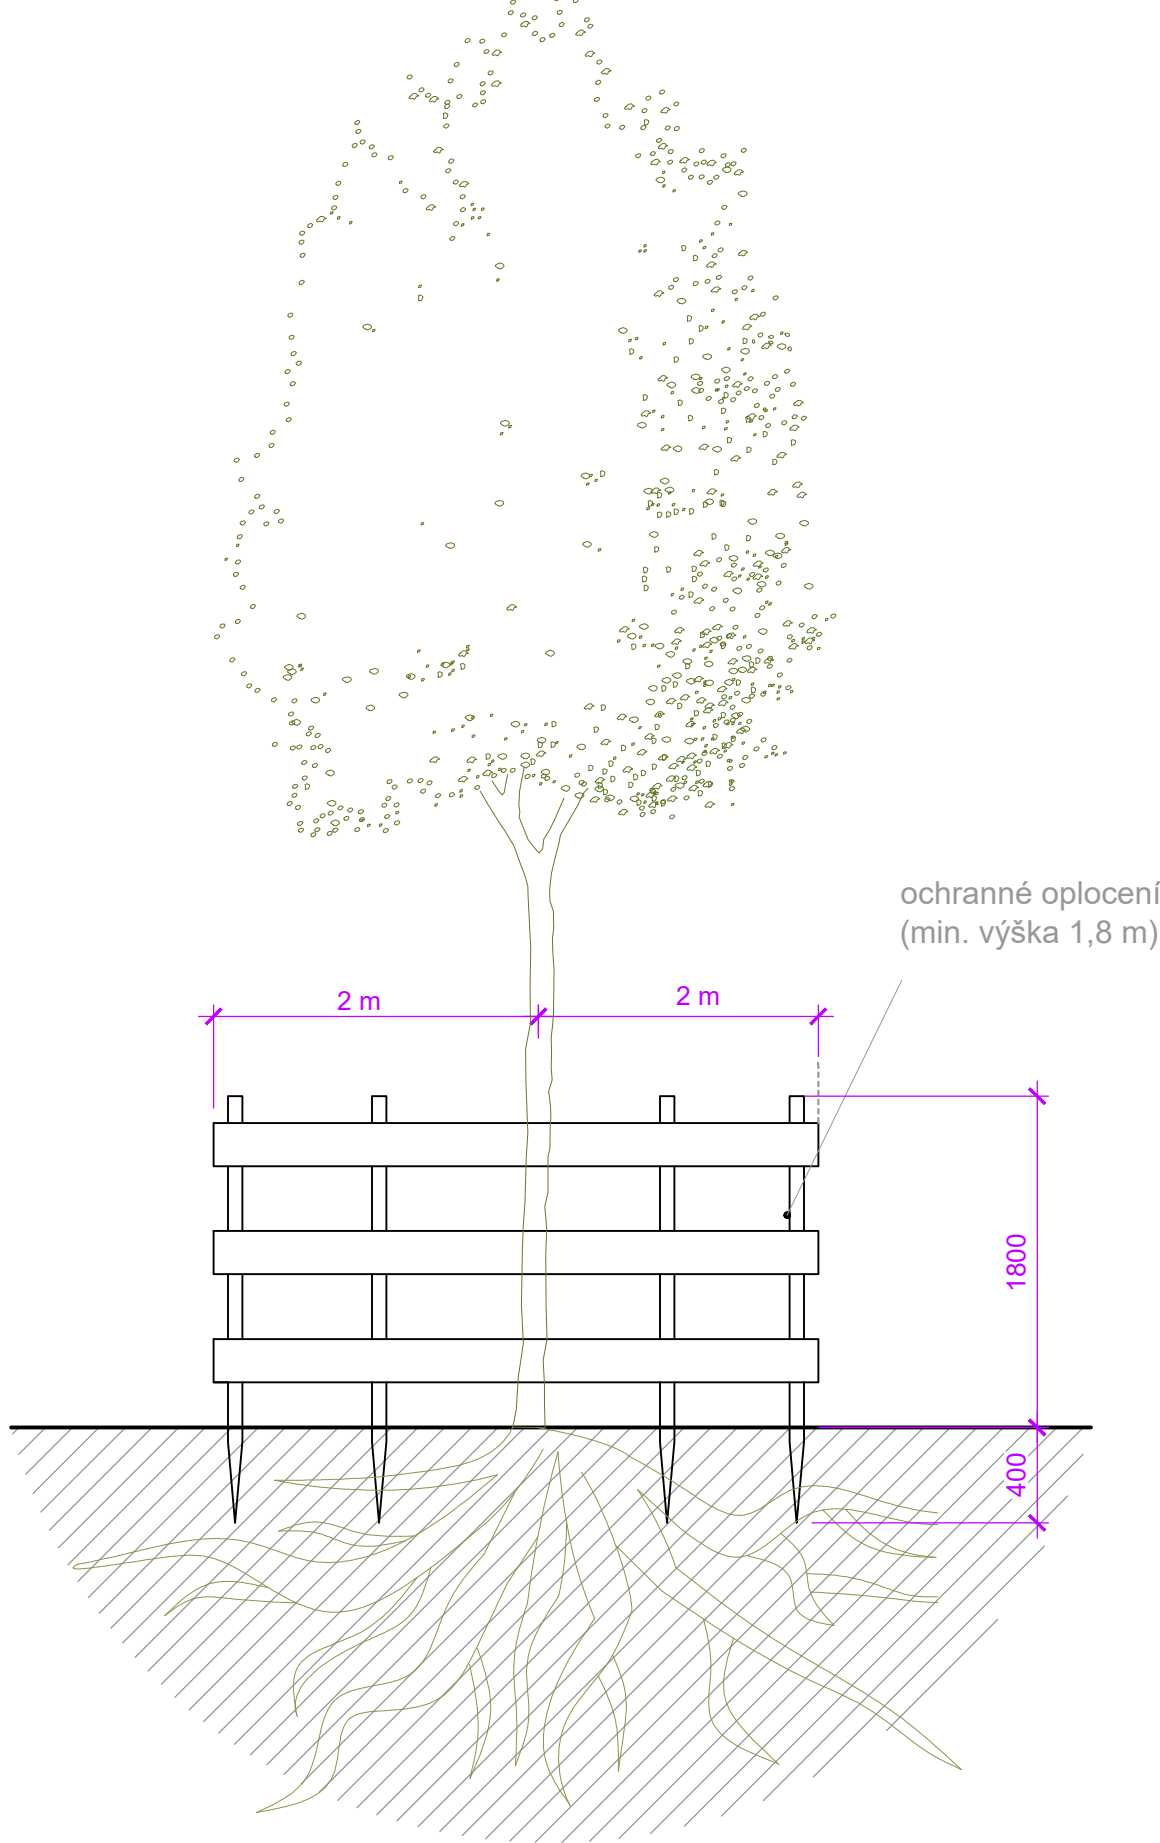

POZNÁMKY:

- pozice soliterních stromů určených k ochraně oplocením, jsou součástí situačního výkresu bouracích prací
- veškerý spojovací a upevňovací materiál bude z nerezové oceli
- jedná se pouze o schéma, instalace ochranného oplocení musí být přizpůsobena dle situace na místě

ochrana dřevěným oplocením pro 1 soliterní strom - půdorys

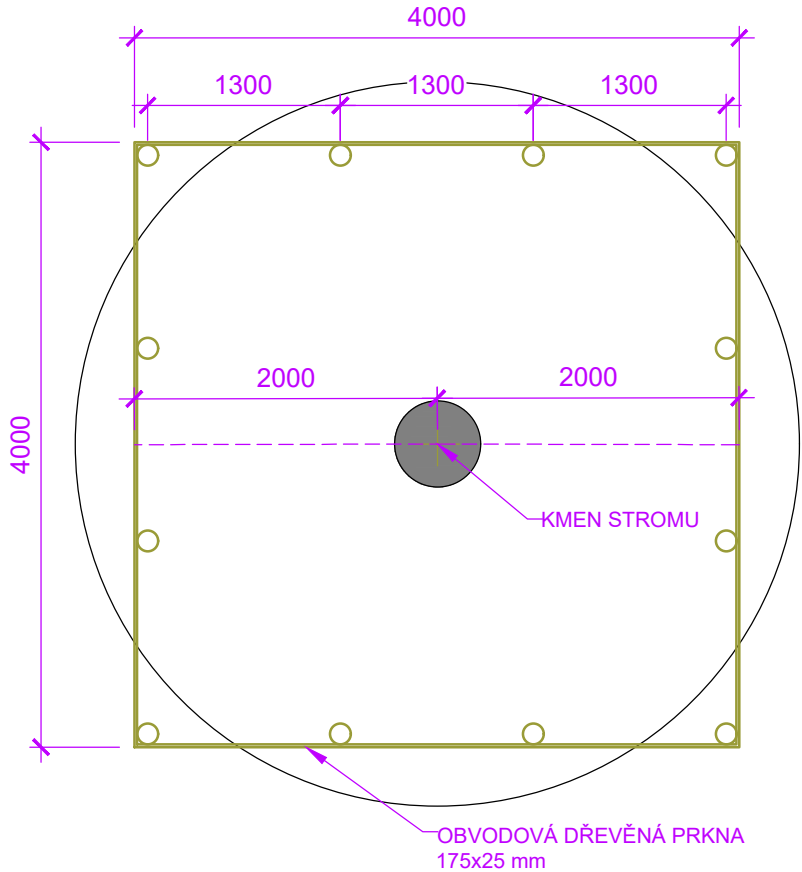

VÝPIS DŘEVĚNÉHO MATERIÁLU
- jeden soliterní strom

DŘEVĚNÁ PRKNA (175 x 25 mm), 16 b. m x 3 = **48 b.m (1 strom)**
dřevěná prkna pro 1 strom: 0,21 m³

DŘEVĚNÉ KŮLY (prům. 200 mm, délka 2,2 m)
dřevěné kůly pro 1 strom: 12 ks

VÝPIS DŘEVĚNÉHO MATERIÁLU CELKEM
- pro všechna oplocení soliterních stromů
- soliterních stromů celkem: **11 ks**

DŘEVĚNÁ PRKNA
(175 x 25 mm), 16 b. m x 3 = **48 b.m (1 strom)**

48 b. m x 11 stromů = 528 b.m

dřevěná prkna celkem: 2,3 m³

DŘEVĚNÉ KŮLY
(prům. 200 mm, délka 2,2 m), **1 strom = 12 ks**

dřevěné kůly celkem: 132 ks

VŠEOBECNÉ POZNÁMKY

1. Na výkresovou část dokumentace se vztahují specifikace ostatních částí projektu, se kterými tvoří tato část nedílný celek. Při nejasnosti ihned kontaktujte projektanta!
2. Při rozporech v dokumentaci mají přednost:
 - dokumenty a revize výkresů s novějším datem,
 - textové specifikace před grafickým znázorněním,
 - kóty před rozměry odměřenými na výkrese,
 - výkresy podrobnějšího měřítka,
 - architektonická část a koordinační výkresy před projekty profesí, přičemž technické řešení profesí musí být zachováno.

LEGENDA REVIZÍ

č.rev.	datum	popis revize

±0,000 = 361,800 m.n.m B.p.v.

PROJEKT: ROZŠÍŘENÍ PARKU U MUZEA ZN: **MOR**

MORAVSKÁ TŘEBOVÁ

STAVEBNÍK: Město Moravská Třebová
náměstí T. G. Masaryka 32/29
571 01 Moravská Třebová

ARCHITEKT: Rusina Frei, s.r.o.
Blanická 845/9, 120 00 Praha 2
info@rusinafrei.cz, tel. +420 607 715 885
www.rusinafrei.cz

PROJEKTANT: Atelier Partero s.r.o.
zodpovědný projektant: Ing. Jakub Finger
info@partero.cz, tel. +420 777 346 437
www.partero.cz

partero

STUPEŇ: DOKUMENTACE PRO PROVEDENÍ STAVBY

OBJEKT: SO 01

ČÁST: D.1.5 Vegetační úpravy včetně zpevněných ploch

VÝKRES: D.1.5.c.1.12 - Ochrana stávajících stromů- soliterní strom

MĚŘÍTKO:	1:50	FORMÁT:	A3
DATUM:	01/2025	KRESLIL:	Ing. Anna Kulperová
DATUM TISKU:	01/2025		
REVIZE:		OZNAČENÍ:	D.1.5.c.1.12

Neoprávněné rozšiřování či reprodukování tohoto materiálu nebo jeho části je zakázáno!