


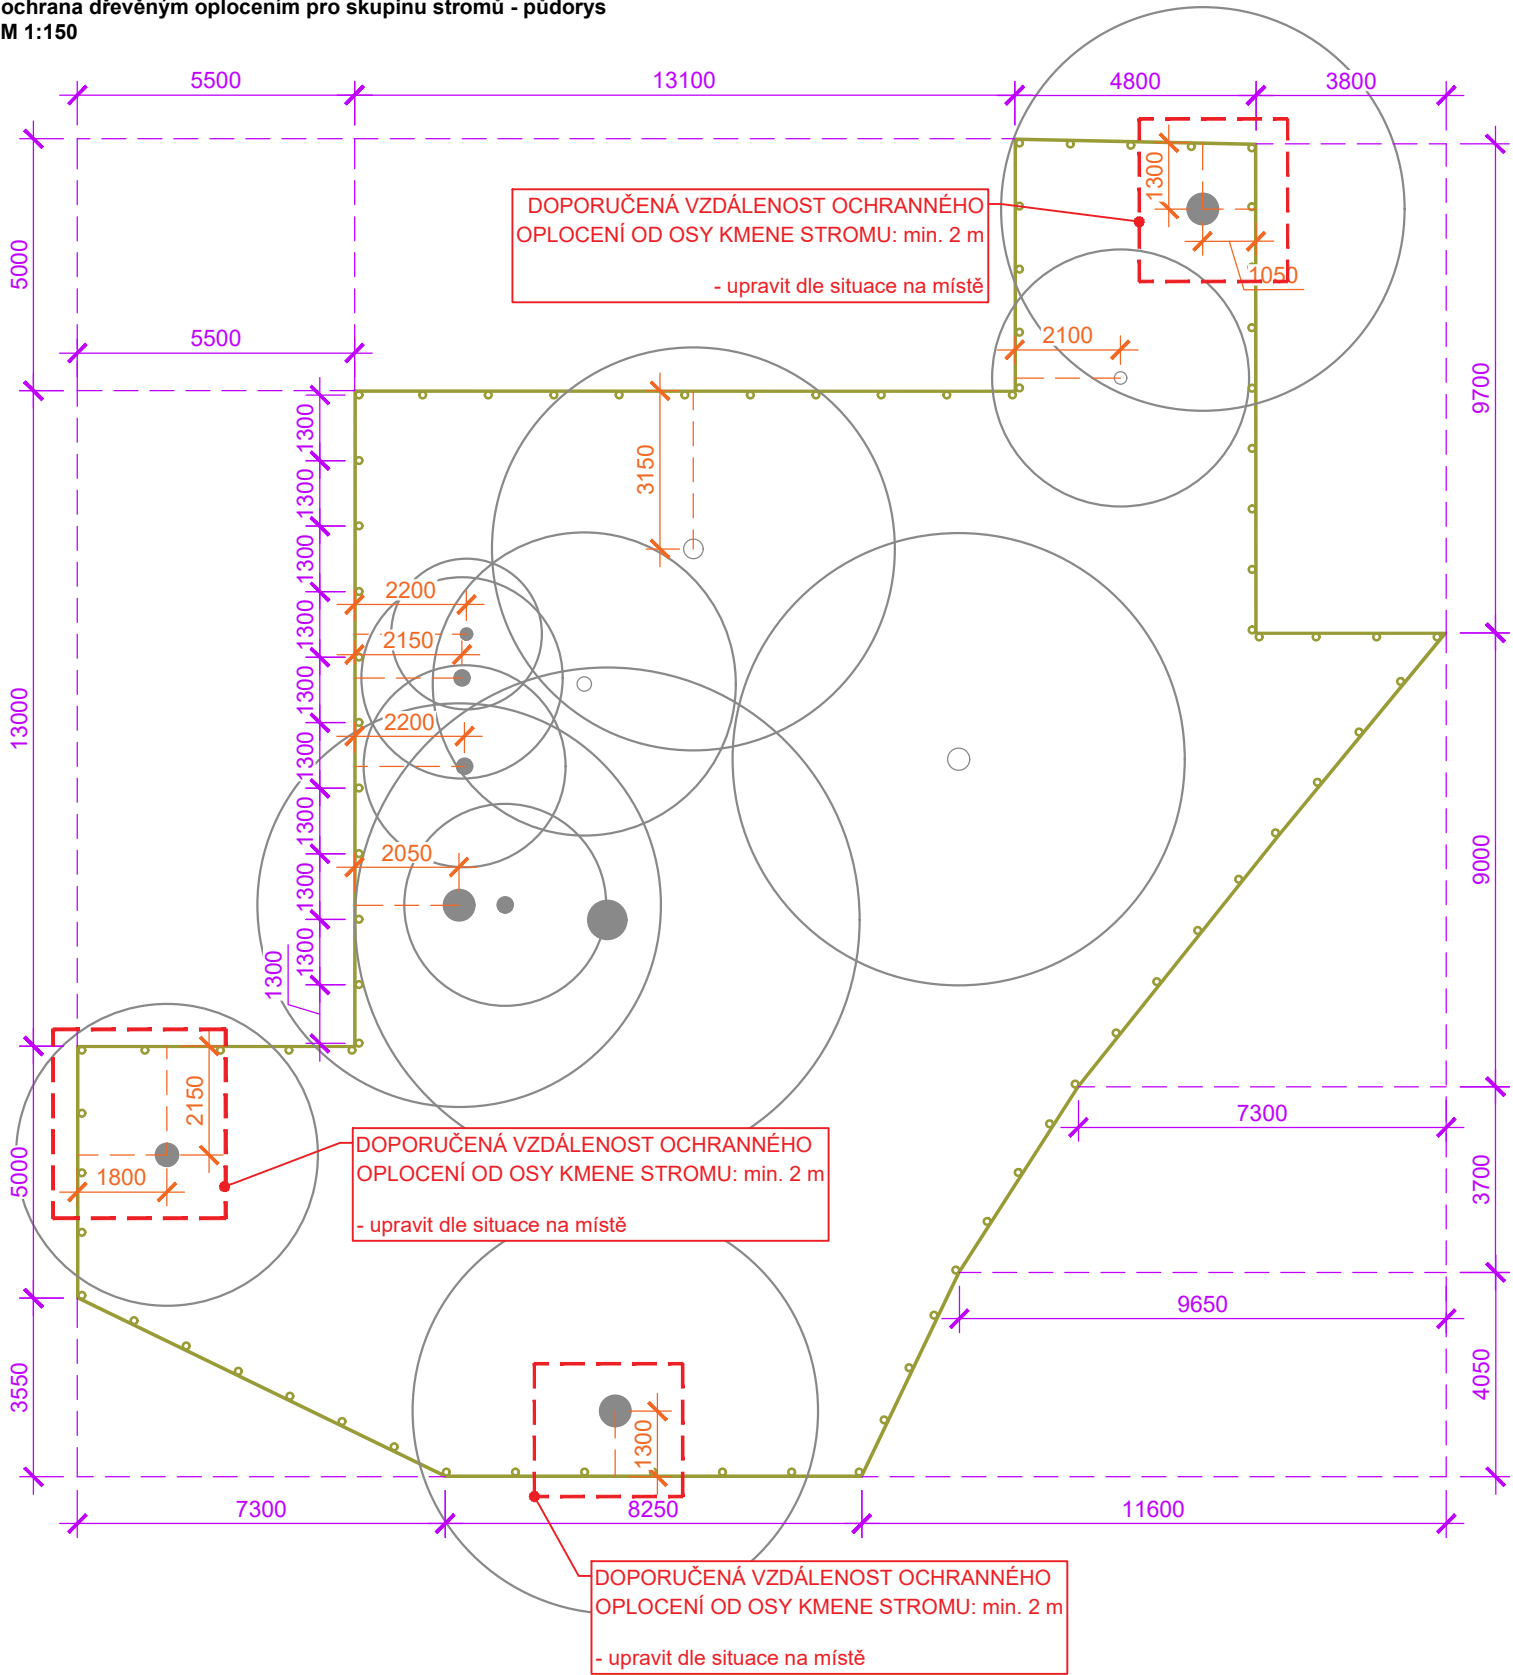

POZNÁMKY:

- pozice stromů určených k ochraně oplocením, jsou součástí situačního výkresu bouracích prací
- veškerý spojovací a upevňovací materiál bude z nerezové oceli
- jedná se pouze o schéma, instalace ochranného oplocení musí být přizpůsobena dle situace na místě

VÝPIS DŘEVĚNÉHO MATERIÁLU

- oplocení skupinového porostu
- obvod ochranného oplocení : **97 b.m**

DŘEVĚNÁ PRKNA

(175 x 25 mm), 97 b. m x 3 = **291 b.m**


dřevěná prkna celkem: 1,3 m³

DŘEVĚNÉ KŮLY

(prům. 200 mm, délka 2,2 m), **1 strom = 12 ks**

dřevěné kůly celkem: 58 ks

ochrana dřevěným oplocením pro skupinu stromů - schematický řez
M 1:75

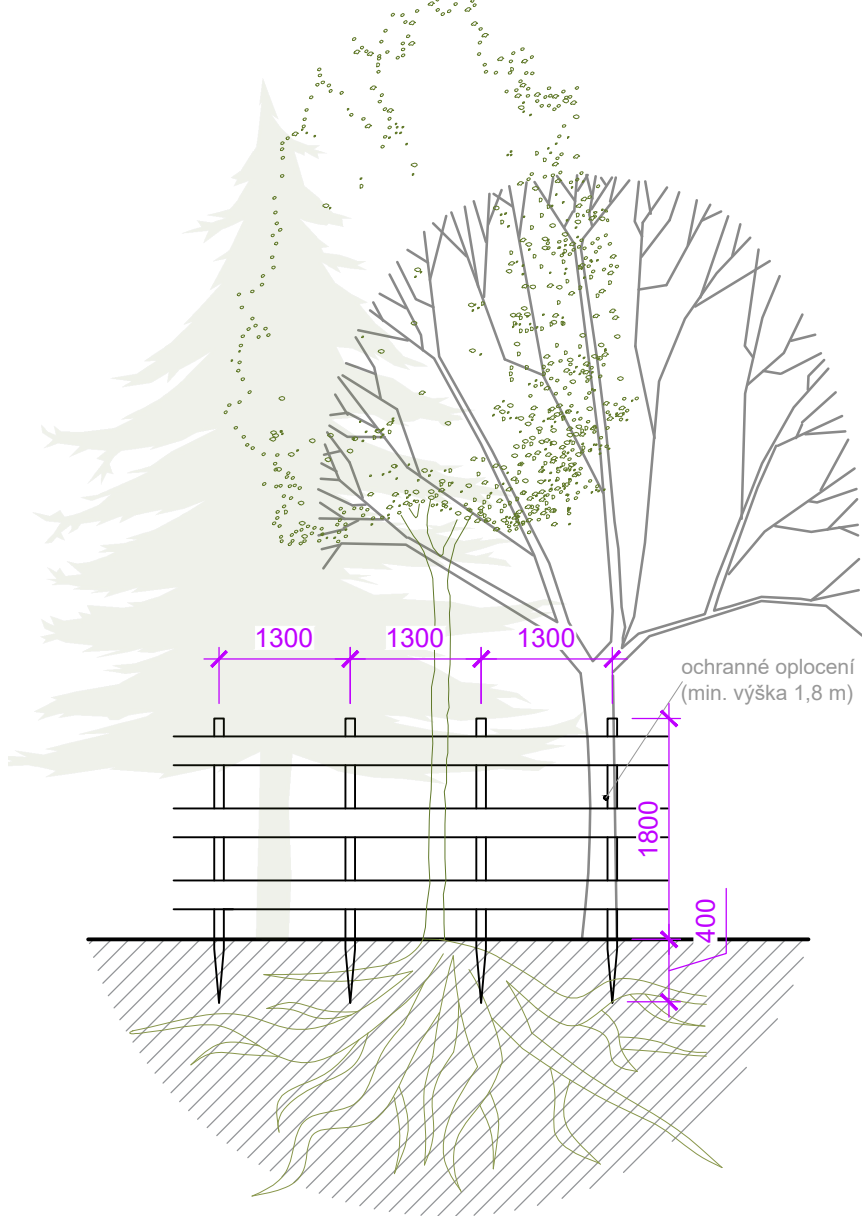

VŠEOBECNÉ POZNÁMKY

- Na výkresovou část dokumentace se vztahují specifikace ostatních částí projektu, se kterými tvoří tato část nedílný celek. Při nejasnosti ihned kontaktujte projektanta!
- Při rozporech v dokumentaci mají přednost:
 - dokumenty a revize výkresů s novějším datem,
 - textové specifikace před grafickým znázorněním,
 - kóty před rozměry odměřenými na výkrese,
 - výkresy podrobnějšího měřítka,
 - architektonická část a koordinační výkresy před projekty profesí, přičemž technické řešení profesí musí být zachováno.

LEGENDA REVIZÍ

č.rev.	datum	popis revize

±0,000 = 361,800 m.n.m B.p.v.

PROJEKT: ROZŠÍŘENÍ PARKU U MUZEA ZN: **MOR**

MORAVSKÁ TŘEBOVÁ

STAVEBNÍK: Město Moravská Třebová
náměstí T. G. Masaryka 32/29
571 01 Moravská Třebová

ARCHITEKT: Rusina Frei, s.r.o.
Blanická 845/9, 120 00 Praha 2
info@rusinafrei.cz, tel. +420 607 715 885
www.rusinafrei.cz

PROJEKTANT: Atelier Partero s.r.o.
zodpovědný projektant: Ing. Jakub Finger
info@partero.cz, tel. +420 777 346 437
www.partero.cz

partero

STUPEŇ: **DOKUMENTACE PRO PROVEDENÍ STAVBY**

OBJEKT: SO 01

ČÁST: D.1.5 Vegetační úpravy včetně zpevněných ploch

VÝKRES: D.1.5.c.1.13 - Ochrana stávajících stromů skupinový porost

MĚŘÍTKO:	1:50	FORMÁT:	A3
DATUM:	01/2025	KRESLIL:	Ing. Anna Kulperová
DATUM TISKU:	01/2025	OZNAČENÍ:	D.1.5.c.1.13
REVIZE:			

Neoprávněné rozšiřování či reprodukování tohoto materiálu nebo jeho části je zakázáno!