

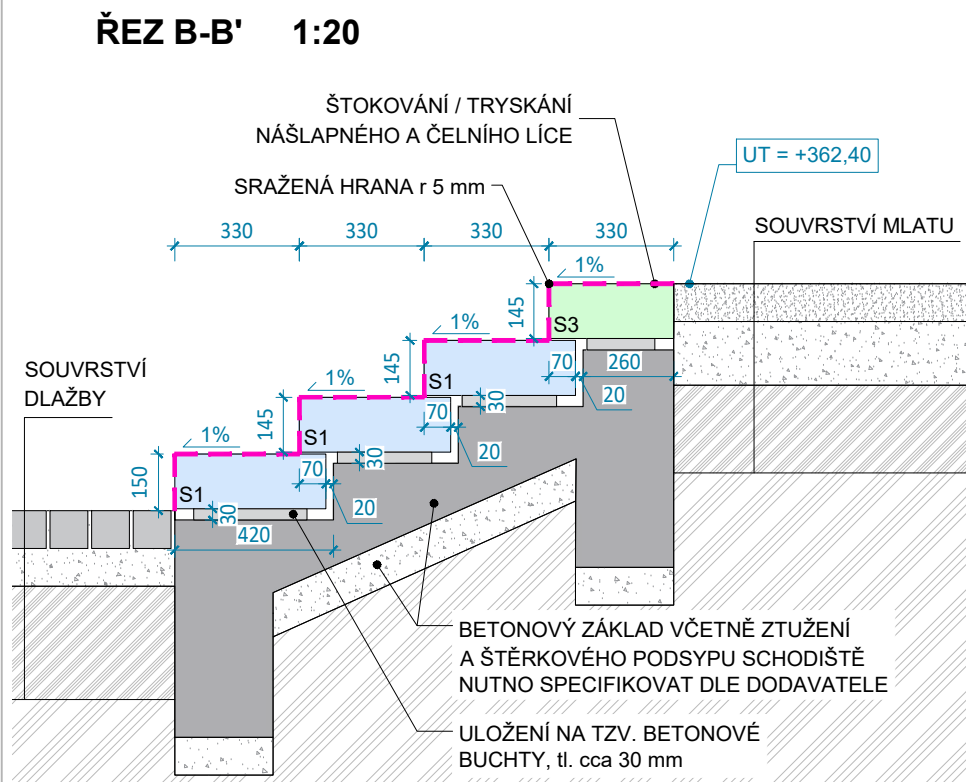
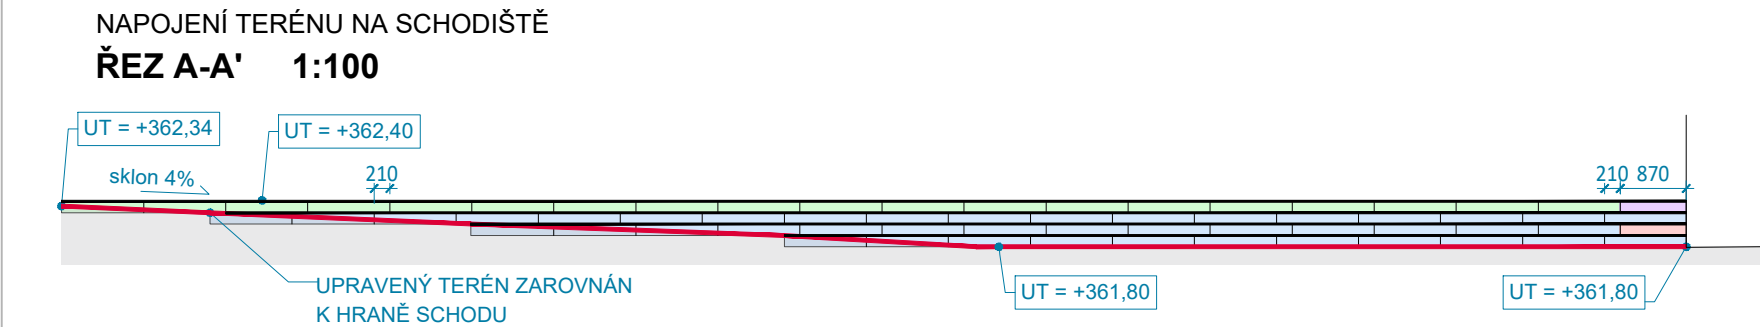
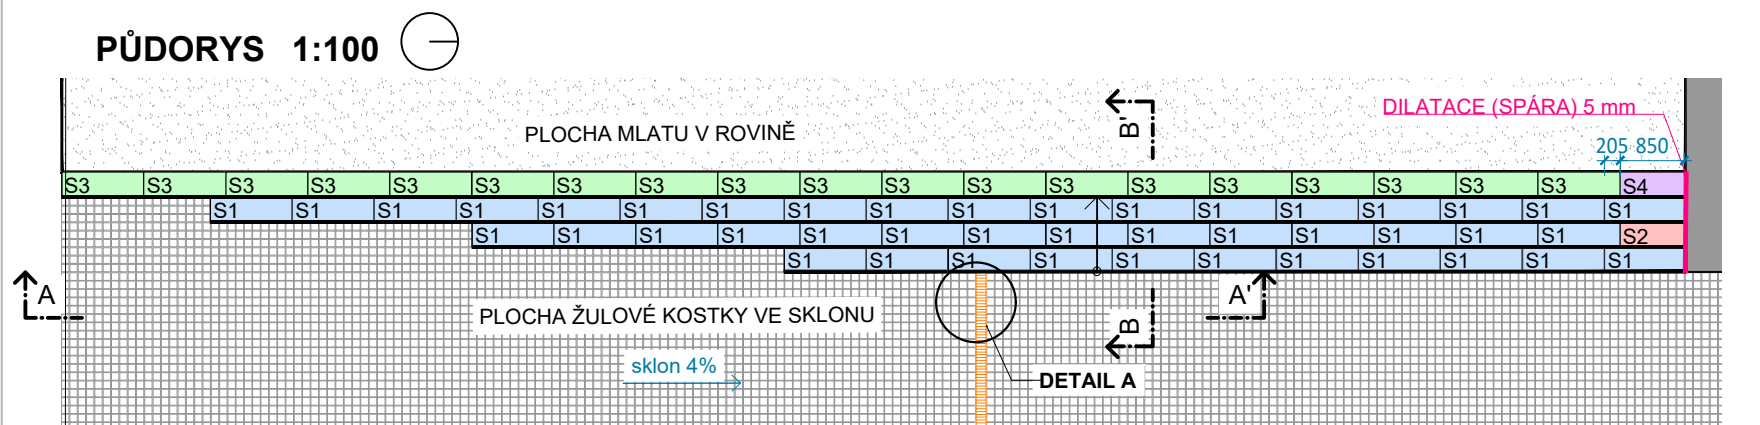


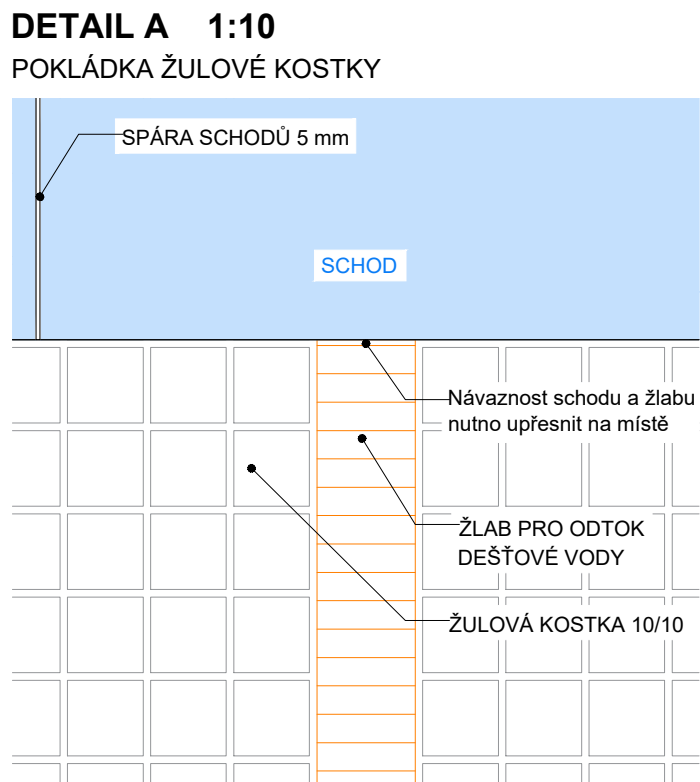


VÝKAZ PRVKŮ / KUSOVNÍK

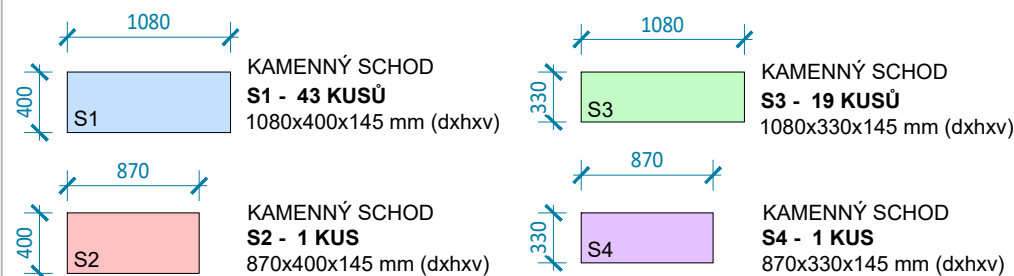


POZNÁMKY

- KAMENNÉ SCHODY ŘEZANÉ**
- MATERIÁL: ŽULA (ZDROJ NUTNO UPŘESNIT)
 - POVRCHOVÁ ÚPRAVA NÁŠLAPNÉHO A ČELNÍHO LÍCE: TRYSKANÁ / ŠTOKOVANÁ
 - SCHODIŠŤOVÉ STUPNĚ I NAVAZUJÍCÍ DLAŽBA VE SPÁDU cca 1%
 - NUTNO VYVZORKOVAT**
- BETONOVÉ BUCHTY**
- KONZISTENCE BETONU - STUPEŇ S1 (zavlhlý, skoro suchý beton)
 - BETONOVÉ BUCHTY NESMÍ BÝT PŘES CELOU PLOCHU SCHODNICE Z DŮVODU PROTÉKÁNÍ VODY

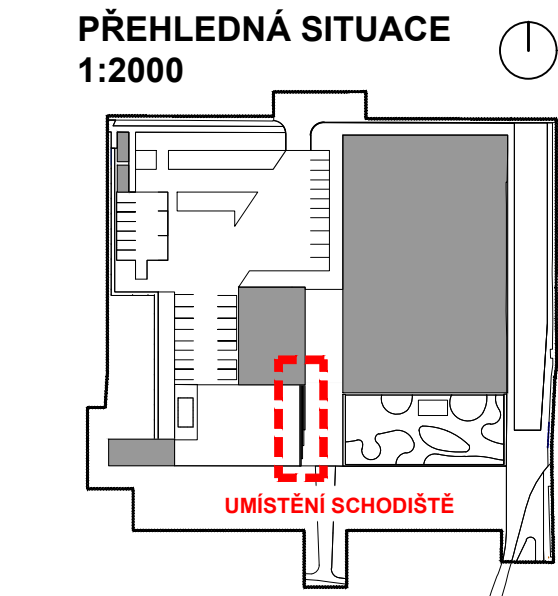


AXONOMETRIE

POVRCHOVÁ ÚPRAVA SCHODU

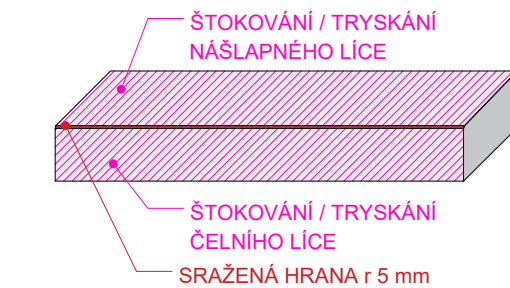

AXONOMETRIE

SCHÉMA POKLÁDKY SCHODŮ NA "BETONOVÉ BUCHTY"

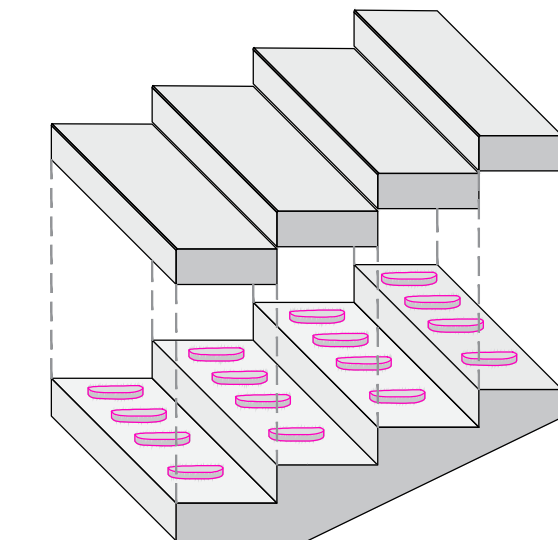

VŠEOBECNÉ POZNÁMKY

- Na výkresovou část dokumentace se vztahují specifikace ostatních částí projektu, se kterými tvoří tato část nedílný celek. Při nejasnosti ihned kontaktujte projektanta!
- Při rozporech v dokumentaci mají přednost:
 - dokumenty a revize výkresů s novějším datem,
 - textové specifikace před grafickým znázorněním,
 - kóty před rozměry odměřenými na výkrese,
 - výkresy podrobnějšího měřítka,
 - architektonická část a koordinační výkresy před projekty profesí, přičemž technické řešení profesí musí být zachováno.

LEGENDA REVIZÍ

č.rev.	datum	popis revize

±0,000 = 361,800 m.n.m B.p.v.	
PROJEKT:	ROZŠÍŘENÍ PARKU U MUZEA ZN: MOR
	MORAVSKÁ TŘEBOVÁ
STAVEBNÍK:	Město Moravská Třebová náměstí T. G. Masaryka 32/29 571 01 Moravská Třebová
ARCHITEKT:	Rusina Frei, s.r.o. Blanická 845/9, 120 00 Praha 2 info@rusinafrei.cz, tel. +420 607 715 885 www.rusinafrei.cz
PROJEKTANT:	Atelier Partero s.r.o. zodpovědný projektant: Ing. Jakub Finger info@partero.cz, tel. +420 777 346 437 www.partero.cz
STUPEŇ:	DOKUMENTACE PRO PROVEDENÍ STAVBY
OBJEKT:	SO 01
ČÁST:	D.1.5 Vegetační úpravy včetně zpevněných ploch
VÝKRES:	D.1.5.c.1.3 - Detail schéma - schodiště
MĚŘÍTKO:	1:20, 1:10
FORMÁT:	A3
DATUM:	01/2025
KRESLIL:	Bc. Eliška Sedláčková
DATUM TISKU:	01/2025
REVIZE:	OZNAČENÍ: D.1.5.c.1.3
Neoprávněné rozšiřování či reprodukování tohoto materiálu nebo jeho části je zakázáno!	