


# SKLADBA A2

## TRÁVNÍK

### SKLADBA SOUVRSTVÍ

#### SOUVRSTVÍ OBECNĚ

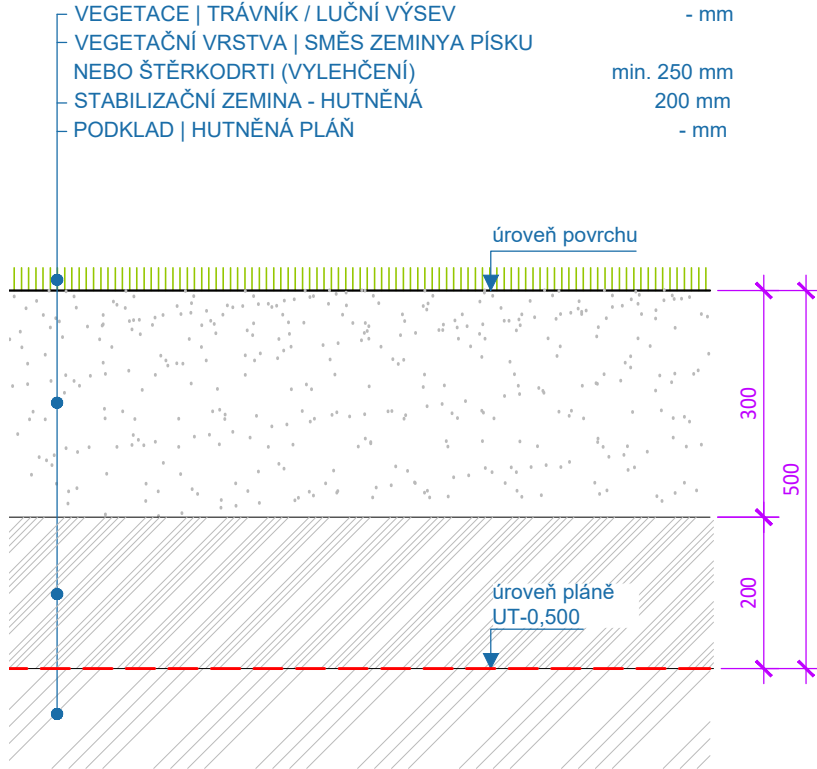


#### POZNÁMKY:

- JEDNÁ SE O ZÁKLADNÍ SCHÉMA SOUVRSTVÍ
- BAREVNÝ ODTÍN KAMENIVA NÁŠLAPNÉ VRSTVY NUTNO UPŘESNIT / VYVZORKOVAT A ODSOUHLASIT AUTORSKÝM DOZOREM | INVESTOREM
- PLOCHY NUTNO VYSPÁDOVAT (VE SKLONU min. 0,5 %)

#### CELKOVÉ SCHÉMA SOUVRSTVÍ

M 1:25

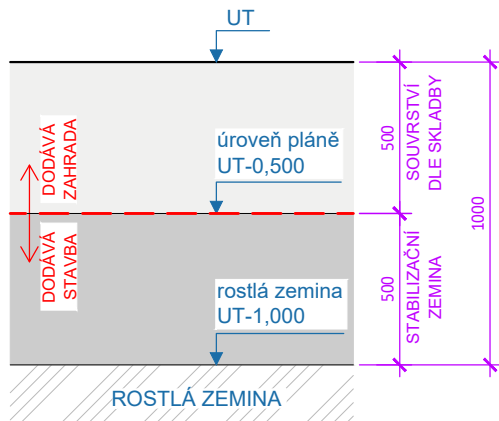

## VŠEOBECNÉ POZNÁMKY

- Na výkresovou část dokumentace se vztahují specifikace ostatních částí projektu, se kterými tvoří tato část nedílný celek. Při nejasnosti ihned kontaktujte projektanta!
- Při rozporech v dokumentaci mají přednost:
  - dokumenty a revize výkresů s novějším datem,
  - textové specifikace před grafickým znázorněním,
  - kóty před rozměry odměřenými na výkrese,
  - výkresy podrobnějšího měřítka,
  - architektonická část a koordinační výkresy před projekty profesí, přičemž technické řešení profesí musí být zachováno.

## LEGENDA REVIZÍ

| č.rev. | datum | popis revize |
|--------|-------|--------------|
|        |       |              |
|        |       |              |
|        |       |              |
|        |       |              |

±0,000 = 361,800 m.n.m B.p.v.

PROJEKT: ROZŠÍŘENÍ PARKU U MUZEA ZN: **MOR**

MORAVSKÁ TŘEBOVÁ

STAVEBNÍK: Město Moravská Třebová  
náměstí T. G. Masaryka 32/29  
571 01 Moravská Třebová

ARCHITEKT: Rusina Frei, s.r.o.  
Blanická 845/9, 120 00 Praha 2  
info@rusinafrei.cz, tel. +420 607 715 885  
www.rusinafrei.cz

PROJEKTANT: Atelier Partero s.r.o.  
zodpovědný projektant: Ing. Jakub Finger  
info@partero.cz, tel. +420 777 346 437  
www.partero.cz

**partero**

STUPEŇ: **DOKUMENTACE PRO PROVEDENÍ STAVBY**

OBJEKT: SO 01

ČÁST: D.1.5 Vegetační úpravy včetně zpevněných ploch

VÝKRES: D.1.5.c.2.2 - Skladba A2 -  
trávník

MĚŘÍTKO: 1:10 FORMÁT: A4

DATUM: 01/2025 KRESLIL: Ing. arch. František Pleva  
DATUM TISKU: 01/2025 Ing. arch. Marika Dumková

REVIZE: OZNAČENÍ: **D.1.5.c.2.2**

Neoprávněné rozšiřování či reprodukování tohoto materiálu nebo jeho části je zakázáno!