


SKLADBA D

ŠTĚRKOVÝ TRÁVNÍK

SKLADBA SOUVRSTVÍ

SOUVRSTVÍ OBECNĚ

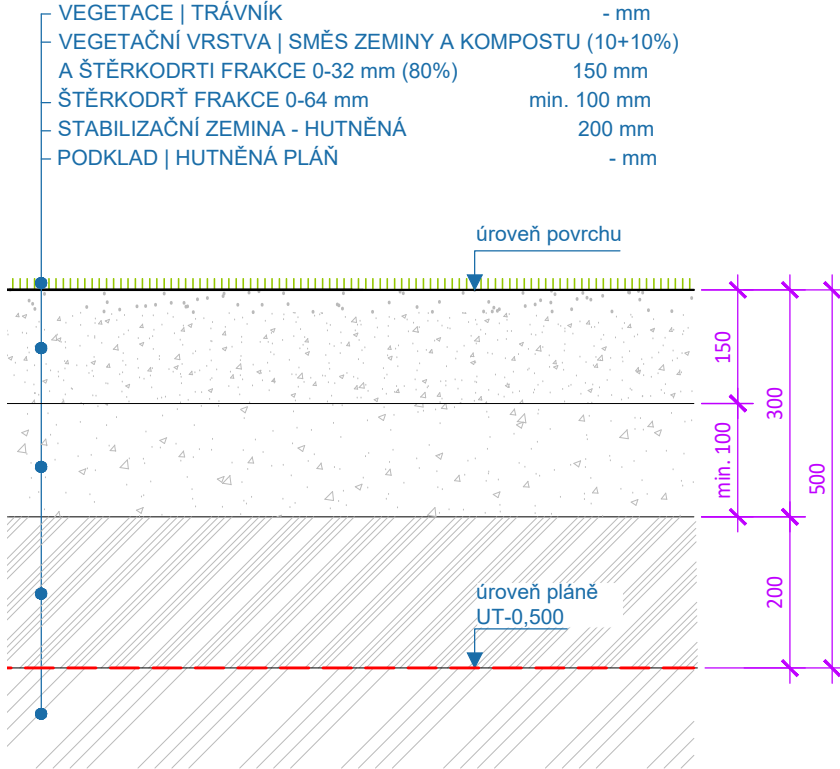

VŠEOBECNÉ POZNÁMKY

- Na výkresovou část dokumentace se vztahují specifikace ostatních částí projektu, se kterými tvoří tato část nedílný celek. Při nejasnosti ihned kontaktujte projektanta!
- Při rozporech v dokumentaci mají přednost:
 - dokumenty a revize výkresů s novějším datem,
 - textové specifikace před grafickým znázorněním,
 - kóty před rozměry odměřenými na výkrese,
 - výkresy podrobnějšího měřítka,
 - architektonická část a koordinační výkresy před projekty profesí, přičemž technické řešení profesí musí být zachováno.

LEGENDA REVIZÍ

č.rev.	datum	popis revize

±0,000 = 361,800 m.n.m B.p.v.

PROJEKT: ROZŠÍŘENÍ PARKU U MUZEA ZN: **MOR**

MORAVSKÁ TŘEBOVÁ

STAVEBNÍK: Město Moravská Třebová
náměstí T. G. Masaryka 32/29
571 01 Moravská Třebová

ARCHITEKT: Rusina Frei, s.r.o.
Blanická 845/9, 120 00 Praha 2
info@rusinafrei.cz, tel. +420 607 715 885
www.rusinafrei.cz

PROJEKTANT: Atelier Partero s.r.o.
zodpovědný projektant: Ing. Jakub Finger
info@partero.cz, tel. +420 777 346 437
www.partero.cz

partero

STUPEŇ: DOKUMENTACE PRO PROVEDENÍ STAVBY

OBJEKT: SO 01

ČÁST: D.1.5 Vegetační úpravy včetně zpevněných ploch

VÝKRES: D.1.5.c.2.6 - Skladba D - štěrkový trávník

MĚŘÍTKO: 1:10 FORMÁT: A4

DATUM: 01/2025 KRESLIL: Ing. arch. František Pleva
DATUM TISKU: 01/2025 Ing. arch. Marika Dumková

REVIZE: OZNAČENÍ: D.1.5.c.2.6

Neoprávněné rozšiřování či reprodukování tohoto materiálu nebo jeho části je zakázáno!

POZNÁMKY:

- JEDNÁ SE O ZÁKLADNÍ SCHÉMA SOUVRSTVÍ
- BAREVNÝ ODTÍN KAMENIVA NÁŠLAPNÉ VRSTVY NUTNO UPŘESNIT / VYVZORKOVAT A ODSOUHLASIT AUTORSKÝM DOZOREM | INVESTOREM
- PLOCHY NUTNO VYSPÁDOVAT (VE SKLONU min. 0,5 %)

CELKOVÉ SCHÉMA SOUVRSTVÍ

M 1:25

