



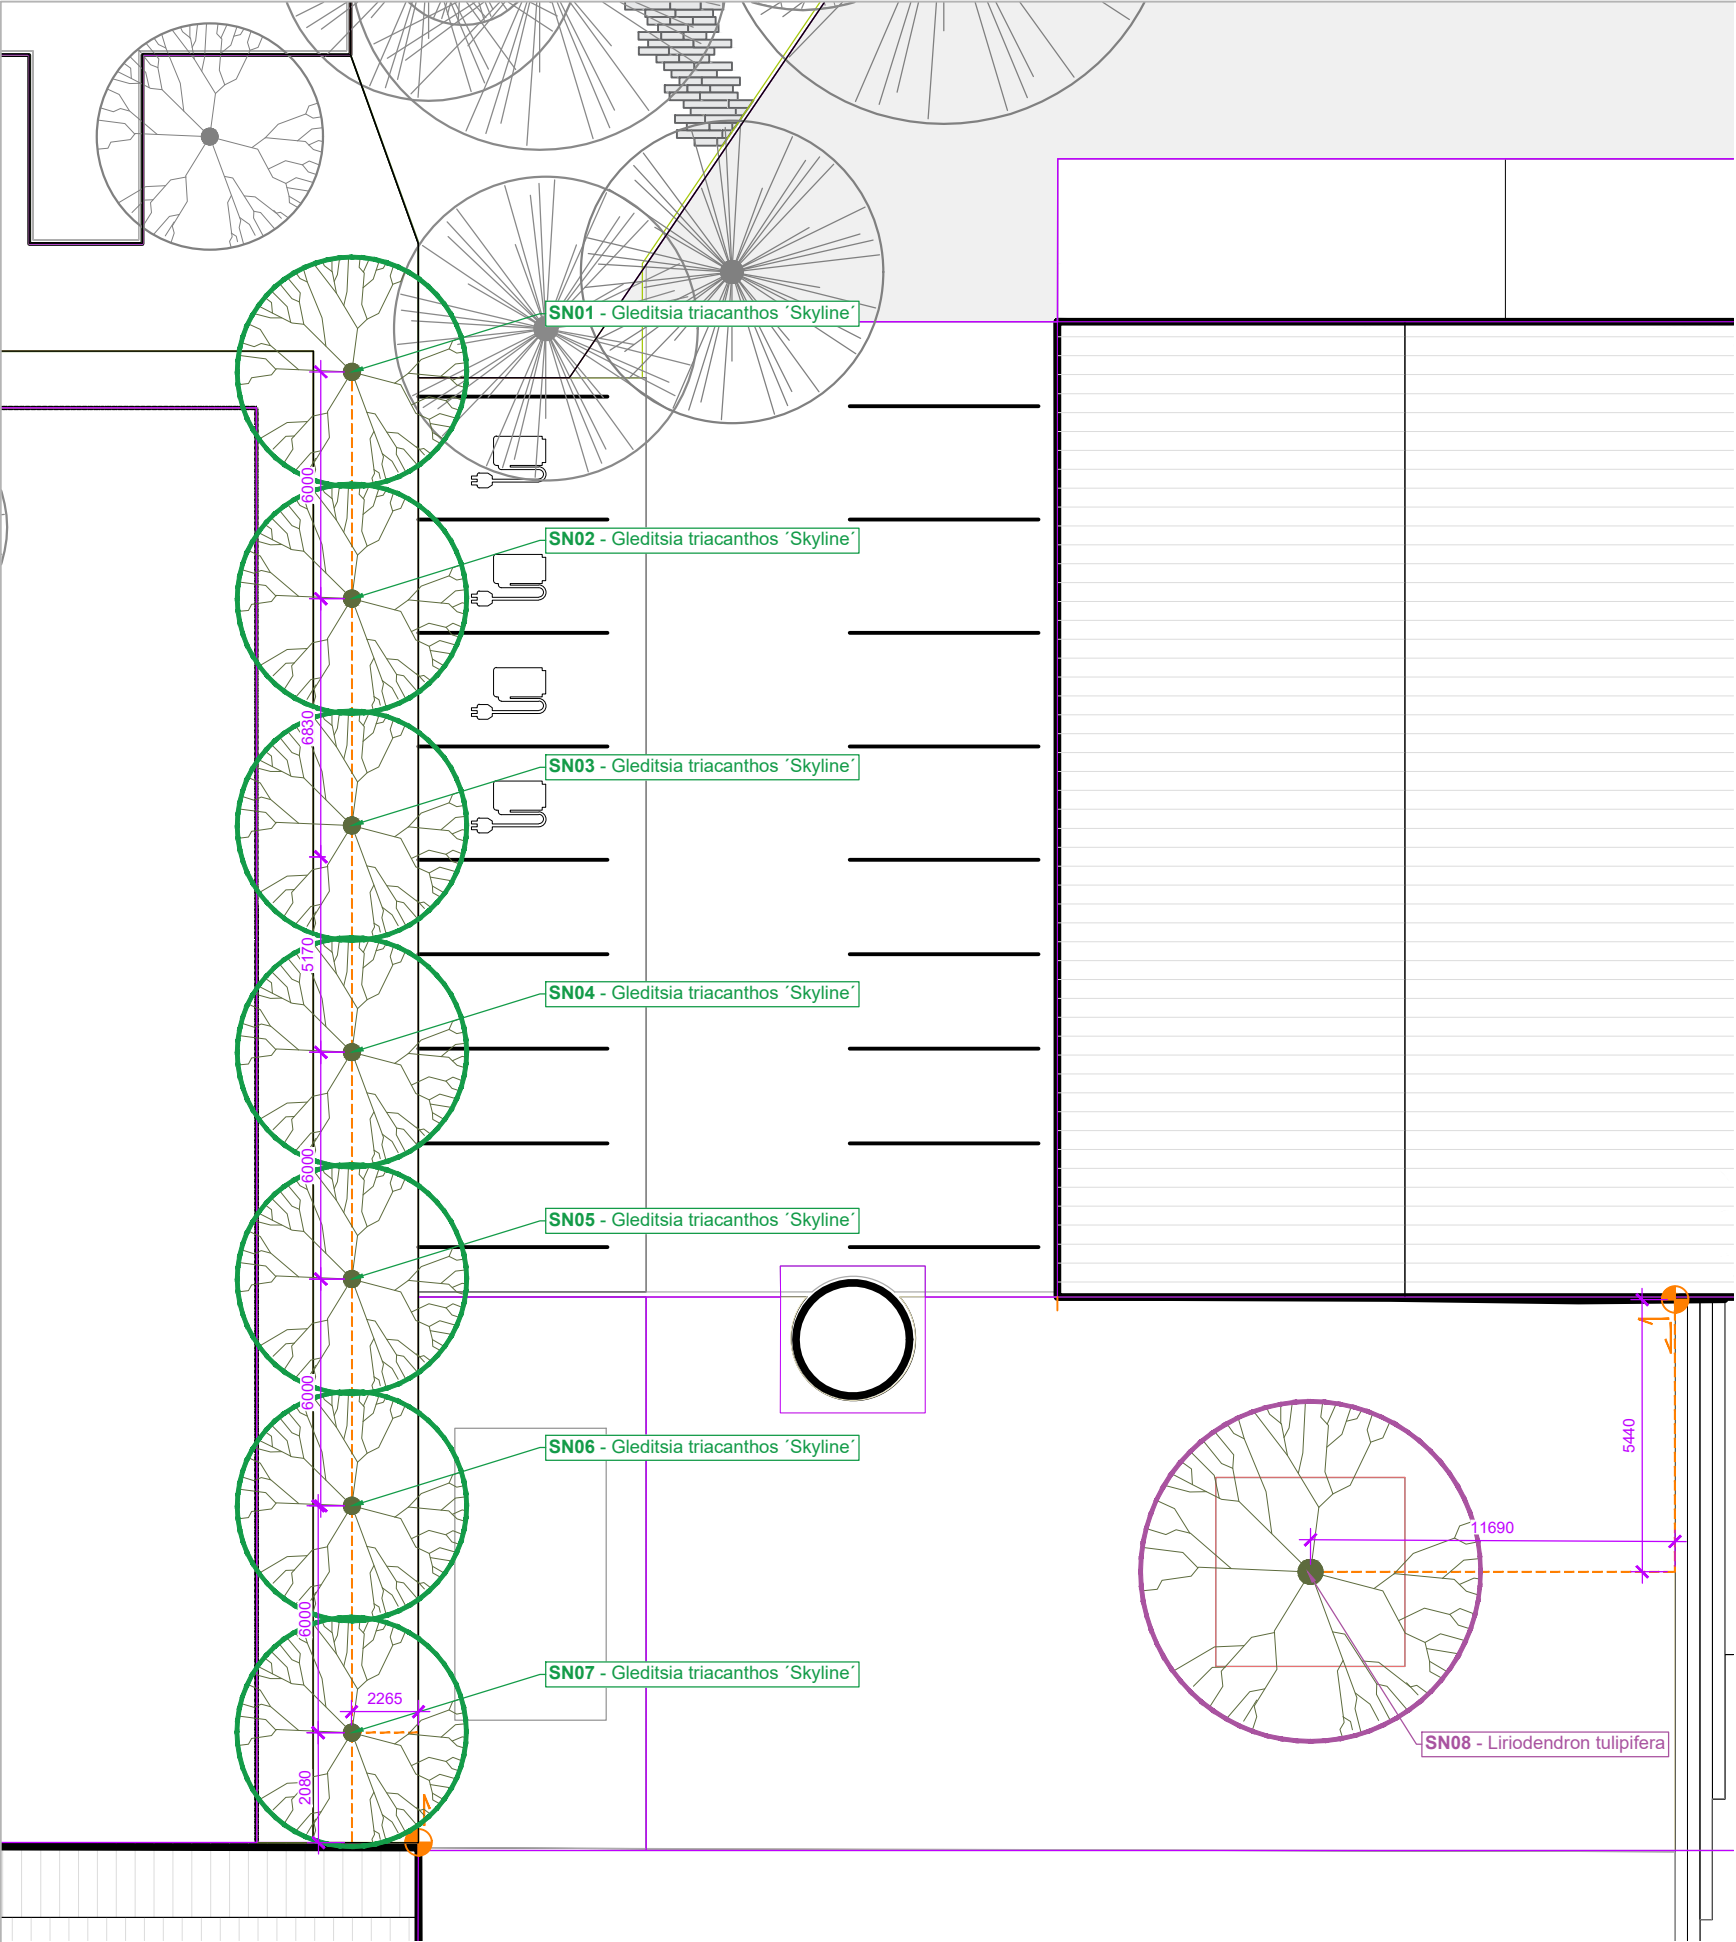

- POZNÁMKY:**
- Nedílnou součástí osazovacího plánu je tabulková část - Soupis rostlinného materiálu.
 - Velikosti navrhovaných dřevin jsou specifikovány v tabulkové části výkazu výměr.

SITUACE M 1:2000
poloha v rámci řešeného území

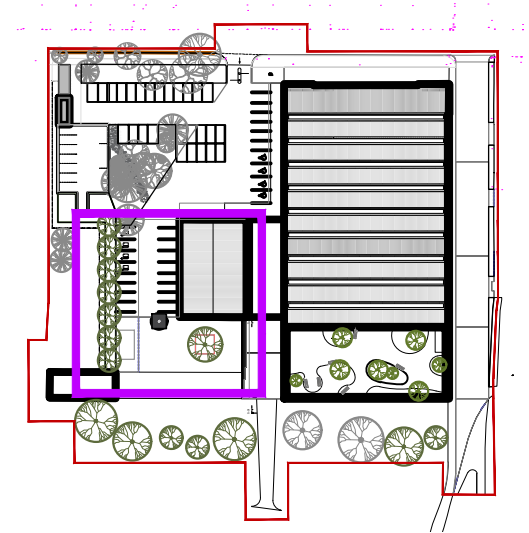

LEGENDA



NAVRŽENÝ STROM

Gleditsia triacanthos 'Skyline' 7 ks
stromy: SN01 - SN07

Liriodendron tulipifera 1 ks
stromy: SN08



BOD A SMĚR VYTYČENÍ

POMOCNÁ LINIE VYTYČENÍ



KÓTY VYTYČENÍ

VŠEOBECNÉ POZNÁMKY

- Na výkresovou část dokumentace se vztahují specifikace ostatních částí projektu, se kterými tvoří tato část nedílný celek. Při nejasnosti ihned kontaktujte projektanta!
- Při rozporech v dokumentaci mají přednost:
 - dokumenty a revize výkresů s novějším datem,
 - textové specifikace před grafickým znázorněním,
 - kóty před rozměry odměřenými na výkrese,
 - výkresy podrobnějšího měřítka,
 - architektonická část a koordinační výkresy před projekty profesí, přičemž technické řešení profesí musí být zachováno.

LEGENDA REVIZÍ

č.rev.	datum	popis revize

±0,000 = 361,800 m.n.m B.p.v.

PROJEKT: ROZŠÍŘENÍ PARKU U MUZEA ZN: **MOR**

MORAVSKÁ TŘEBOVÁ

STAVEBNÍK: Město Moravská Třebová
náměstí T. G. Masaryka 32/29
571 01 Moravská Třebová

ARCHITEKT: Rusina Frei, s.r.o.
Blanická 845/9, 120 00 Praha 2
info@rusinafrei.cz, tel. +420 607 715 885
www.rusinafrei.cz

PROJEKTANT: Atelier Partero s.r.o.
zodpovědný projektant: Ing. Jakub Finger
info@partero.cz, tel. +420 777 346 437
www.partero.cz

partero

STUPEŇ: **DOKUMENTACE PRO PROVEDENÍ STAVBY**

OBJEKT: SO 01

ČÁST: D.1.5 Vegetační úpravy včetně zpevněných ploch

VÝKRES: D.1.5.d.6 - Osazovací plán
- stromy - zahrada

MĚŘÍTKO:	1:200	FORMÁT:	A3
DATUM:	01/2025	KRESLIL:	Ing. Anna Kulperová
DATUM TISKU:	01/2025	OZNAČENÍ:	D.1.5.d.6
REVIZE:			

Neoprávněné rozšiřování či reprodukování tohoto materiálu nebo jeho části je zakázáno!