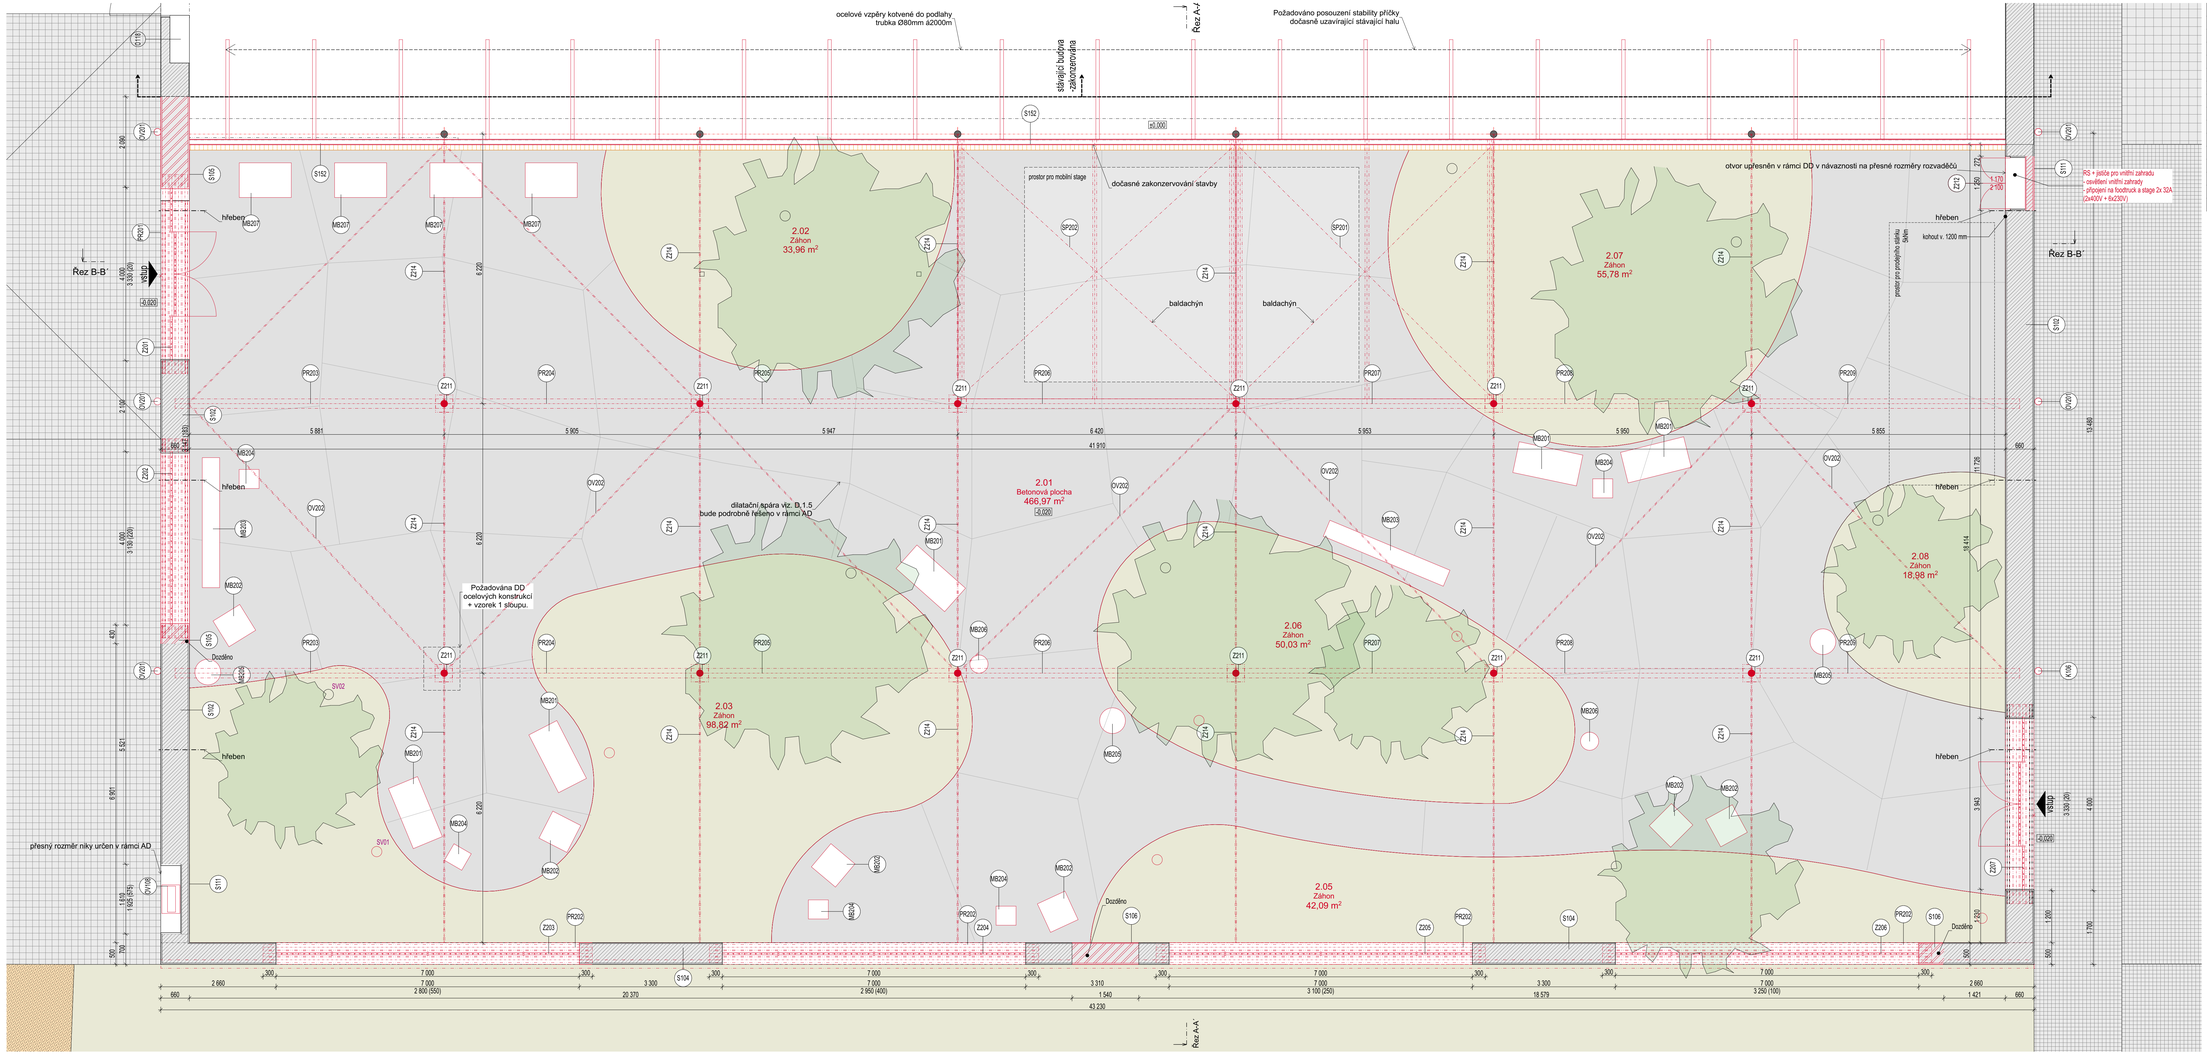

Tabulka povrchů SO02					
Číslo	Místnost	Plocha (m²)	Obvod (m)	Nášlapná vrstva	Povrchová úprava zdí
2.01	Betonová plocha	466,98	191 271	Stržitový beton	Zatřená omítka
2.01	Betonová plocha	466,98	191 271	Stržitový beton	Zatřená omítka
2.02	Záhon	33.96	22 793	Záhon	Zatřená omítka
2.02	Záhon	33.96	22 793	Záhon	Zatřená omítka
2.03	Záhon	98,83	58 221	Záhon	Zatřená omítka
2.03	Záhon	98,83	58 221	Záhon	Zatřená omítka
2.05	Záhon	42,09	44 951	Záhon	Zatřená omítka
2.05	Záhon	42,09	44 951	Záhon	Zatřená omítka
2.06	Záhon	50,04	27 944	Záhon	Zatřená omítka
2.06	Záhon	50,04	27 944	Záhon	Zatřená omítka
2.07	Záhon	55,79	28 510	Záhon	Zatřená omítka
2.07	Záhon	55,79	28 510	Záhon	Zatřená omítka
2.08	Záhon	18,99	16 750	Záhon	Zatřená omítka
		1 514,39 m²	764 130 mm		

LEGENDA MATERIÁLŮ

- stávající broušená cihelný blok tl. 115mm
- stávající broušená cihelný blok tl. 300mm
- stávající cihla plná pálená
- stávající beton prostý
- zemina - původní
- zemina - nasypaná hutnělá
- cihla plná pálená - recyklovaná dozděná
- železobeton
- betonová mazanina
- dřevo - konstrukční
- tepelná izolace MW

POZNÁMKY:

1. Požadována DD ocelových konstrukcí (sloupů a průvlaků)
   + vzorek jednoho sloupu.
2. Nutno ověřit výšku stávajících ocelových průvlaků a konstrukcí a navazujících konstrukcí
3. Požadována DD stávajících základových patek pod sloupy
4. Veškeré skladby venkovních povrchů jsou vyspecifikovány v části D.1.5 - Vegetační úpravy včetně zpevněných ploch a splňují závazné předpisy a normy

VŠEOBECNÉ POZNÁMKY

1. Na výkresovou část dokumentace se vztahují specifikace ostatních částí projektu, se kterými tvoří tato část nedílný celek. Při nejasnostii ihned kontaktujte projektanta!

2. Při rozporech v dokumentaci mají přednost:
   - dokumenty a revize výkresů s novějším datem,
   - textové specifikace před grafickým znázorněním,
   - kóty před rozměry odměřenými na výkrese,
   - výkresy podrobnějšího měřítka,
   - architektonická část a koordinační výkresy před projekty profesí, přičemž technické řešení profesí musí být zachováno.

LEGENDA REVIZÍ

č.rev.	datum	popis revize

±0,000 = 361,800 m.n.m B.p.v.

PROJEKT: ROZŠÍŘENÍ PARKU U MUZEA MORAVSKÁ TŘEBOVÁ — ZK: MOR

STAVEBNÍK: Město Moravská Třebová, náměstí T. G. Masaryka 32/29, 571 01 Moravská Třebová

ARCHITEKT: Rusina Frei, s.r.o., Branická 845/9, 120 00 Praha 2, info@rusinafrei.cz, tel. +420 607 715 885, www.rusinafrei.cz

PROJEKTANT: Ing. arch. Mgr. Martin Rusina, Ph.D., tel.: 603/158101, ČKA 03983; Ing. arch. Martin Frei, tel.: 604 555 631, ČKA 03944

STUPEŇ: **DOKUMENTACE PRO PROVEDENÍ STAVBY**

OBJEKT: SO02 - vnitřní zahrada

ČÁST: D.2.1.b Výkresová část - SO 02

VÝKRES: Půdorys 1.NP - Vnitřní zahrada

MĚŘÍTKO:	1:50, 1:1	FORMÁT:	1189x841
DATUM:	01/2025	KRESLIL:	Ing. arch. Jiří Valenta
DATUM TISKU:	01/2025		Ing. arch. Matyáš Vrtiška
			Bc. Kristena Horváthová

REVIZE: OZNAČENÍ: D.2.1.b.02

Nepovolené rozšiřování či reprodukování tohoto materiálu nebo jeho částí je zakázáno!