


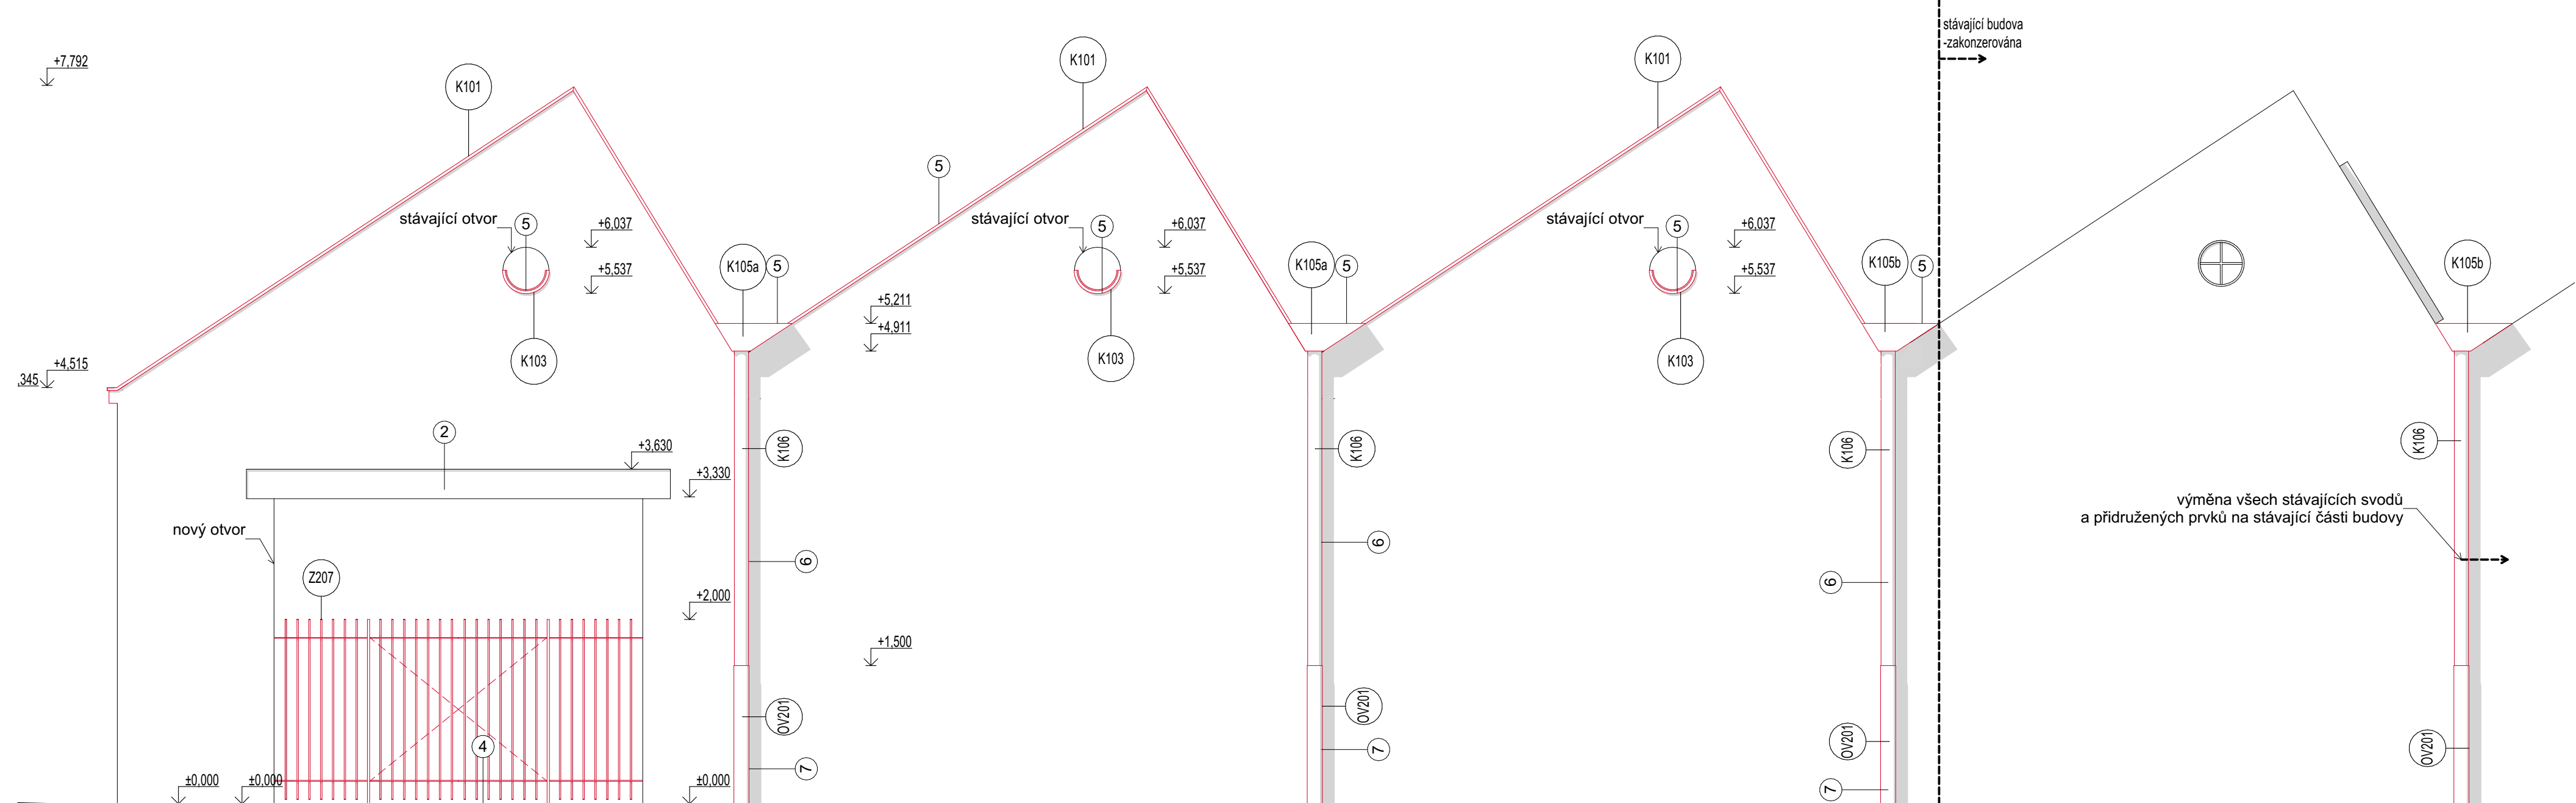

Východní pohled



- 1 Vápenocementová omítka + fasádní nátěr odstín 1 (pozn. ručně nanášené)
- 2 Vápenocementová omítka + fasádní nátěr ustupová - odstín 2 (pozn. ručně nanášené)
- 3 Vápenocementová omítka - zatřena
- 4 Pohledový beton
- 5 Oplechování - Alu plech šedý, uříč AD
- 6 Svod - Alu plech šedý, uříč AD
- 7 Svod - litina černá, uříč AD

1. Požadován vzorek omítek min. 1 x 1 m
2. Požadován vzorek plotu a nářezu kovových částí
3. Požadována DD ocelových konstrukcí (sloupů a průvlaků + vzorek jednoho sloupu).
4. Nutno ověřit výšku stávajících ocelových průvlaků a konstrukcí a navazujících konstrukcí
5. Veškeré skladby venkovních povrchů jsou vyspecifikovány v části D.1.5 - Vegetační úpravy včetně zpevněných ploch předpisy a normy

1. Na výkresovou část dokumentace se vztahují specifikace ostatních částí projektu, se kterými tvoří tato část nedílný celek. Při nejasnosti ihned kontaktujte projektanta!

2. Při rozpořech v dokumentaci mají přednost:
- dokumenty a revize výkresů s novějším datem,
 - textové specifikace před grafickým znázorněním,
 - kóty před rozměry odměření na výkrese,
 - výkresy podrobnějšího měřítka,
 - architektonická část a koordinátní výkresy před projekty profese, přičemž technické řešení profese musí být zachováno.

[illegible]

±0,000 = 361,800 m.n.m B.p.v.

PROJEKT: ROZŠÍŘENÍ PARKU U MUZEA MORAVSKÁ TŘEBOVÁ ZN: MC

STAVEBNÍK: Město Moravská Třebová
náměstí T. G. Masaryka 32/29
571 01 Moravská Třebová

ARCHITEKT: Rusina Frei, s.r.o.
 Blanická 845/9, 120 00 Praha 2
 info@rusinafrei.cz, tel. +420 607 715 885
 www.rusinafrei.cz

PROJEKTANT: Ing. arch. MgA. Martin Ruzina, Ph.D.
tel.: 603156101, ČKA 03983
Ing. arch. Martin Frei

STUPEŇ: **DOKUMENTACE PRO PROVEDENÍ STAVBY**

OBJEKT: SO02 - vnitřní zahrada

VÝKRES: Řez B-B', Pohled jižní, západní, východní

NÉRITKO:	1:50	FORMÁT:	116
DÁTUM:	01/2025	KRESÍ:	Ing. arch. Jiri Valenta

Datum tisku: 01/2025

REVIZE: OZNAČENÍ: D.2.1.b.04