




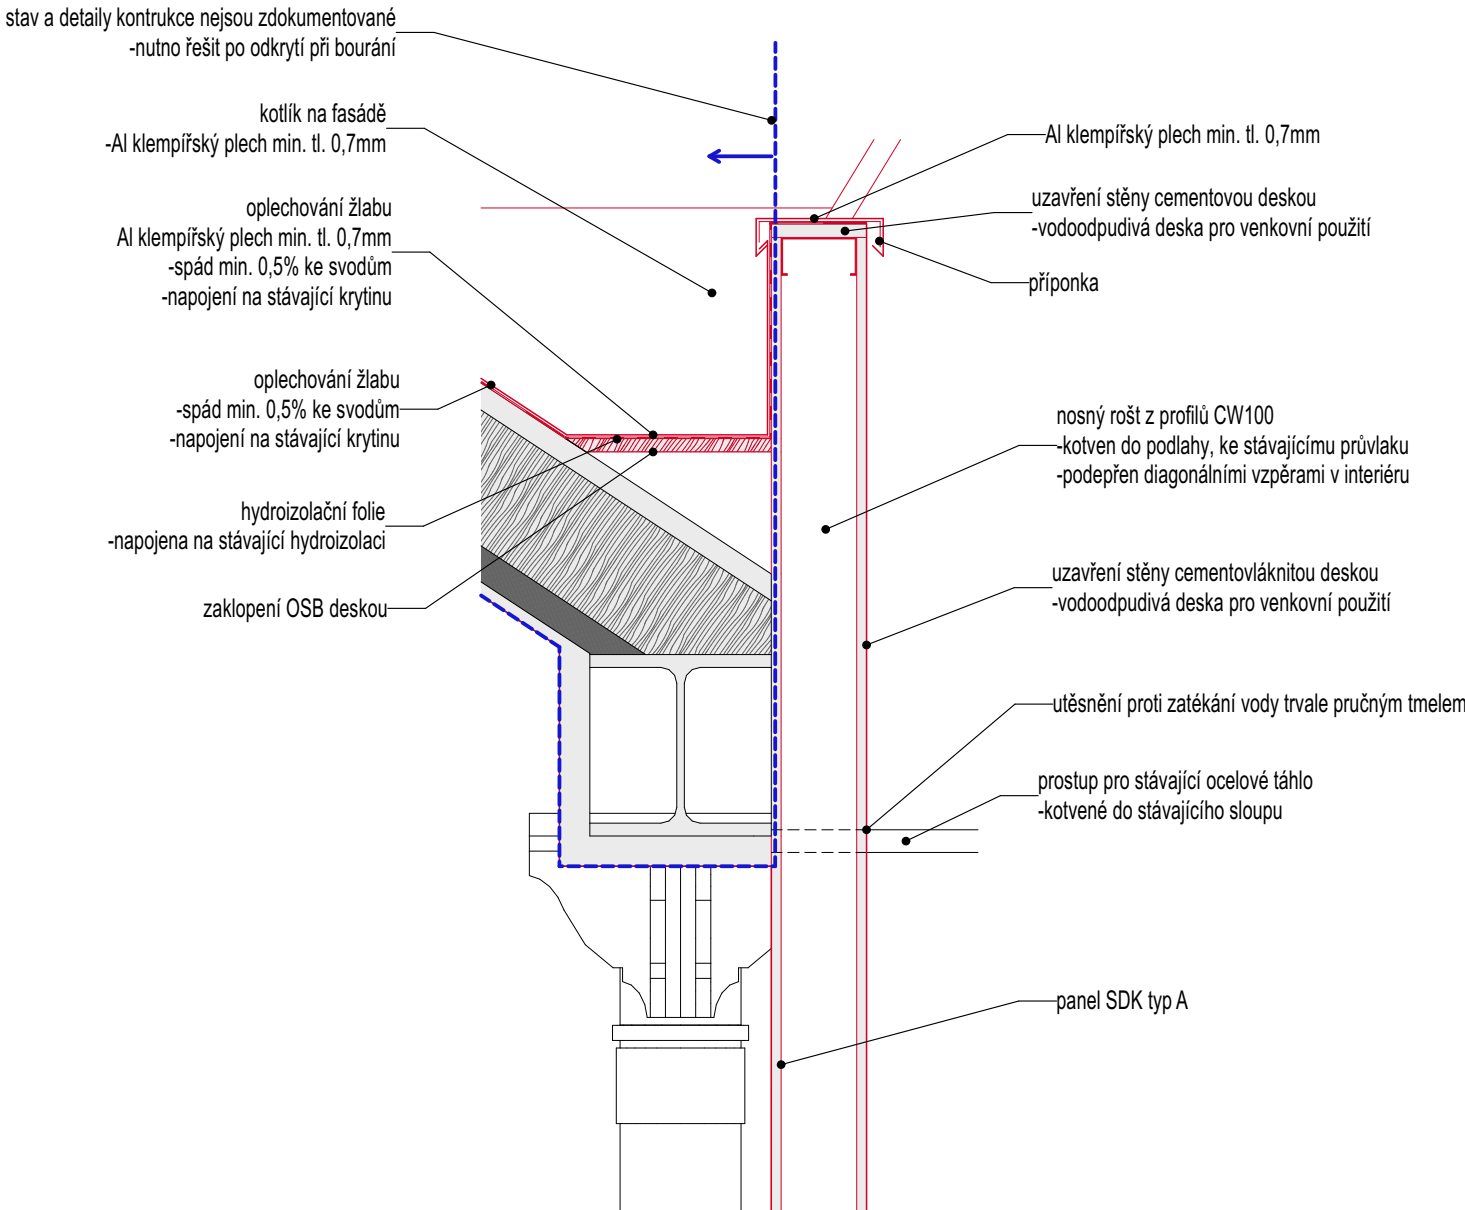


D.2.3 Detail okapu v místě zakonzervování stávající haly

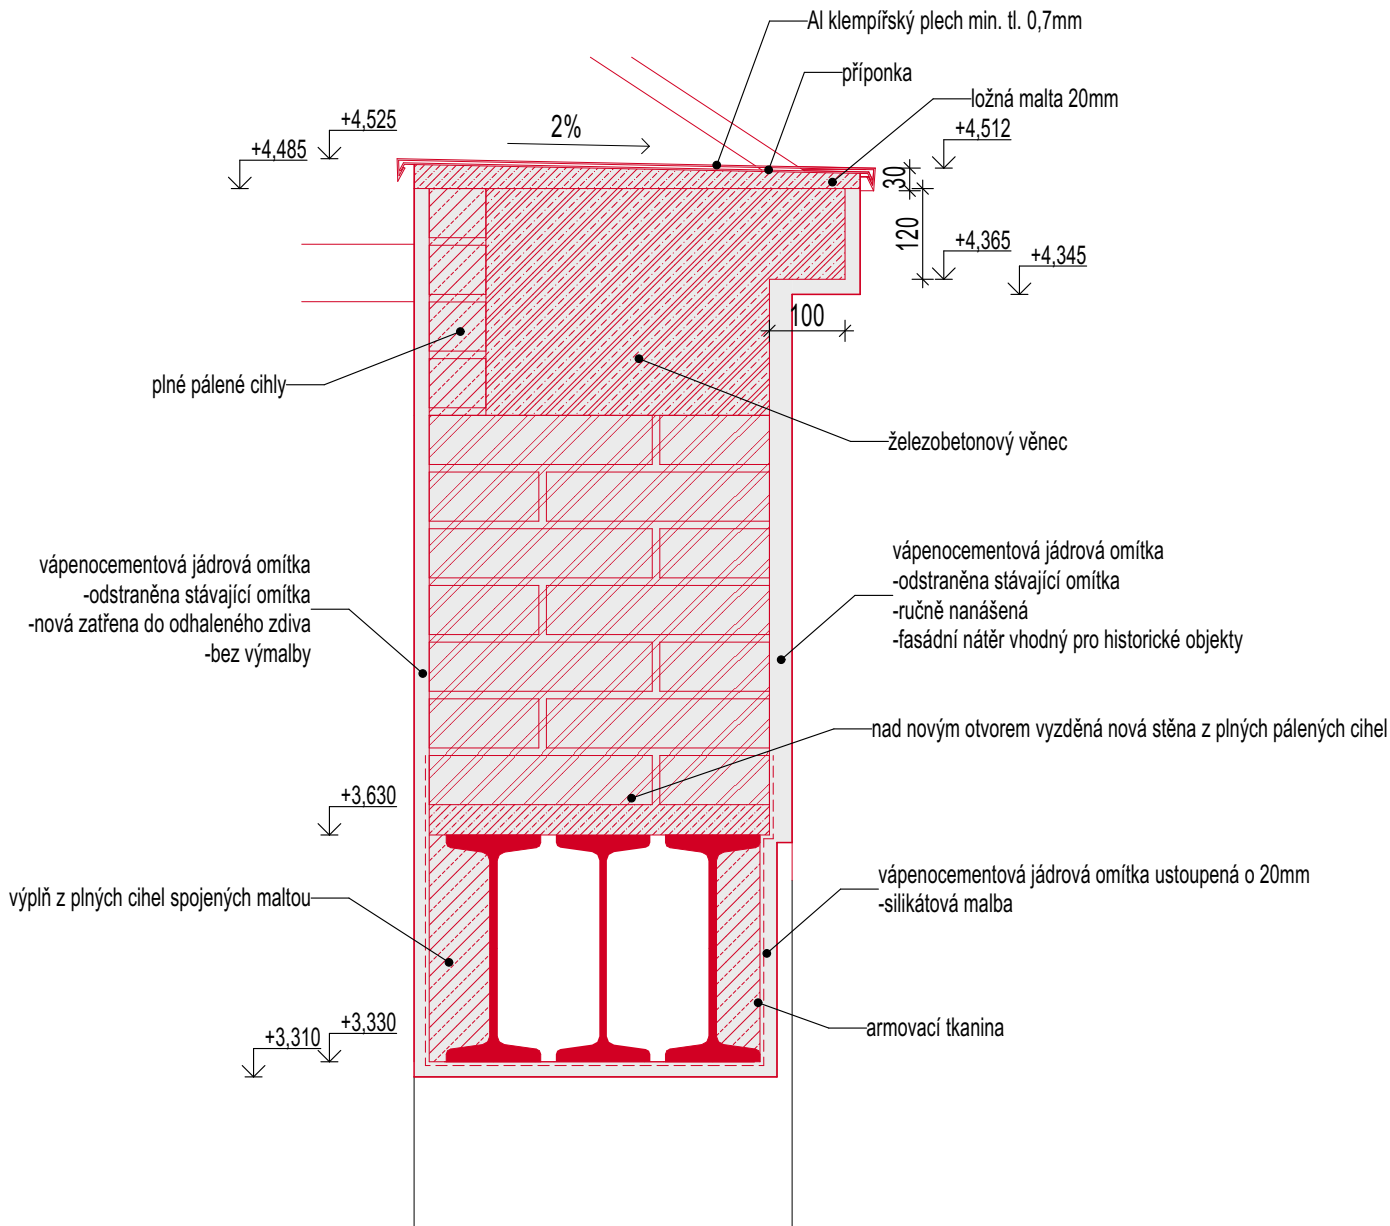

D.2.2 Detail nadpraží a římsy

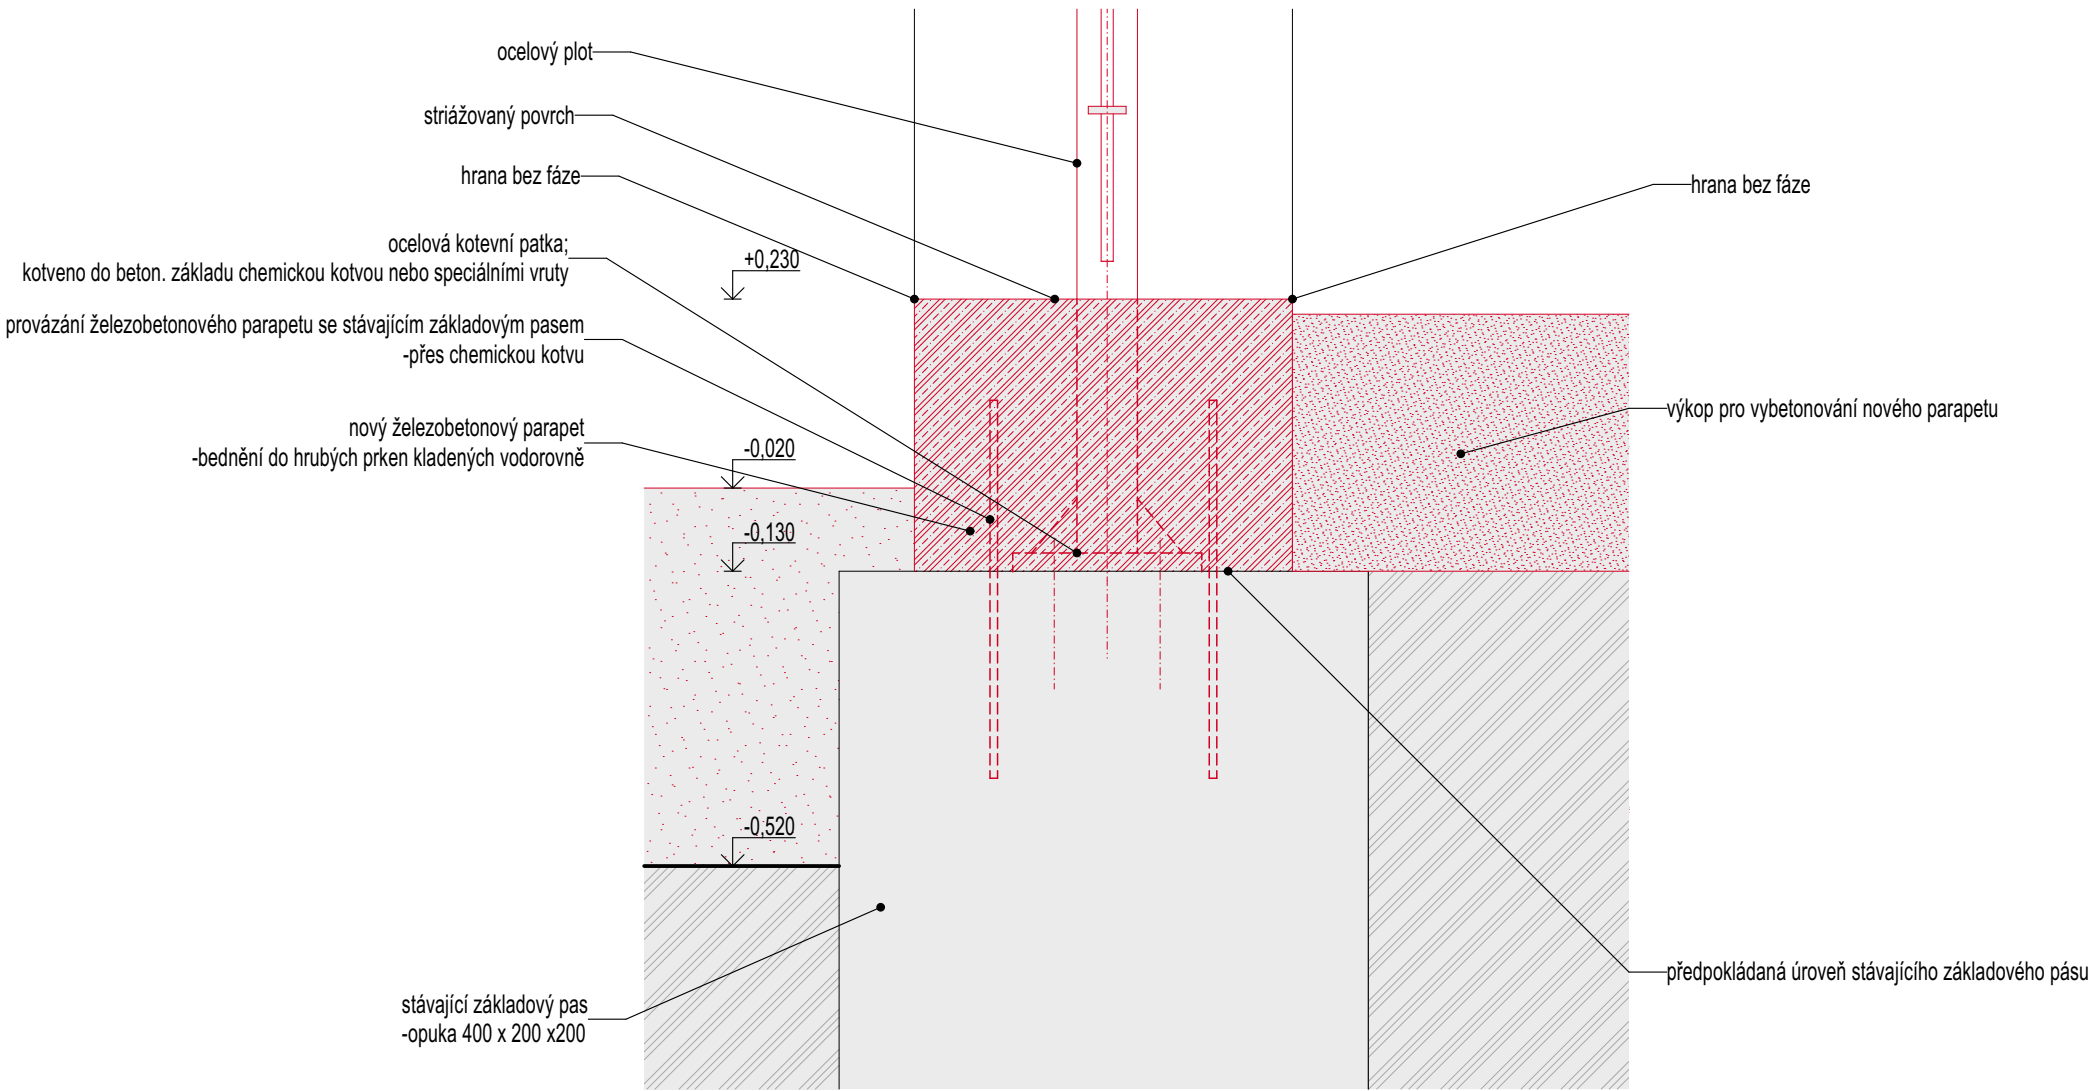

D.2.1 Detail nového otvoru v místě parapetu

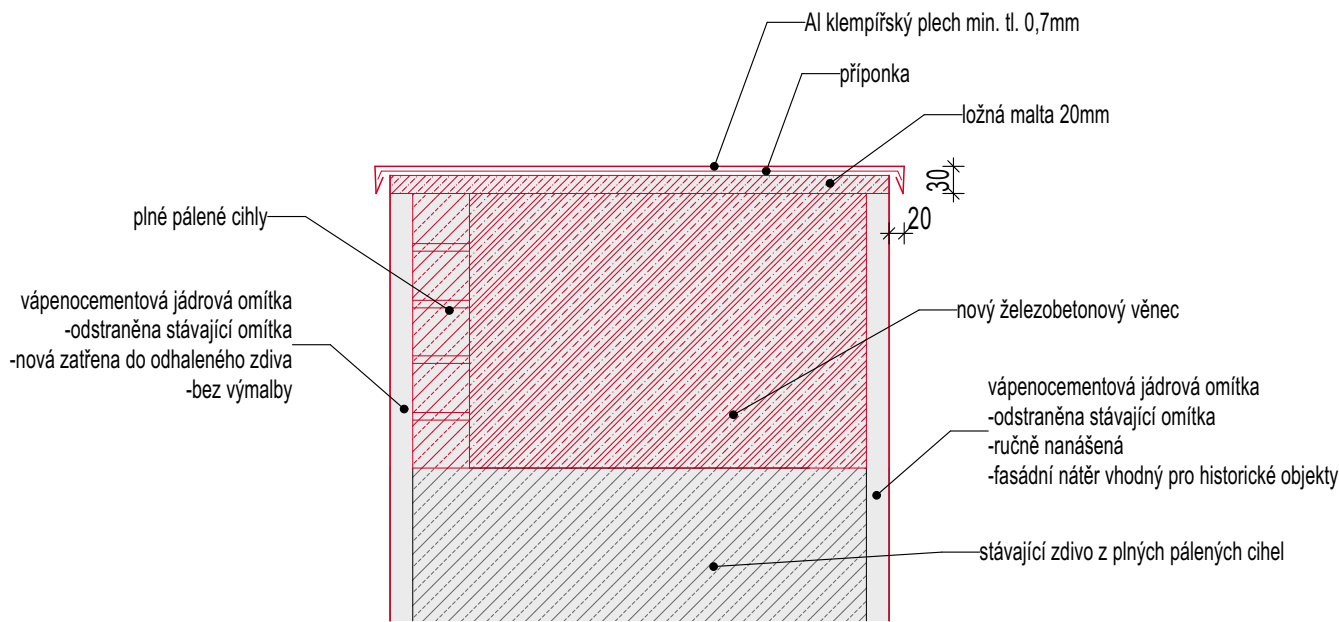

D.2.3 Detail koruny stěny

VŠEOBECNÉ POZNÁMKY

- Na výkresovou část dokumentace se vztahují specifikace ostatních částí projektu, se kterými tvoří tato část nedílný celek. Při nejasnosti ihned kontaktujte projektanta!
- Při rozporech v dokumentaci mají přednost:
 - dokumenty a revize výkresů s novějším datem,
 - textové specifikace před grafickým znázorněním,
 - kóty před rozměry odměřenými na výkrese,
 - výkresy podrobnějšího měřítka,
 - architektonická část a koordinační výkresy před projekty profesí, přičemž technické řešení profesí musí být zachováno.

LEGENDA REVIZÍ

č.rev.	datum	popis revize

±0,000 = 361,800 m.n.m B.p.v.

PROJEKT: ROZŠÍŘENÍ PARKU U MUZEA MORAVSKÁ TŘEBOVÁ ZN: MOR

STAVEBNÍK: Město Moravská Třebová náměstí T. G. Masaryka 32/29 571 01 Moravská Třebová

ARCHITEKT: Rusina Frei, s.r.o. Blanická 845/9, 120 00 Praha 2 info@rusinafrei.cz, tel. +420 607 715 885 www.rusinafrei.cz

PROJEKTANT: Ing. arch. MgA. Martin Rusina, Ph.D. tel.: 603156101, ČKA 03983 Ing. arch. Martin Frei tel.: 604 555 631, ČKA 03944

STUPEŇ: DOKUMENTACE PRO PROVEDENÍ STAVBY

OBJEKT:

ČÁST: D.2.1.d Detaily - SO 02

VÝKRES: Detaily

MĚŘÍTKO: 1:10 FORMÁT: DATUM: 01/2025 KRESLIL: Ing. arch. Jiří Valenta DATUM TISKU: 01/2025 Ing. arch. Matyáš Vrtíška Bc. Kristína Horváthová

REVIZE: OZNAČENÍ: D.2.1.d.1 Neoprávněné rozšiřování či reprodukování tohoto materiálu nebo jeho částí je zakázáno!