


LEGENDA SILNOPROUDU:

- 
- Zásuvka 230V/16A s vyšším krytím
- 
- Zásuvka 400V/32A s víčkem
- 
- Rozvaděč silnoproudu

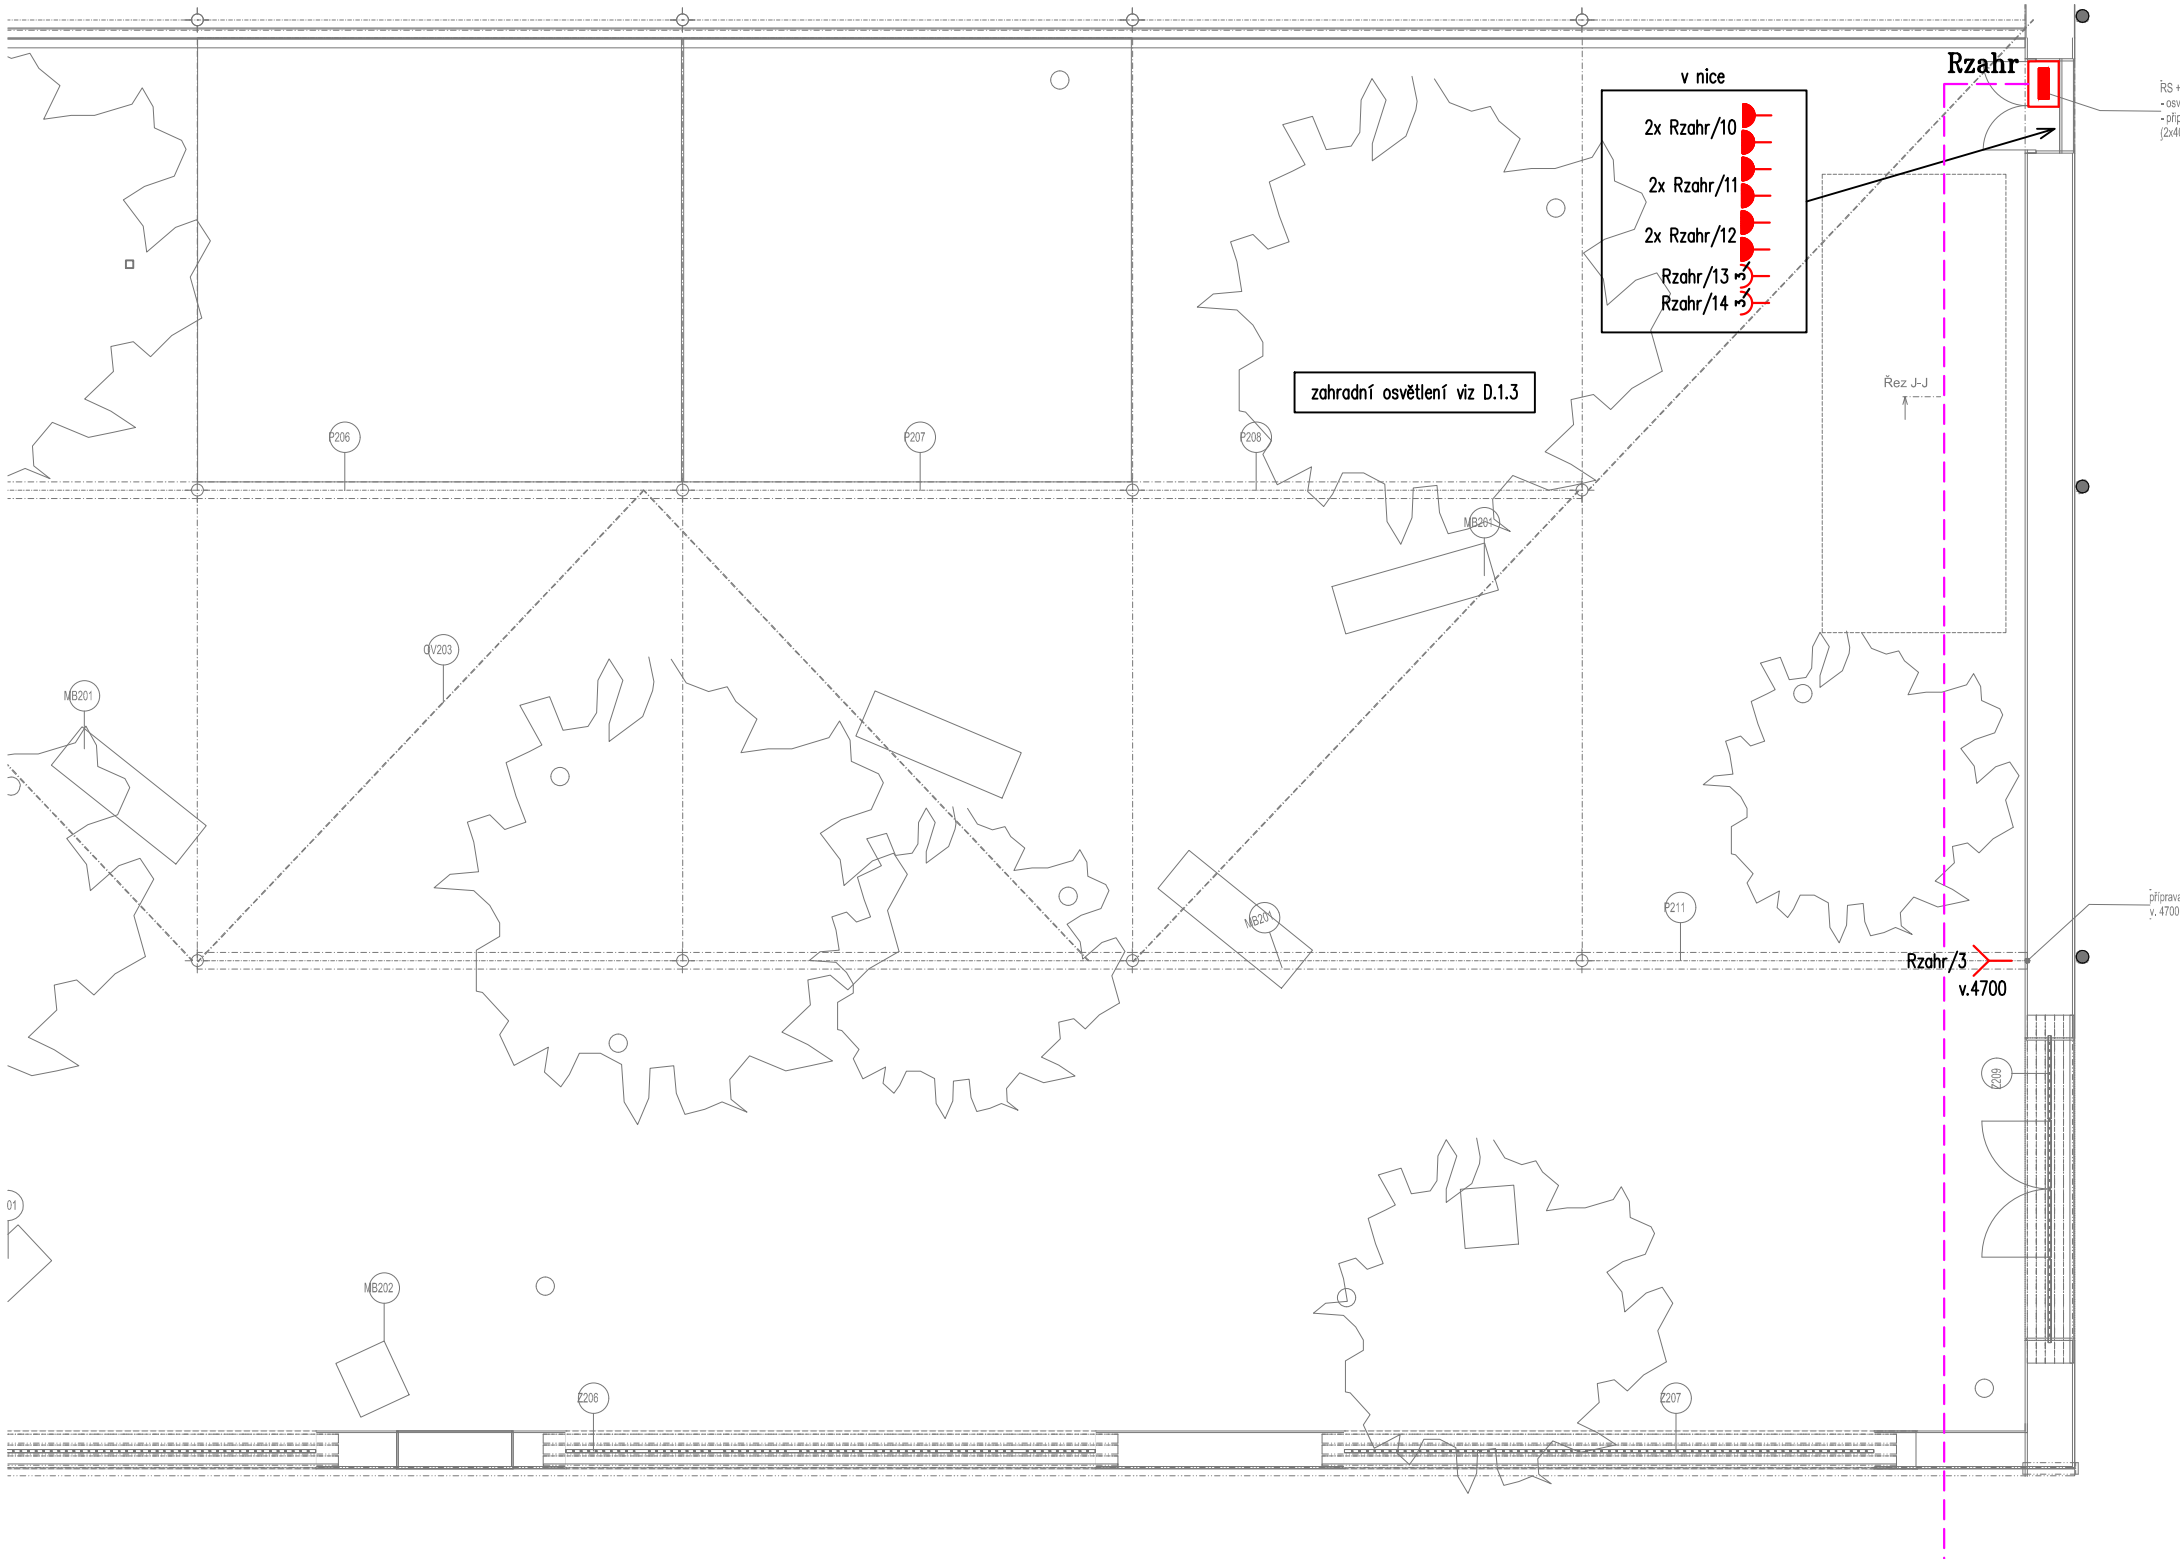

VŠEOBECNÉ POZNÁMKY

1. Na výkresovou část dokumentace se vztahují specifikace ostatních částí projektu, se kterými tvoří tato část nedílný celek. Při nejasnosti ihned kontaktujte projektanta!
2. Při rozporech v dokumentaci mají přednost:
- dokumenty a revize výkresů s novějším datem,
 - textové specifikace před grafickým znázorněním,
 - kóty před rozměry odměřenými na výkrese,
 - výkresy podrobnějšího měřítka,
 - architektonická část a koordinační výkresy před projekty profesí, přičemž technické řešení profesí musí být zachováno.

LEGENDA REVIZÍ

č.rev.	datum	popis revize

±0,000 = 361,800 m.n.m B.p.v.		
PROJEKT:	ROZŠÍŘENÍ PARKU U MUZEA	ZN: MOR
MORAVSKÁ TŘEBOVÁ		
STAVEBNÍK:	Město Moravská Třebová náměstí T. G. Masaryka 32/29 571 01 Moravská Třebová	
ARCHITEKT:	Rusina Frei, s.r.o. Blanická 845/9, 120 00 Praha 2 info@rusinafrei.cz, tel. +420 607 715 885 www.rusinafrei.cz	
PROJEKTANT:	AZ elektroprojekte, s.r.o. Přemyslská 13a, 182 00 Praha 8 azep@azep.cz, tel. +420 284 007 631	
STUPEŇ:	DOKUMENTACE PRO PROVEDENÍ STAVBY	
OBJEKT:	SO 02 – Vnitřní zahrada	
ČÁST:	D.2.3 Elektroinstalace	
VÝKRES:	Půdorys	
MĚŘÍTKO:	1:100	FORMÁT: 2x A4
DATUM:	01/2025	KRESLIL: Ing. Ondřej Vondruška
DATUM TISKU:	01/2025	KONTROLOVAL: Ing. Vladimír Velát
REVIZE:		OZNAČENÍ: D.2.3.2
Neoprávněné rozšiřování či reprodukování tohoto materiálu nebo jeho části je zakázáno!		