



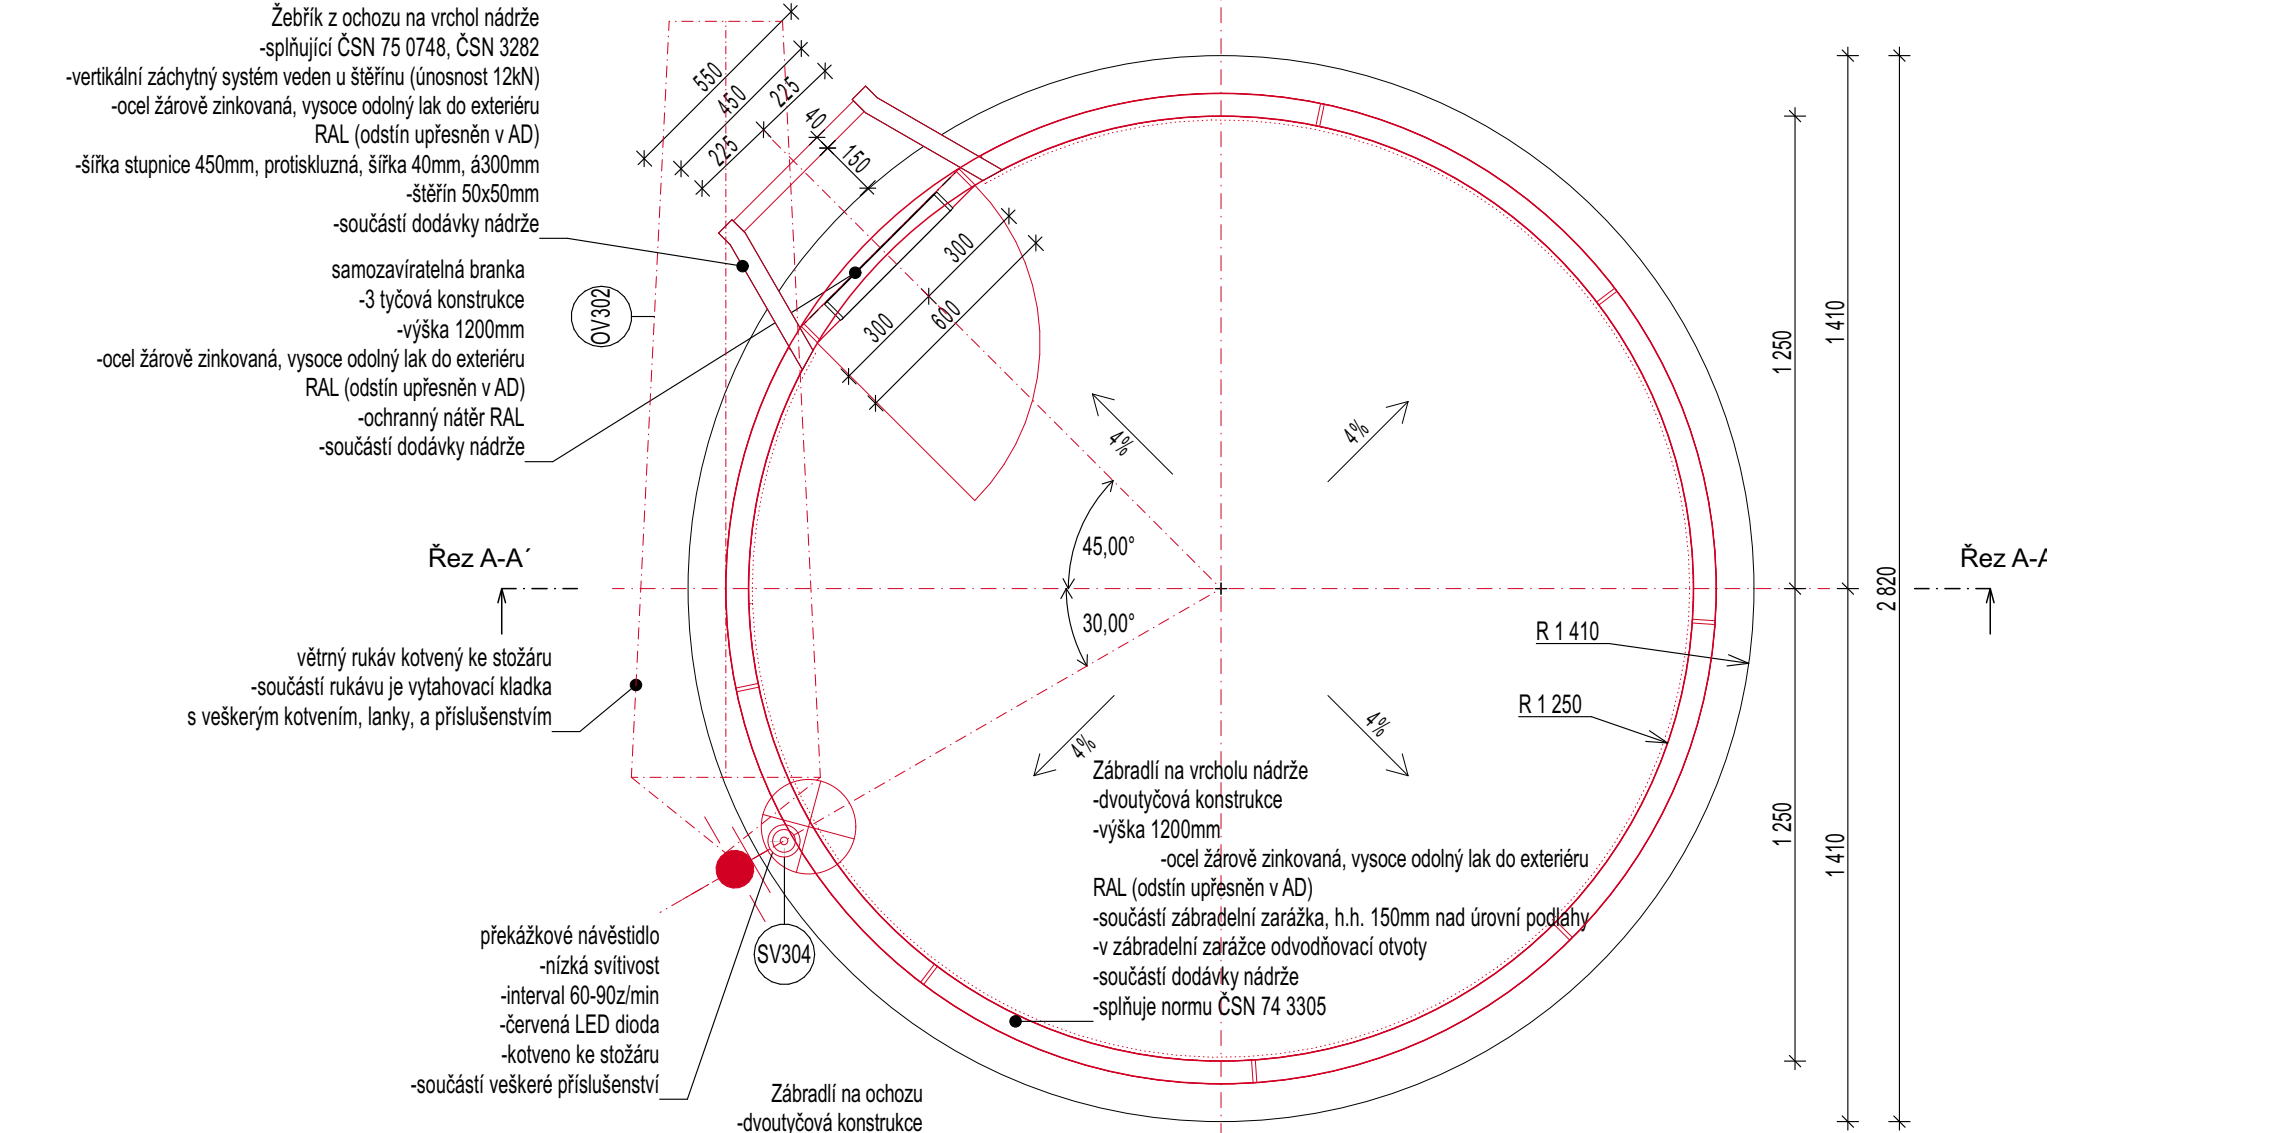


Půdorys střechy nádrže

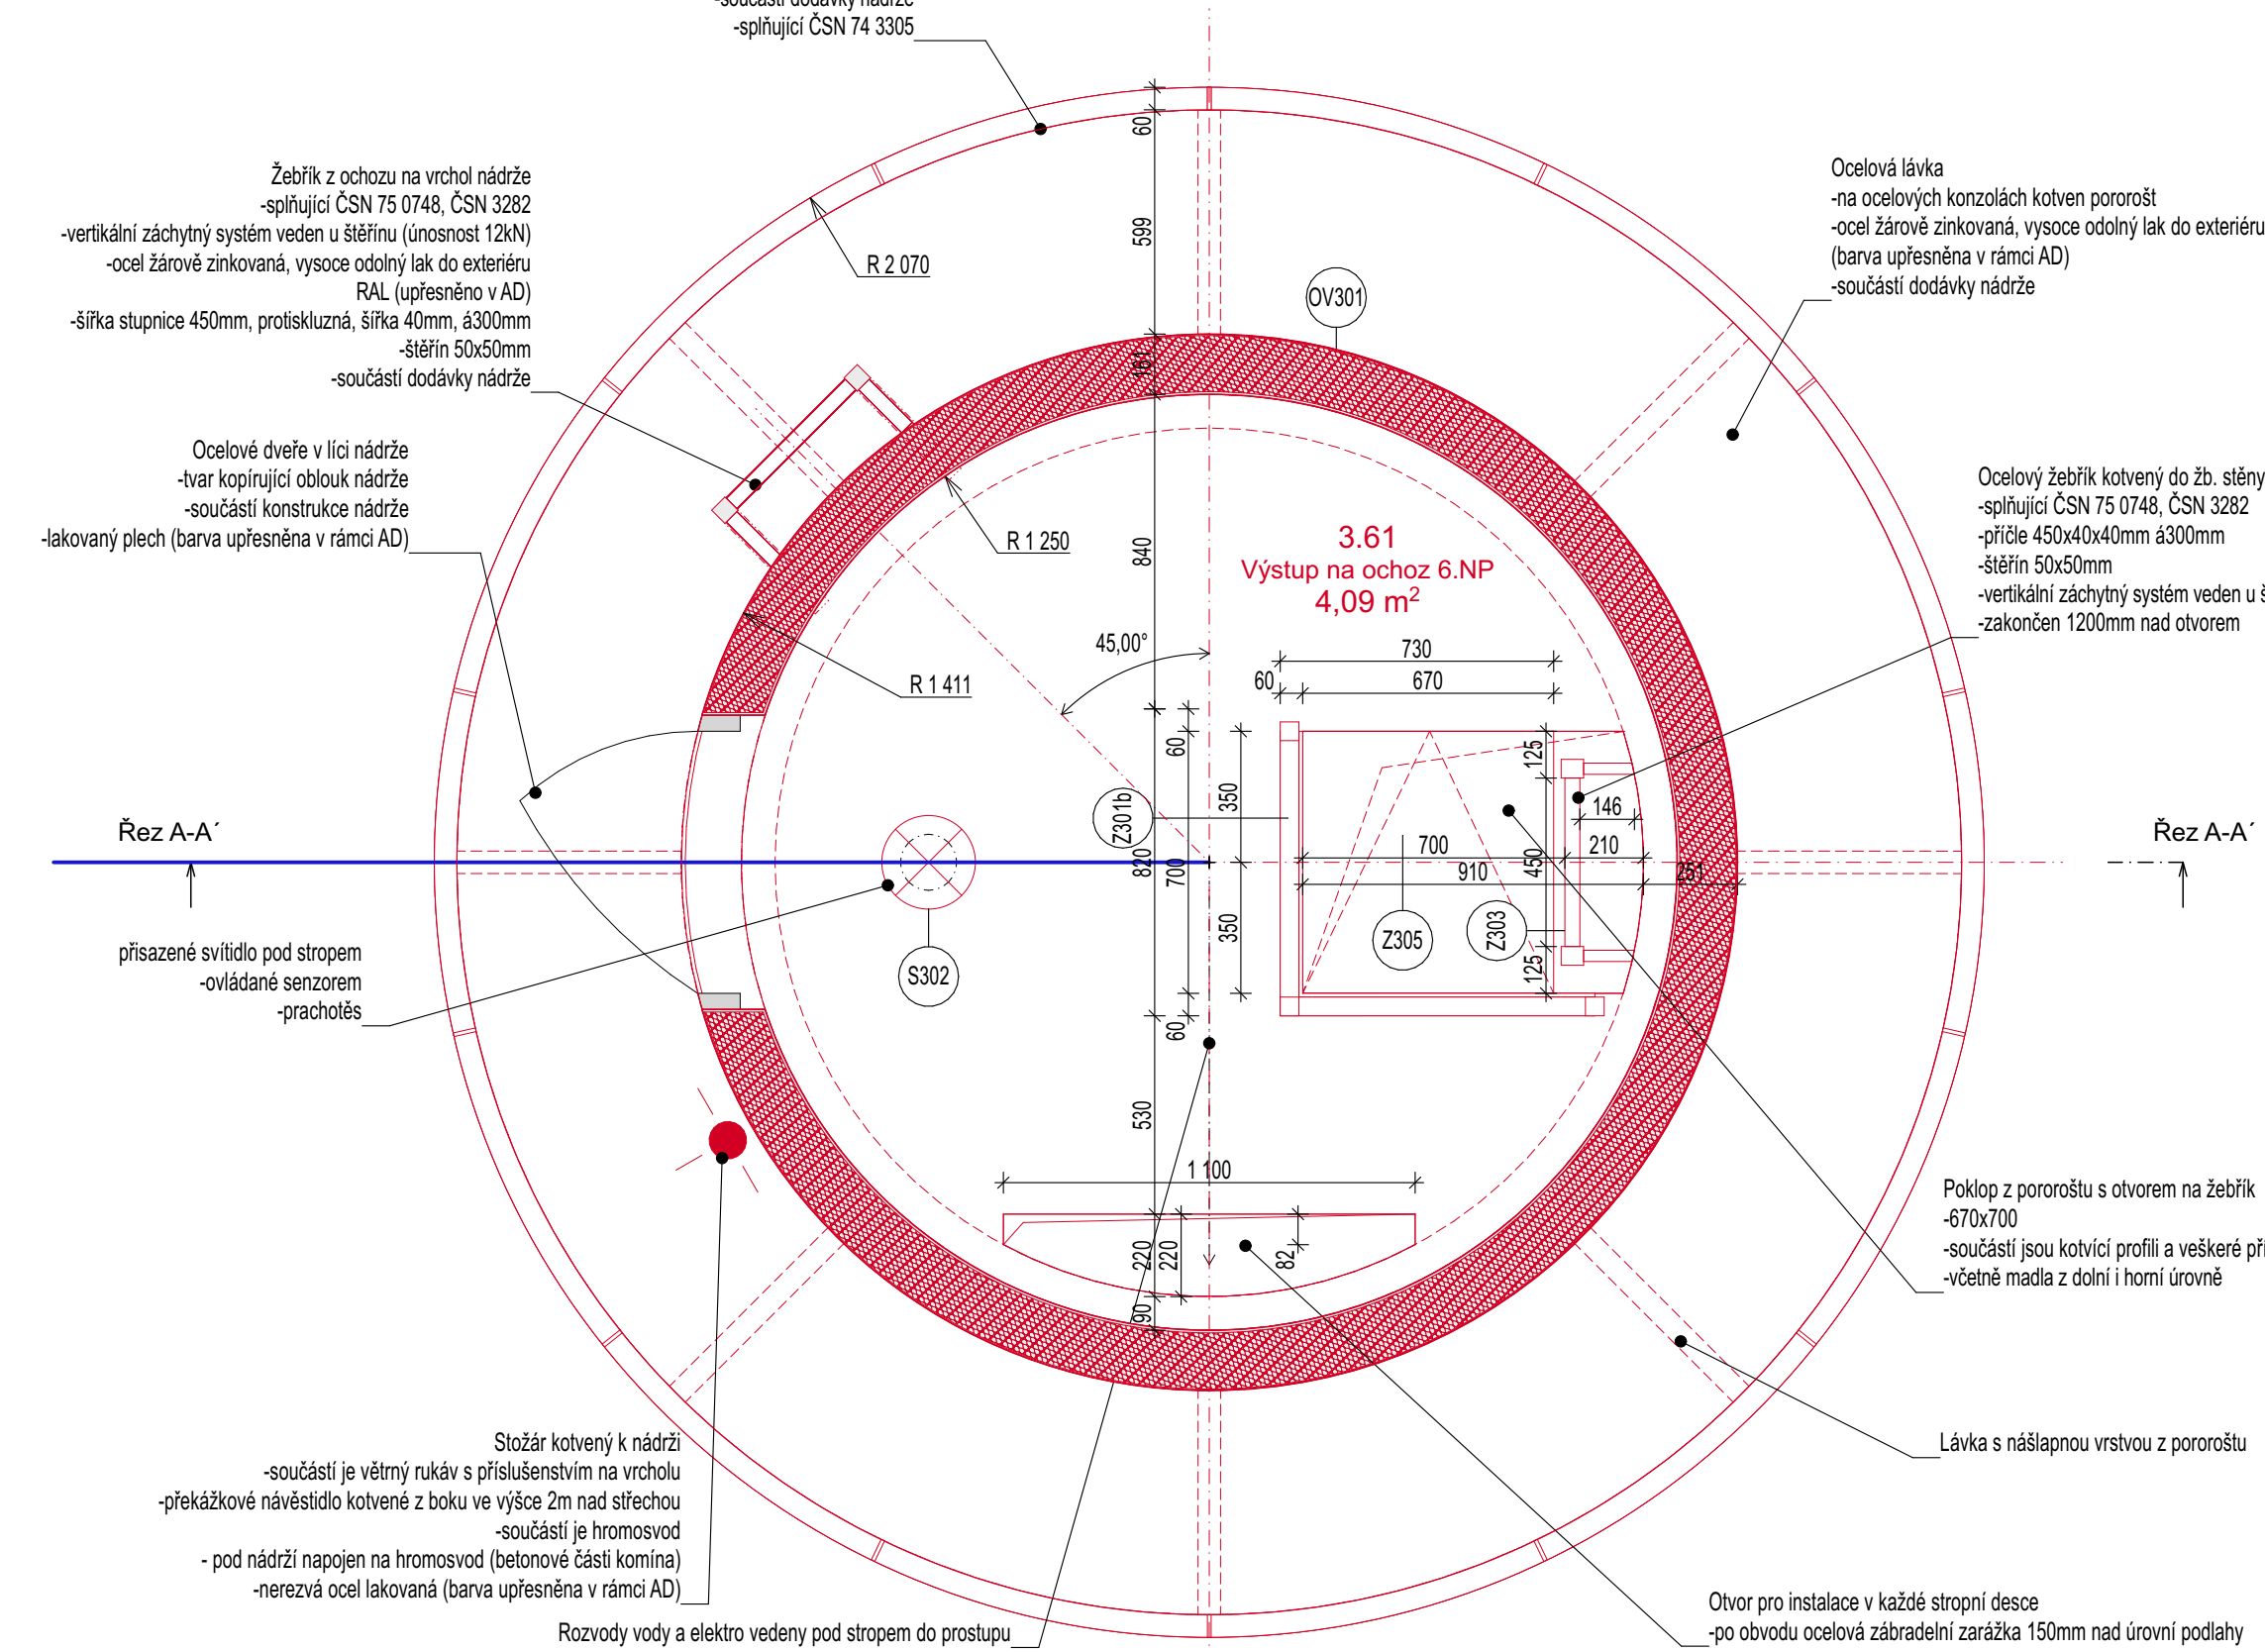


Půdorys 6.NP

Tabulka místností S003					
Číslo	Místnost	Plocha (m²)	Obvod (m)	Nášlapná vrstva	Povrchová úprava zdi
3.11	Tehnická místnost	5,47	8 293	Gletovaný beton	Pohledový beton
3.21	Podesta 2.NP	4,64	10 174	Gletovaný beton	Pohledový beton
3.31	Podesta 3.NP	4,63	10 160	Gletovaný beton	Pohledový beton
3.41	Podesta 4.NP	4,18	9 788	Gletovaný beton	Pohledový beton
3.51	Podesta 5.NP	3,75	9 420	Gletovaný beton	Pohledový beton
3.61	Výstup na ochoz 6.NP	4,09	13 392	Gletovaný beton	Opláštění nádrže
		26,76 m²	61 227 mm		

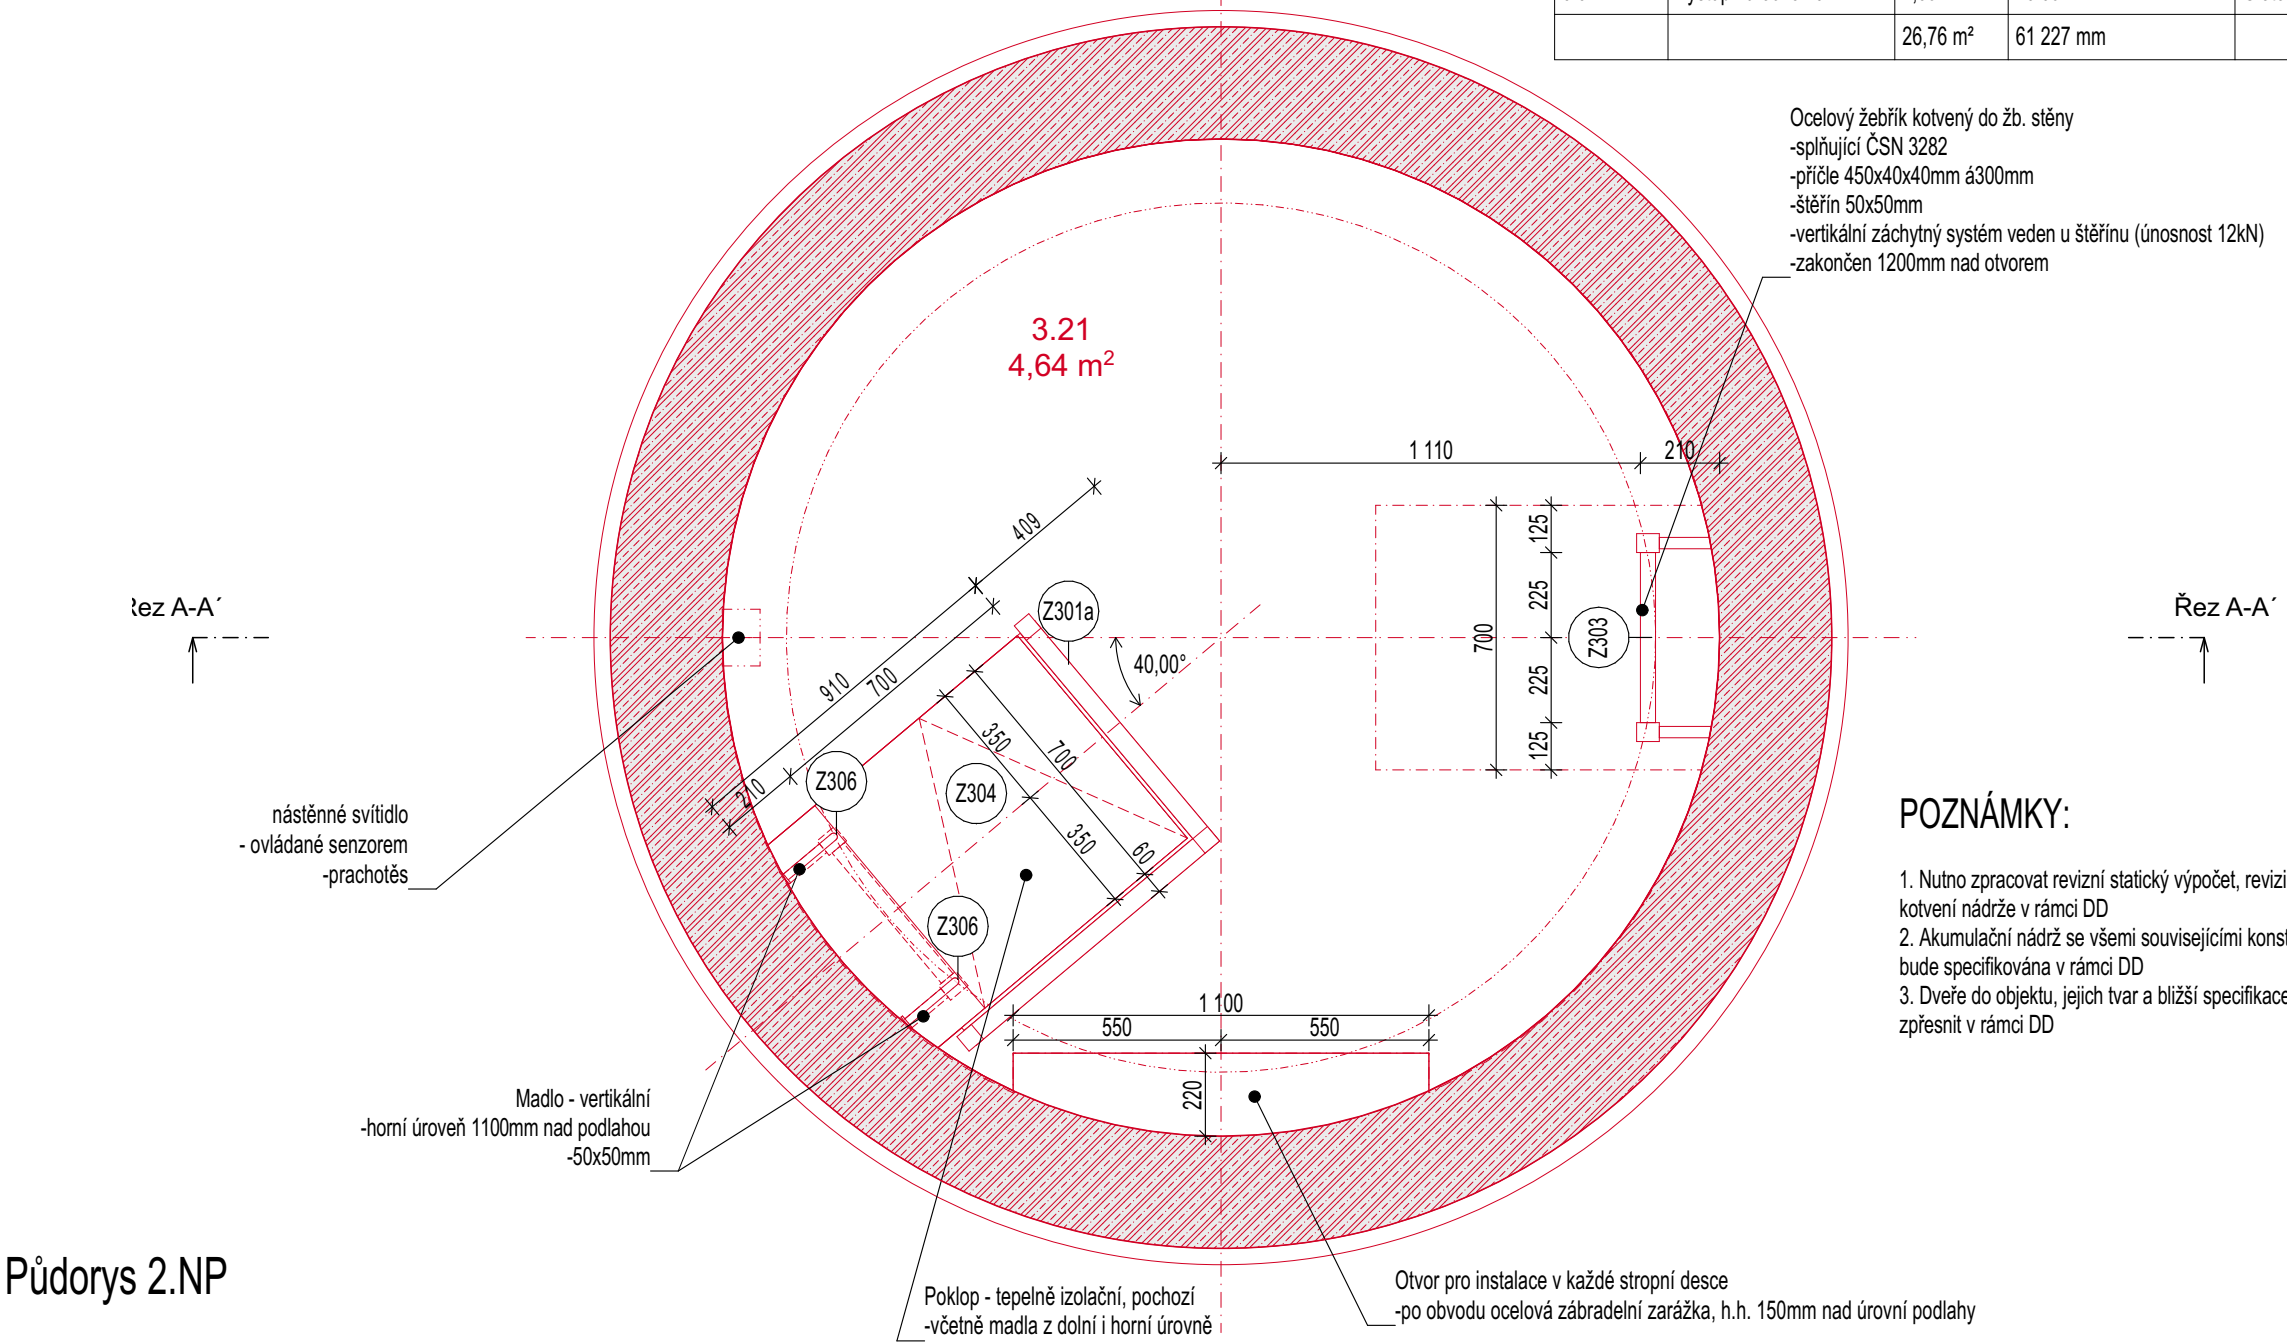

Půdorys 2.NP

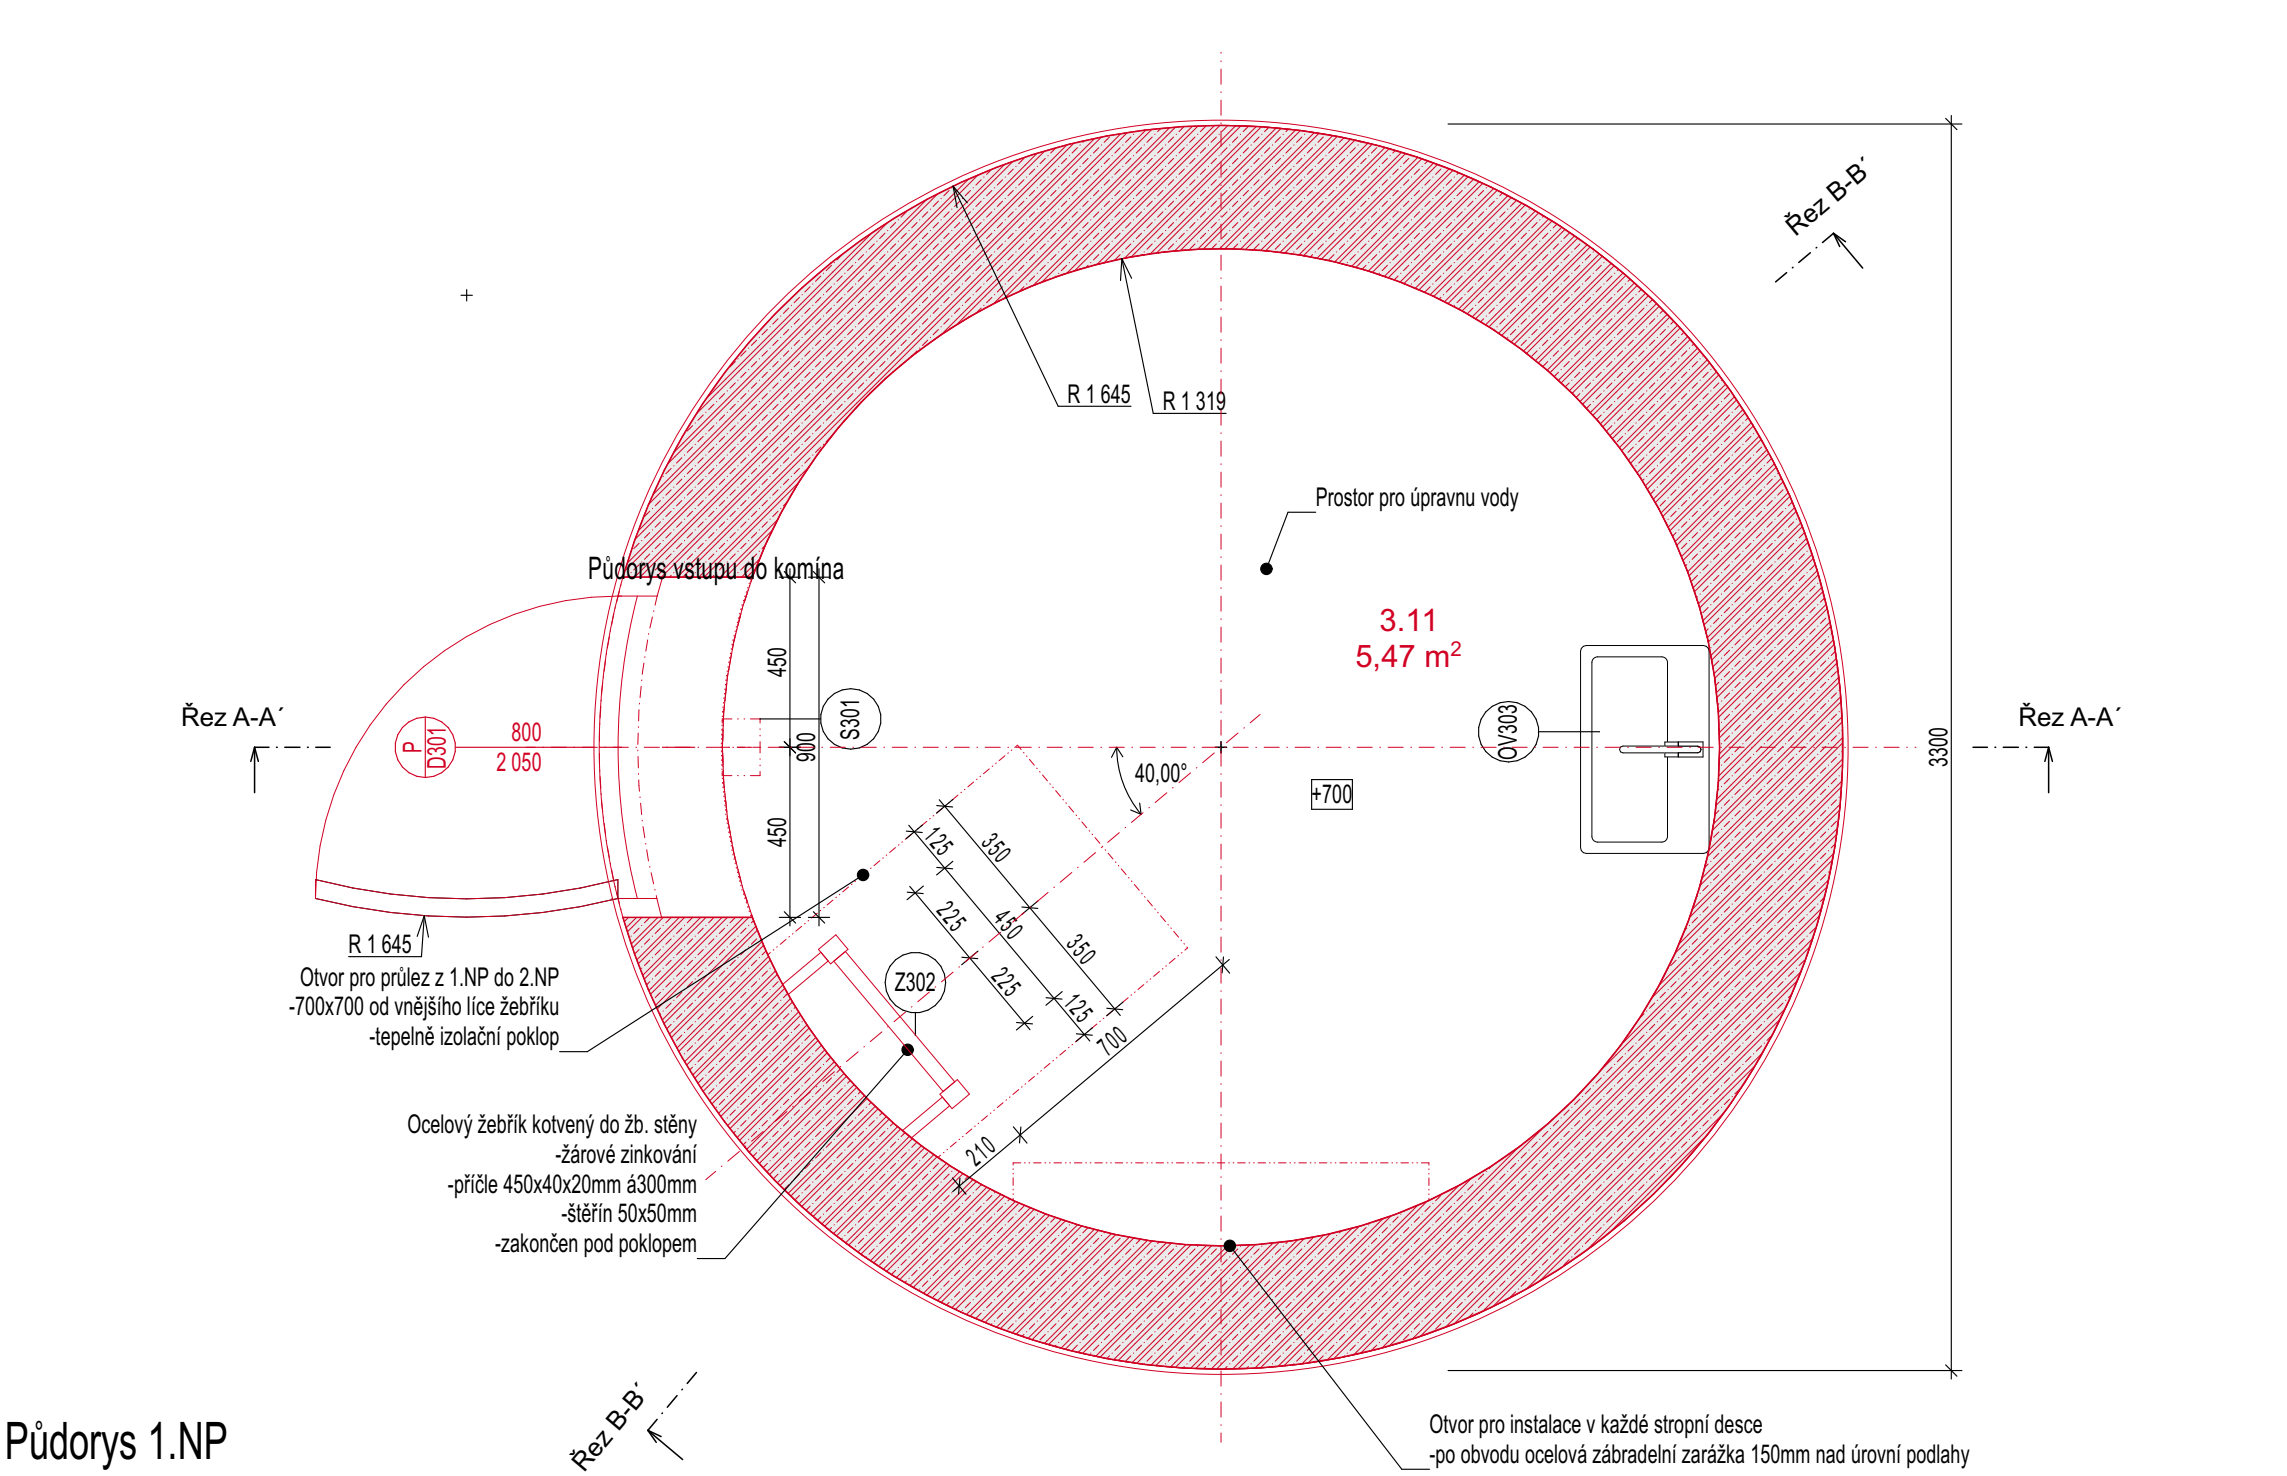

Půdorys 1.NP

LEGENDA MATERIÁLŮ

	stávkající broušená cihelný blok tl. 115mm
	stávkající broušená cihelný blok tl. 300mm
	stávkající cihla plná pálená
	stávkající beton prostý
	zemina - původní
	zemina - nasypaná hutněná
	cihla plná pálená - recyklovaná dozoděná
	železobeton
	betonová mazzanina
	dřevo - konstrukční
	tepelná izolace MW

POZNÁMKY:

1. Nutno zpracovat revizní statický výpočet, revizi tvarů a kotvení nádrže v rámci DD
2. Akumulační nádrž se všemi souvisejícími konstrukcemi bude specifikována v rámci DD
3. Dveře do objektu, jejich tvar a bližší specifikace nuto zpřesnit v rámci DD

VŠEOBECNÉ POZNÁMKY

1. Na výkresovou část dokumentace se vztahují specifikace ostatních částí projektu, se kterými tvoří tato část nedílný celek. Při nejistotě ihned kontaktujte projektanta!
2. Při rozporech v dokumentaci mají přednost:
 - dokumenty a revize výkresů s novějším datem,
 - textové specifikace před grafickým znázorněním,
 - kóty před rozměry odměřeními na výkrese,
 - výkresy podrobnějšího měřítka,
 - architektonická část a koordináční výkresy před projekty profesí, přičemž technické řešení profesí musí být zachováno.

LEGENDA REVIZÍ

č.rev.	datum	popis revize

±0,000 = 361,800 m.n.m B.p.v.		
PROJEKT:	ROZŠÍŘENÍ PARKU U MUZEA MORAVSKÁ TŘEBOVÁ	ZN: MOR
STAVEBNÍK:	Město Moravská Třebová náměstí T. G. Masaryka 32/29 571 01 Moravská Třebová	
ARCHITEKT:	Rusina Frei, s.r.o. Blaničská 84/59, 120 00 Praha 2 info@rusinafrei.cz, tel. +420 607 715 885 www.rusinafrei.cz	
PROJEKTANT:	Ing. arch. MgA. Martin Rusina, Ph.D. tel.: 603156101, ČKA 03983 Ing. arch. Martin Frei tel.: 604 555 631, ČKA 03944	
STUPEŇ:	DOKUMENTACE PRO PROVEDENÍ STAVBY	
OBJEKT:	S003 - komín	
ČÁST:	D.3.1.b Výkresová část - SO 03	
VÝKRES:	Půdorys	

MĚŘÍTKO:	1:20, 1:1	FORMÁT:	420/841
DATUM:	01/2025	KRESLIL:	Ing. arch. Jiří Valenta
DATUM TISKU:	01/2025		Ing. arch. Matyáš Vrtiška Bc. Kristína Horváthová
REVIZE:		OZNAČENÍ:	D.3.1.b.01

Neoprávněné rozšiřování či reprodukování tohoto materiálu nebo jeho části je zakázáno!