



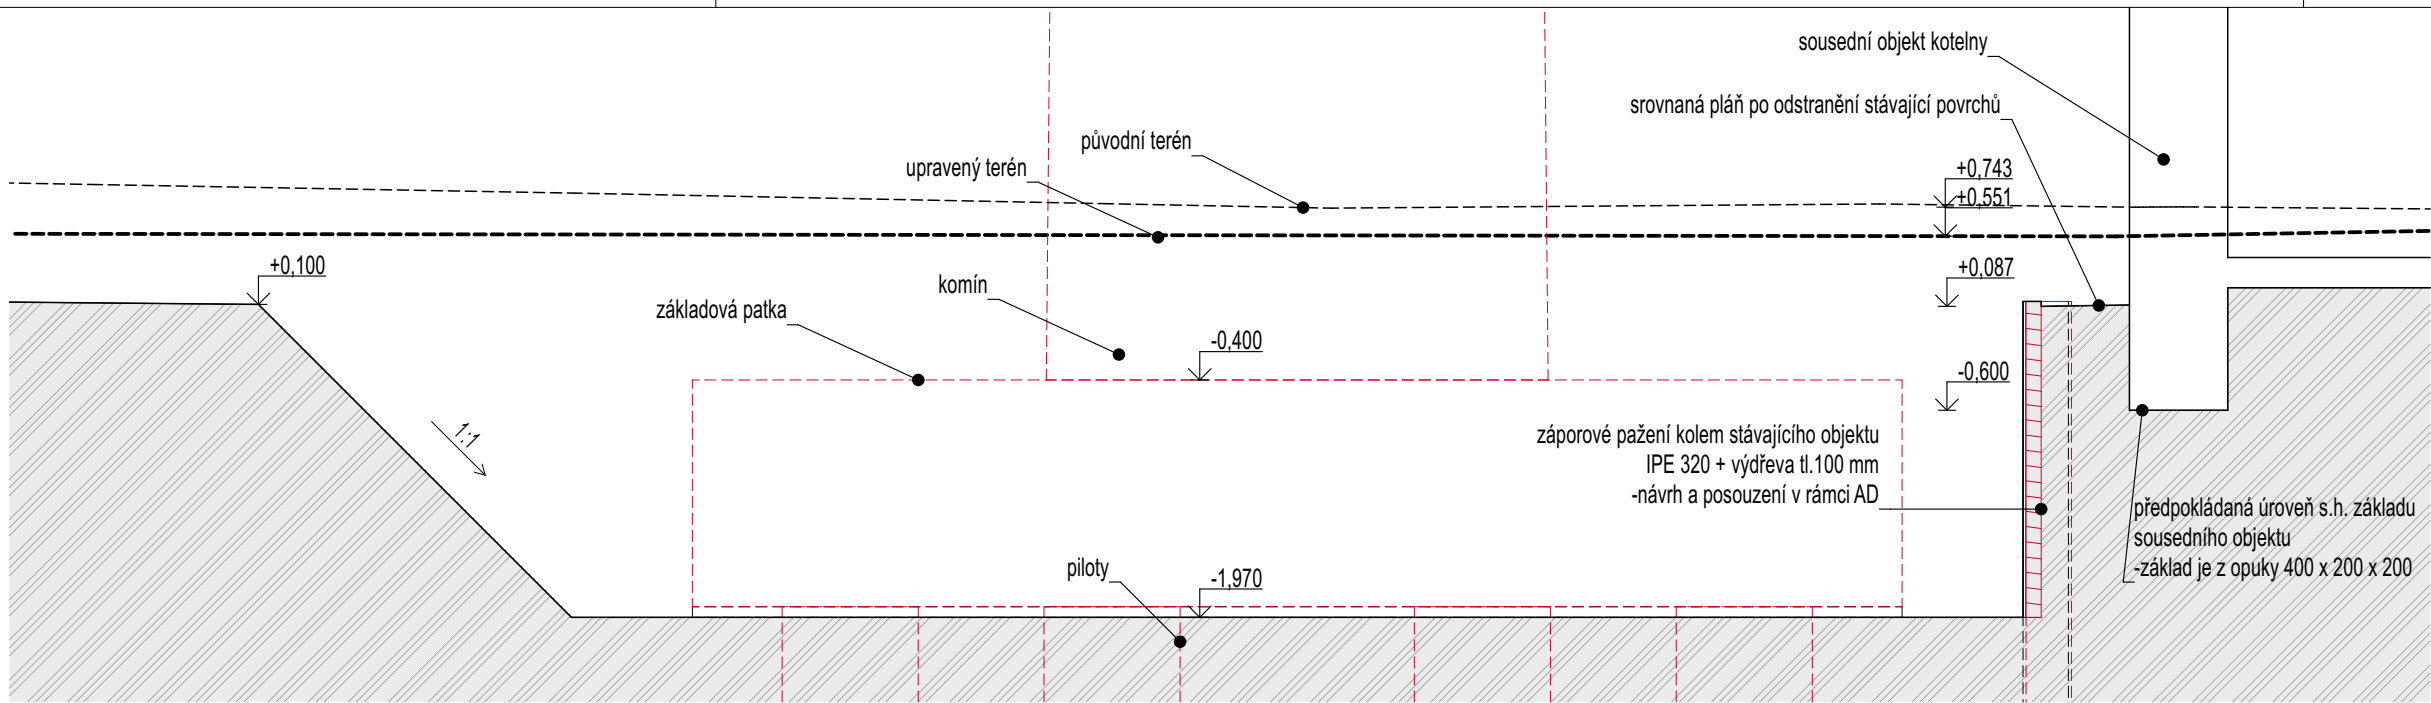

Výkopy - řez A-A'

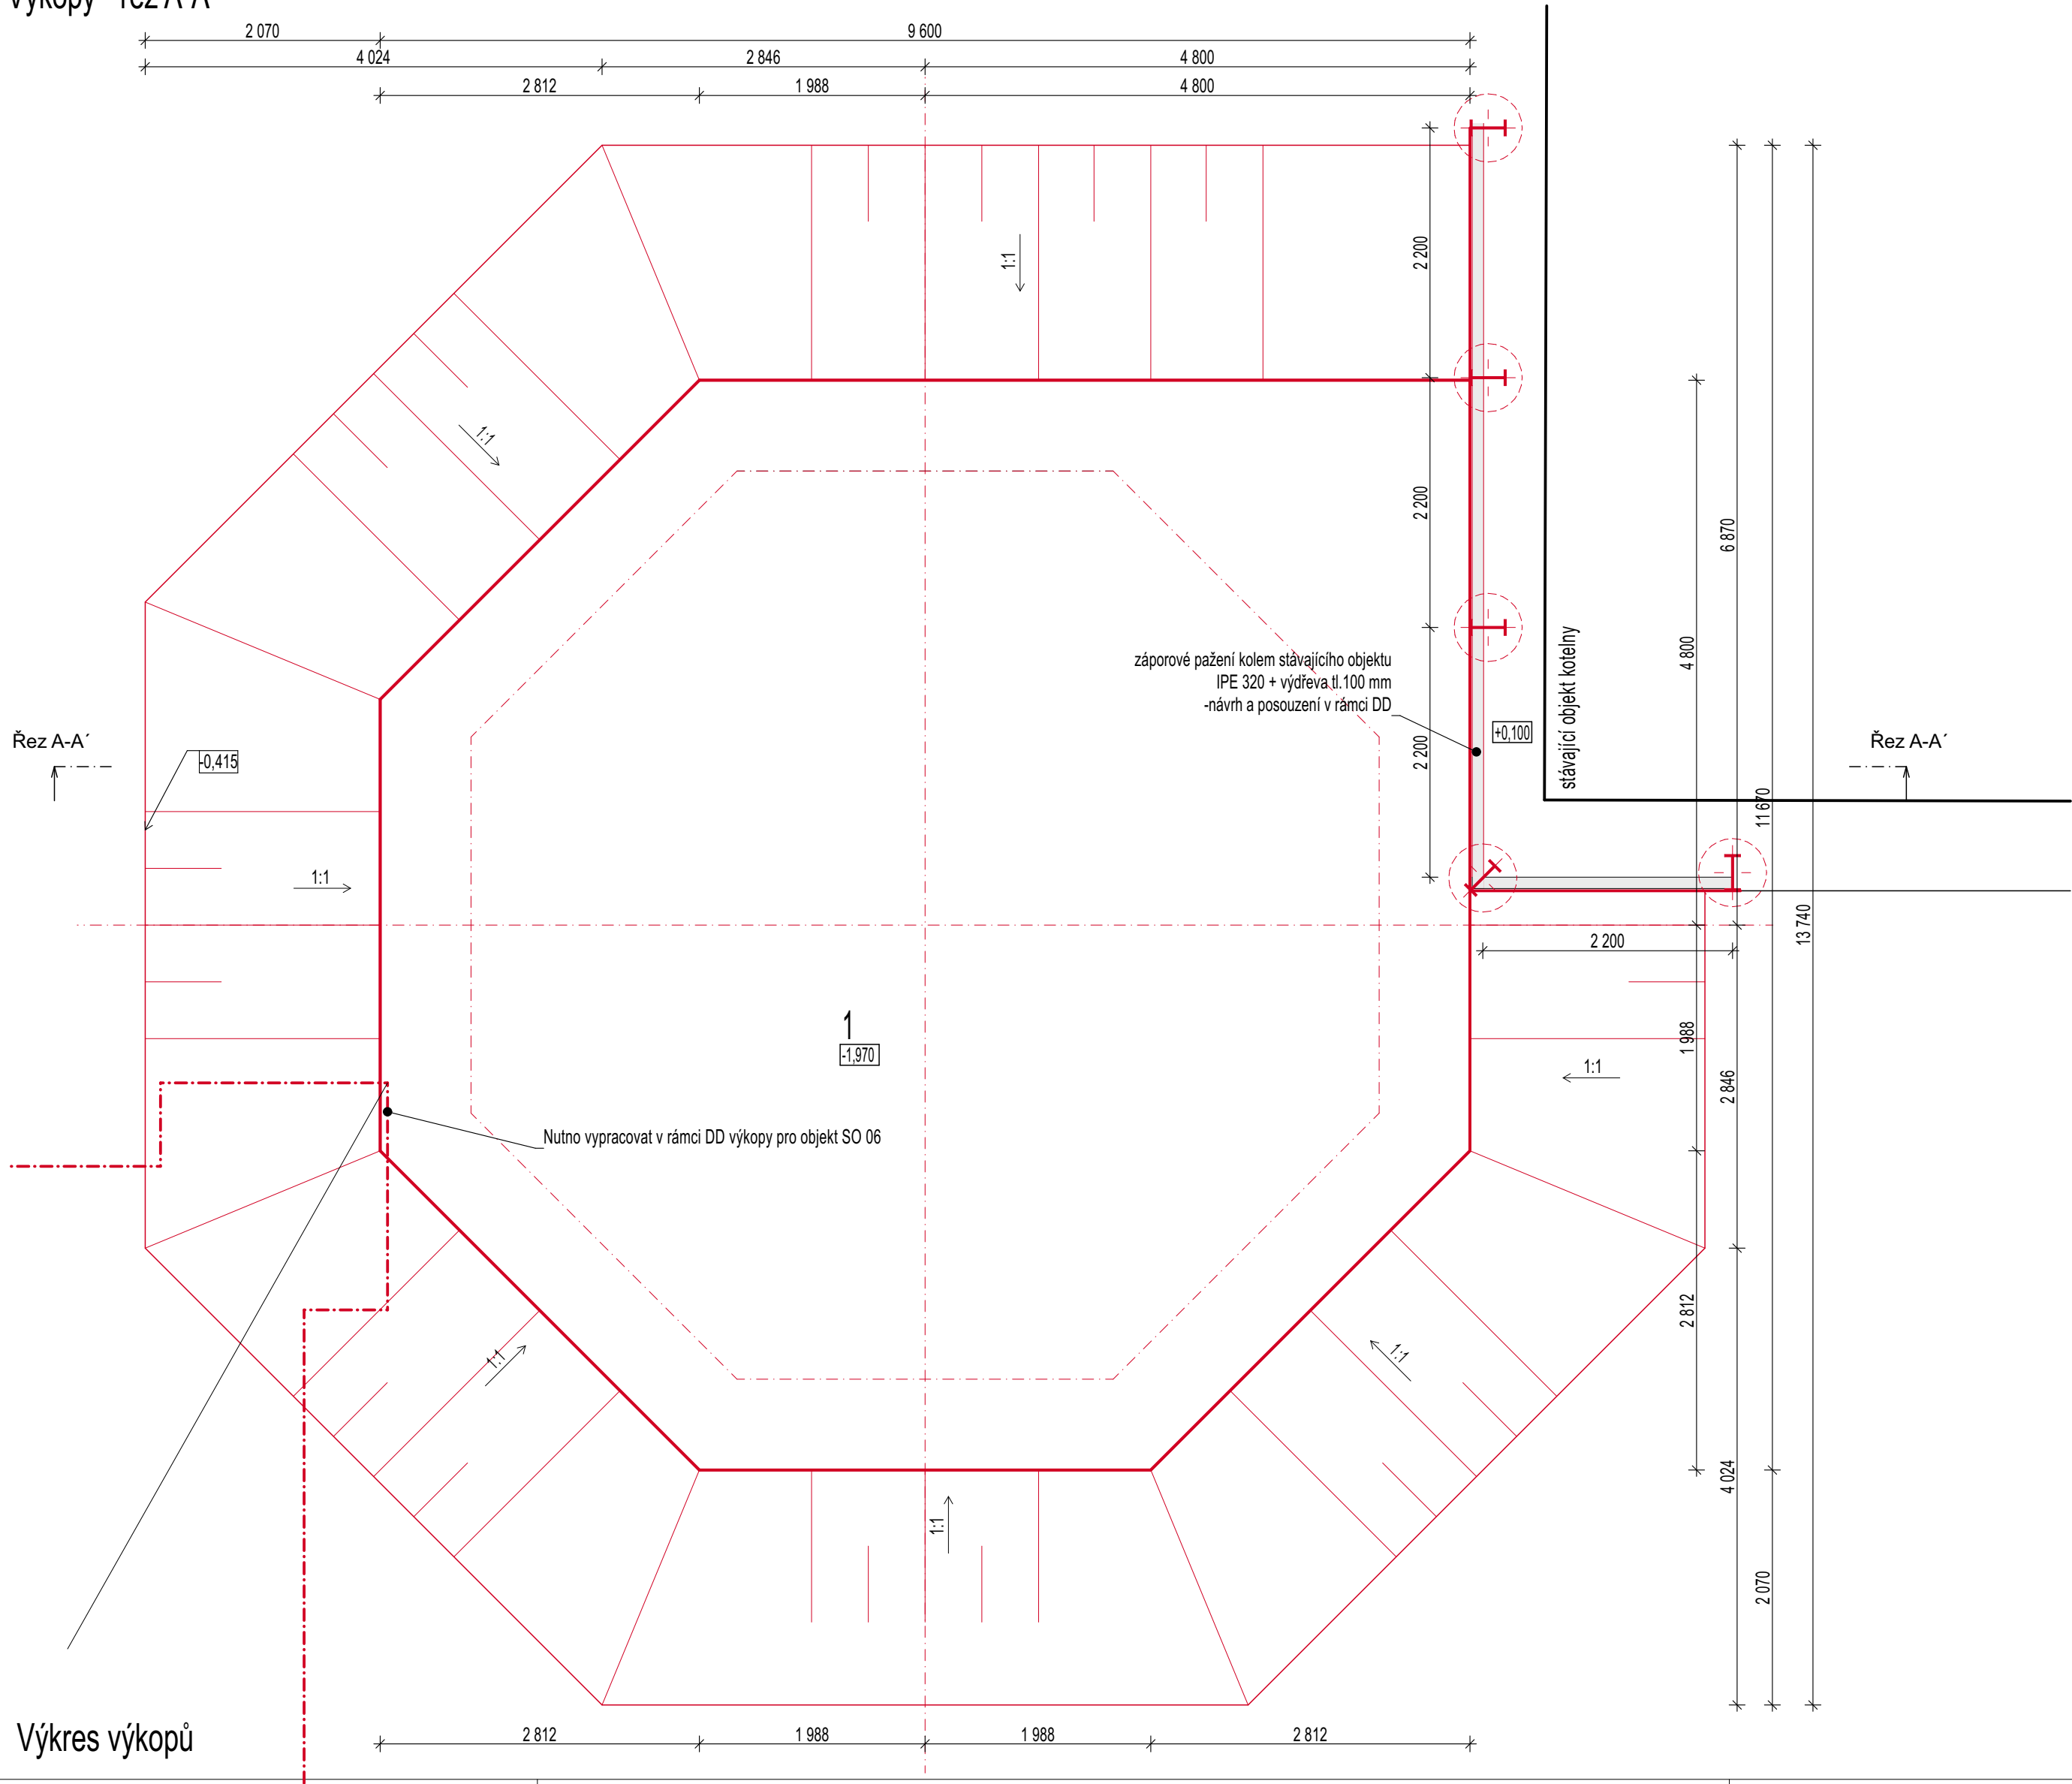

Výkres výkopů

POZNÁMKY:

- Nutno zpracovat revizní statický výpočet, revizi tvarů a kotvení nádrže v rámci DD
- Akumulační nádrž bude specifikována v rámci DD
- Dveře do objektu, jejich tvar a bližší specifikace nuto zpřesnit v rámci DD
- Nutno vypracovat návrh záporového pažení v rámci DD
- Veškeré sklady venkovních povrchů jsou vyspecifikovány v části D.1.5 - Vegetační úpravy včetně zpevněných ploch a splňují závazné předpisy a normy

VŠEOBECNÉ POZNÁMKY

- Na výkresovou část dokumentace se vztahují specifikace ostatních částí projektu, se kterými tvoří tato část nedílný celek. Při nejasnosti ihned kontaktujte projektanta!
- Při rozporech v dokumentaci mají přednost:
 - dokumenty a revize výkresů s novějším datem,
 - textové specifikace před grafickým znázorněním,
 - kóty před rozměry odměřenými na výkrese,
 - výkresy podrobnějšího měřítka,
 - architektonická část a koordinační výkresy před projekty profesí, přičemž technické řešení profesí musí být zachováno.

LEGENDA REVIZÍ

č.rev.	datum	popis revize

±0,000 = 361,800 m.n.m B.p.v.

PROJEKT: ROZŠÍŘENÍ PARKU U MUZEA MORAVSKÁ TŘEBOVÁ ZN: MOR

STAVEBNÍK: Město Moravská Třebová náměstí T. G. Masaryka 32/29 571 01 Moravská Třebová

ARCHITEKT: Rusina Frei, s.r.o. Blanická 845/9, 120 00 Praha 2 info@rusinafrei.cz, tel. +420 607 715 885 www.rusinafrei.cz

PROJEKTANT: Ing. arch. MgA. Martin Rusina, Ph.D. tel.: 603156101, ČKA 03983 Ing. arch. Martin Frei tel.: 604 555 631, ČKA 03944

STUPEŇ: DOKUMENTACE PRO PROVEDENÍ STAVBY

OBJEKT: SO03 - komín

ČÁST: D.3.1.b Výkresová část - SO 03

VÝKRES: Výkres výkopů

MĚŘÍTKO: 1:50 FORMÁT: 594/420

DATUM: 01/2025 KRESLIL: Ing. arch. Jiří Valenta Ing. arch. Matyáš Vrtiška Bc. Kristína Horváthová DATUM TISKU: 01/2025

REVIZE: OZNAČENÍ: D.3.1.b.03

Neoprávněné rozšiřování či reprodukování tohoto materiálu nebo jeho částí je zakázáno!