
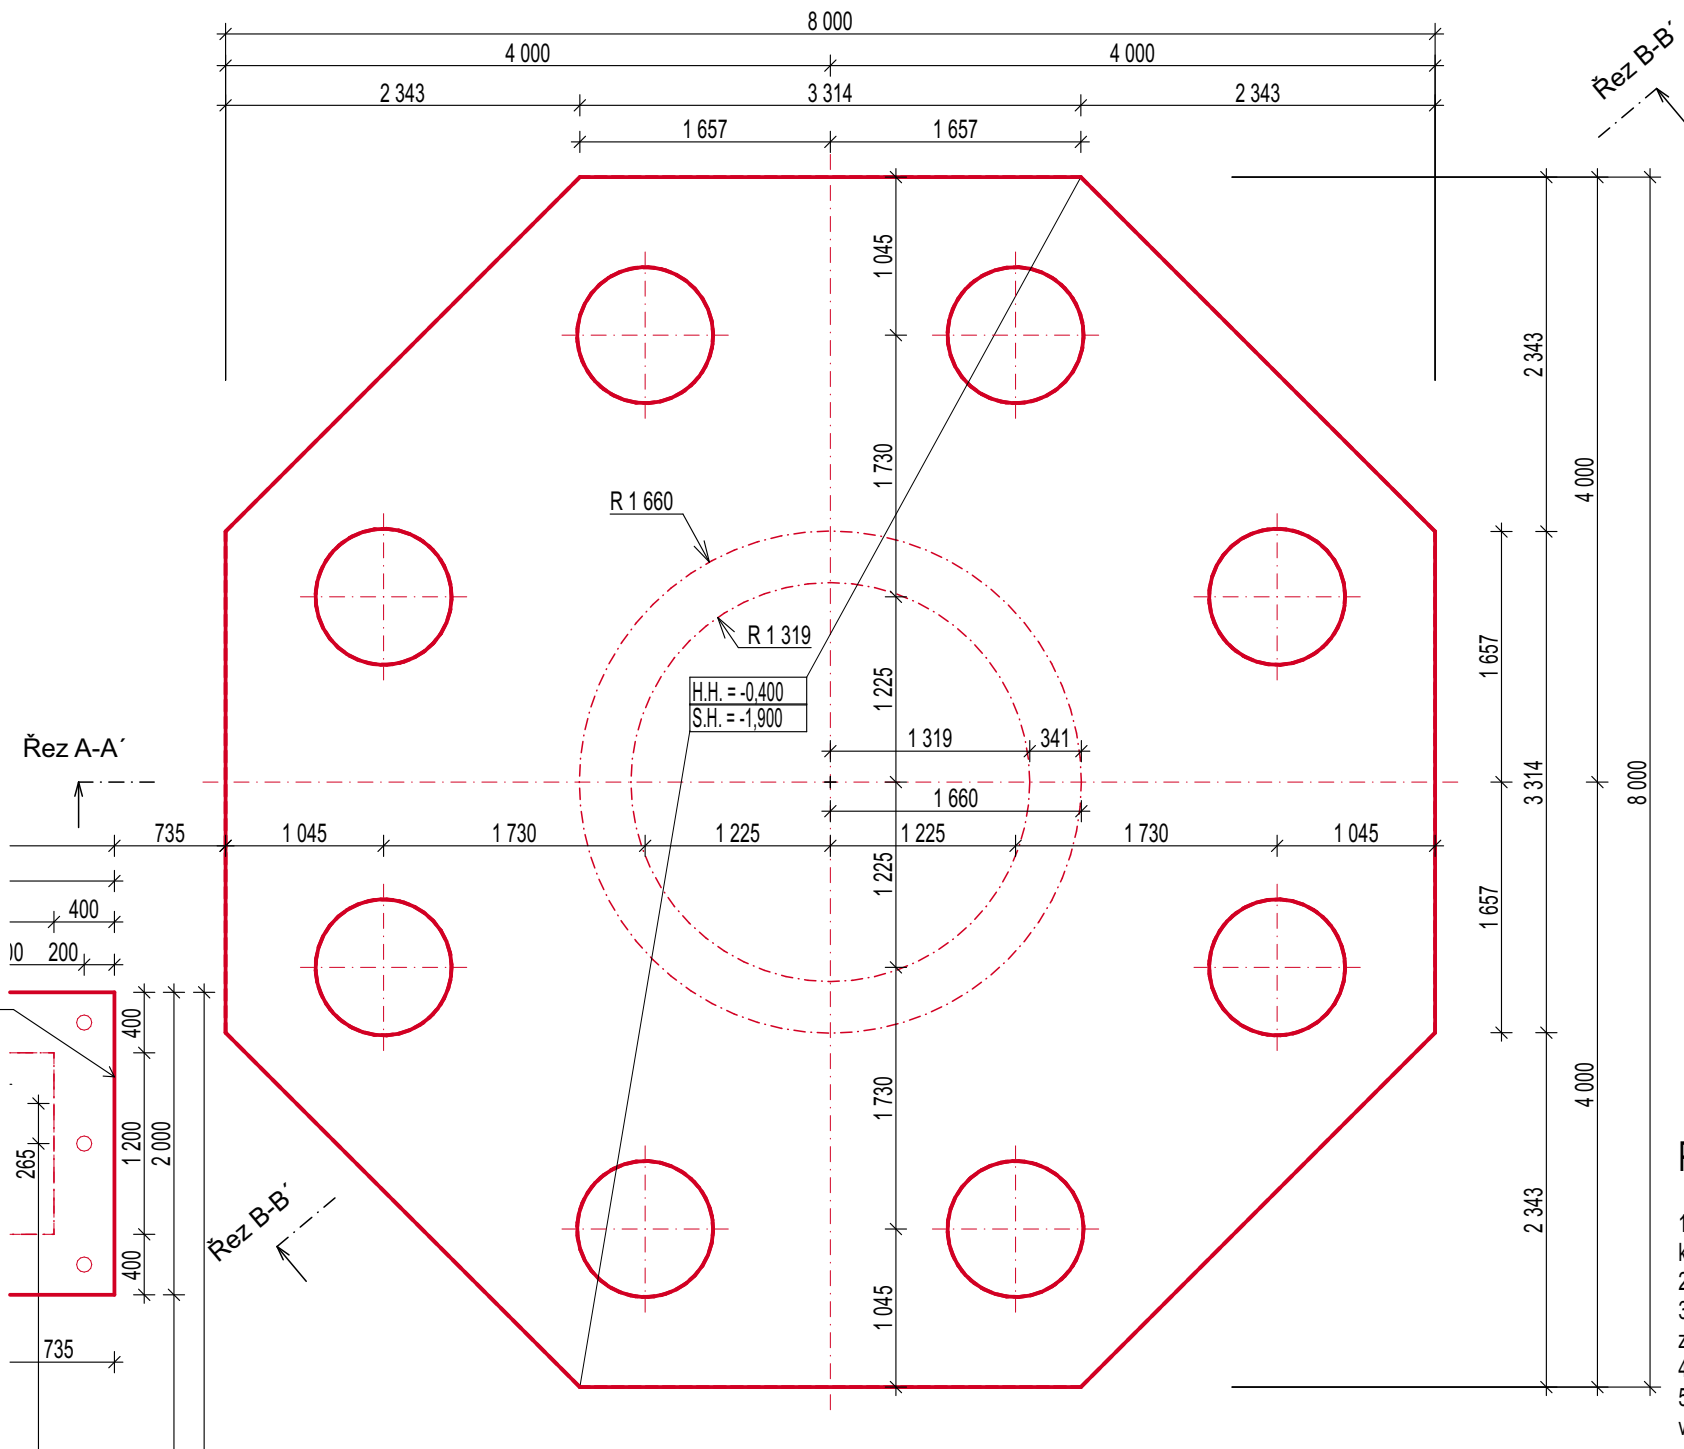


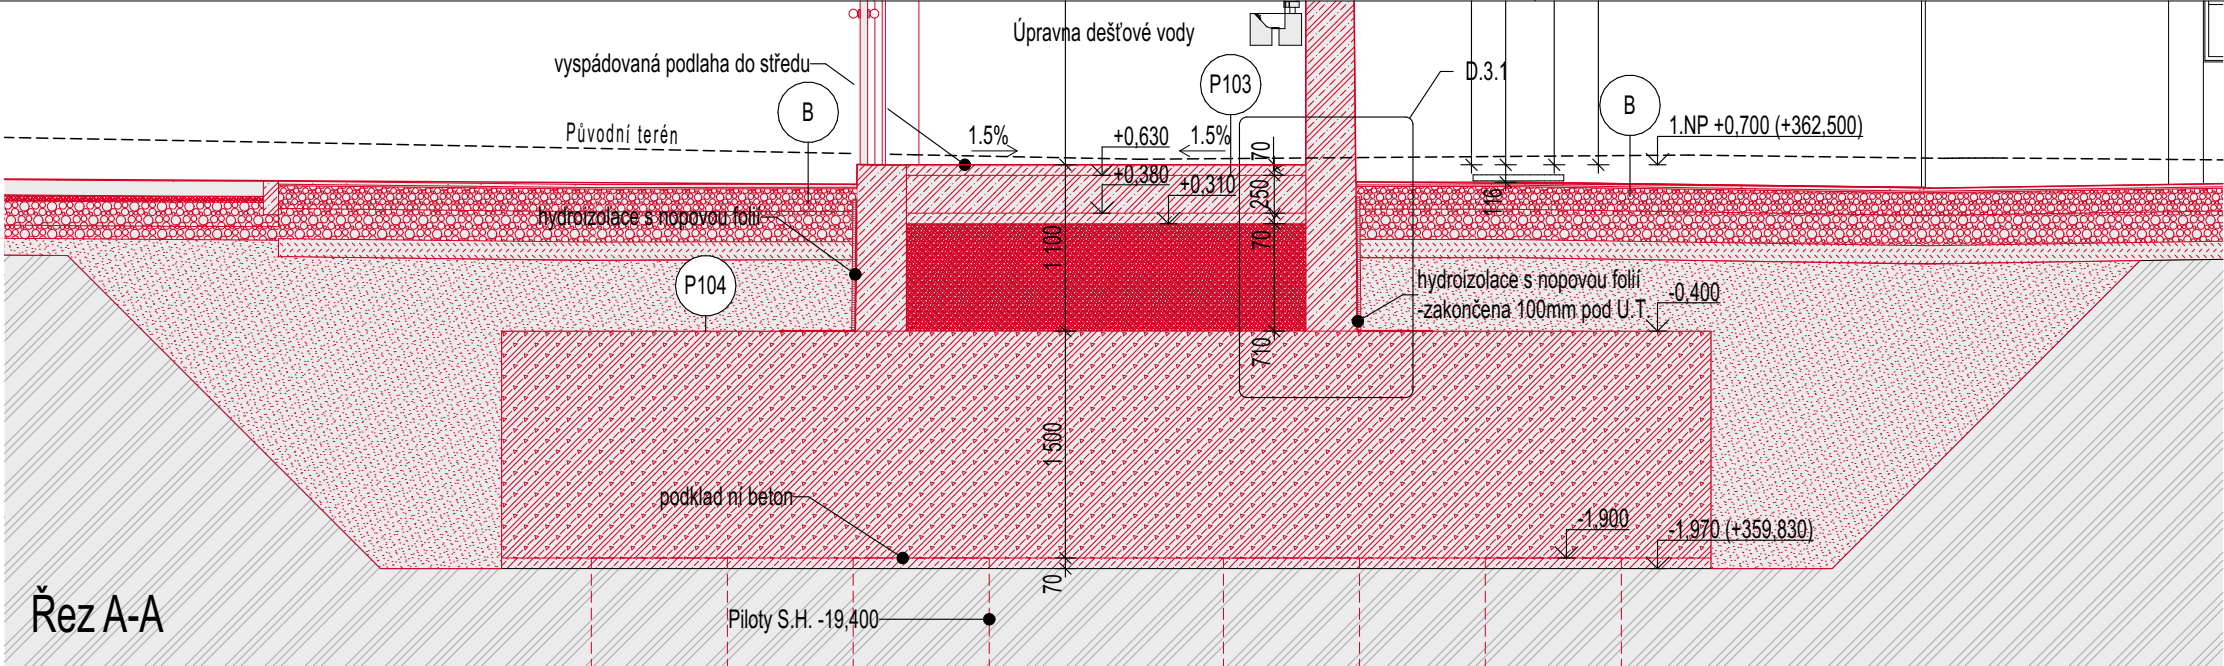

VŠEOBECNÉ POZNÁMKY

- Na výkresovou část dokumentace se vztahují specifikace ostatních částí projektu, se kterými tvoří tato část nedílný celek. Při nejasnosti ihned kontaktujte projektanta!
- Při rozporech v dokumentaci mají přednost:
 - dokumenty a revize výkresů s novějším datem,
 - textové specifikace před grafickým znázorněním,
 - kóty před rozměry odměřenými na výkrese,
 - výkresy podrobnějšího měřítka,
 - architektonická část a koordinační výkresy před projekty profesí, přičemž technické řešení profesí musí být zachováno.

LEGENDA REVIZÍ

č.rev.	datum	popis revize

±0,000 = 361,800 m.n.m B.p.v.

PROJEKT: ROZŠÍŘENÍ PARKU U MUZEA MORAVSKÁ TŘEBOVÁ ZN: MOR

STAVEBNÍK: Město Moravská Třebová
náměstí T. G. Masaryka 32/29
571 01 Moravská Třebová

ARCHITEKT: Rusina Frei, s.r.o.
Blanická 845/9, 120 00 Praha 2
info@rusinafrei.cz, tel. +420 607 715 885
www.rusinafrei.cz

PROJEKTANT: Ing. arch. MgA. Martin Rusina, Ph.D.
tel.: 603156101, ČKA 03983
Ing. arch. Martin Frei
tel.: 604 555 631, ČKA 03944

STUPEŇ: DOKUMENTACE PRO PROVEDENÍ STAVBY

OBJEKT: SO03 - komín

ČÁST: D.3.1.b Výkresová část - SO 03

VÝKRES: Výkres základů

MĚŘÍTKO: 1:50 FORMÁT: 594/297

DATUM: 01/2025 KRESLIL: Ing. arch. Jiří Valenta
Ing. arch. Matyáš Vrtiška
Bc. Kristína Horváthová
DATUM TISKU: 01/2025

REVIZE: OZNAČENÍ: D.3.1.b.04

Neoprávněné rozšiřování či reprodukování tohoto materiálu nebo jeho části je zakázáno!

POZNÁMKY:

- Nutno zpracovat revizní statický výpočet, revizi tvarů a kotvení nádrže v rámci DD
- Akumulační nádrž bude specifikována v rámci DD
- Dveře do objektu, jejich tvar a bližší specifikace nuto zpřesnit v rámci DD
- Nutno vypracovat návrh záporového pažení v rámci DD
- Veškeré skladby venkovních povrchů jsou vyspecifikovány v části D.1.5 - Vegetační úpravy včetně zpevněných ploch a splňují závazné předpisy a normy