

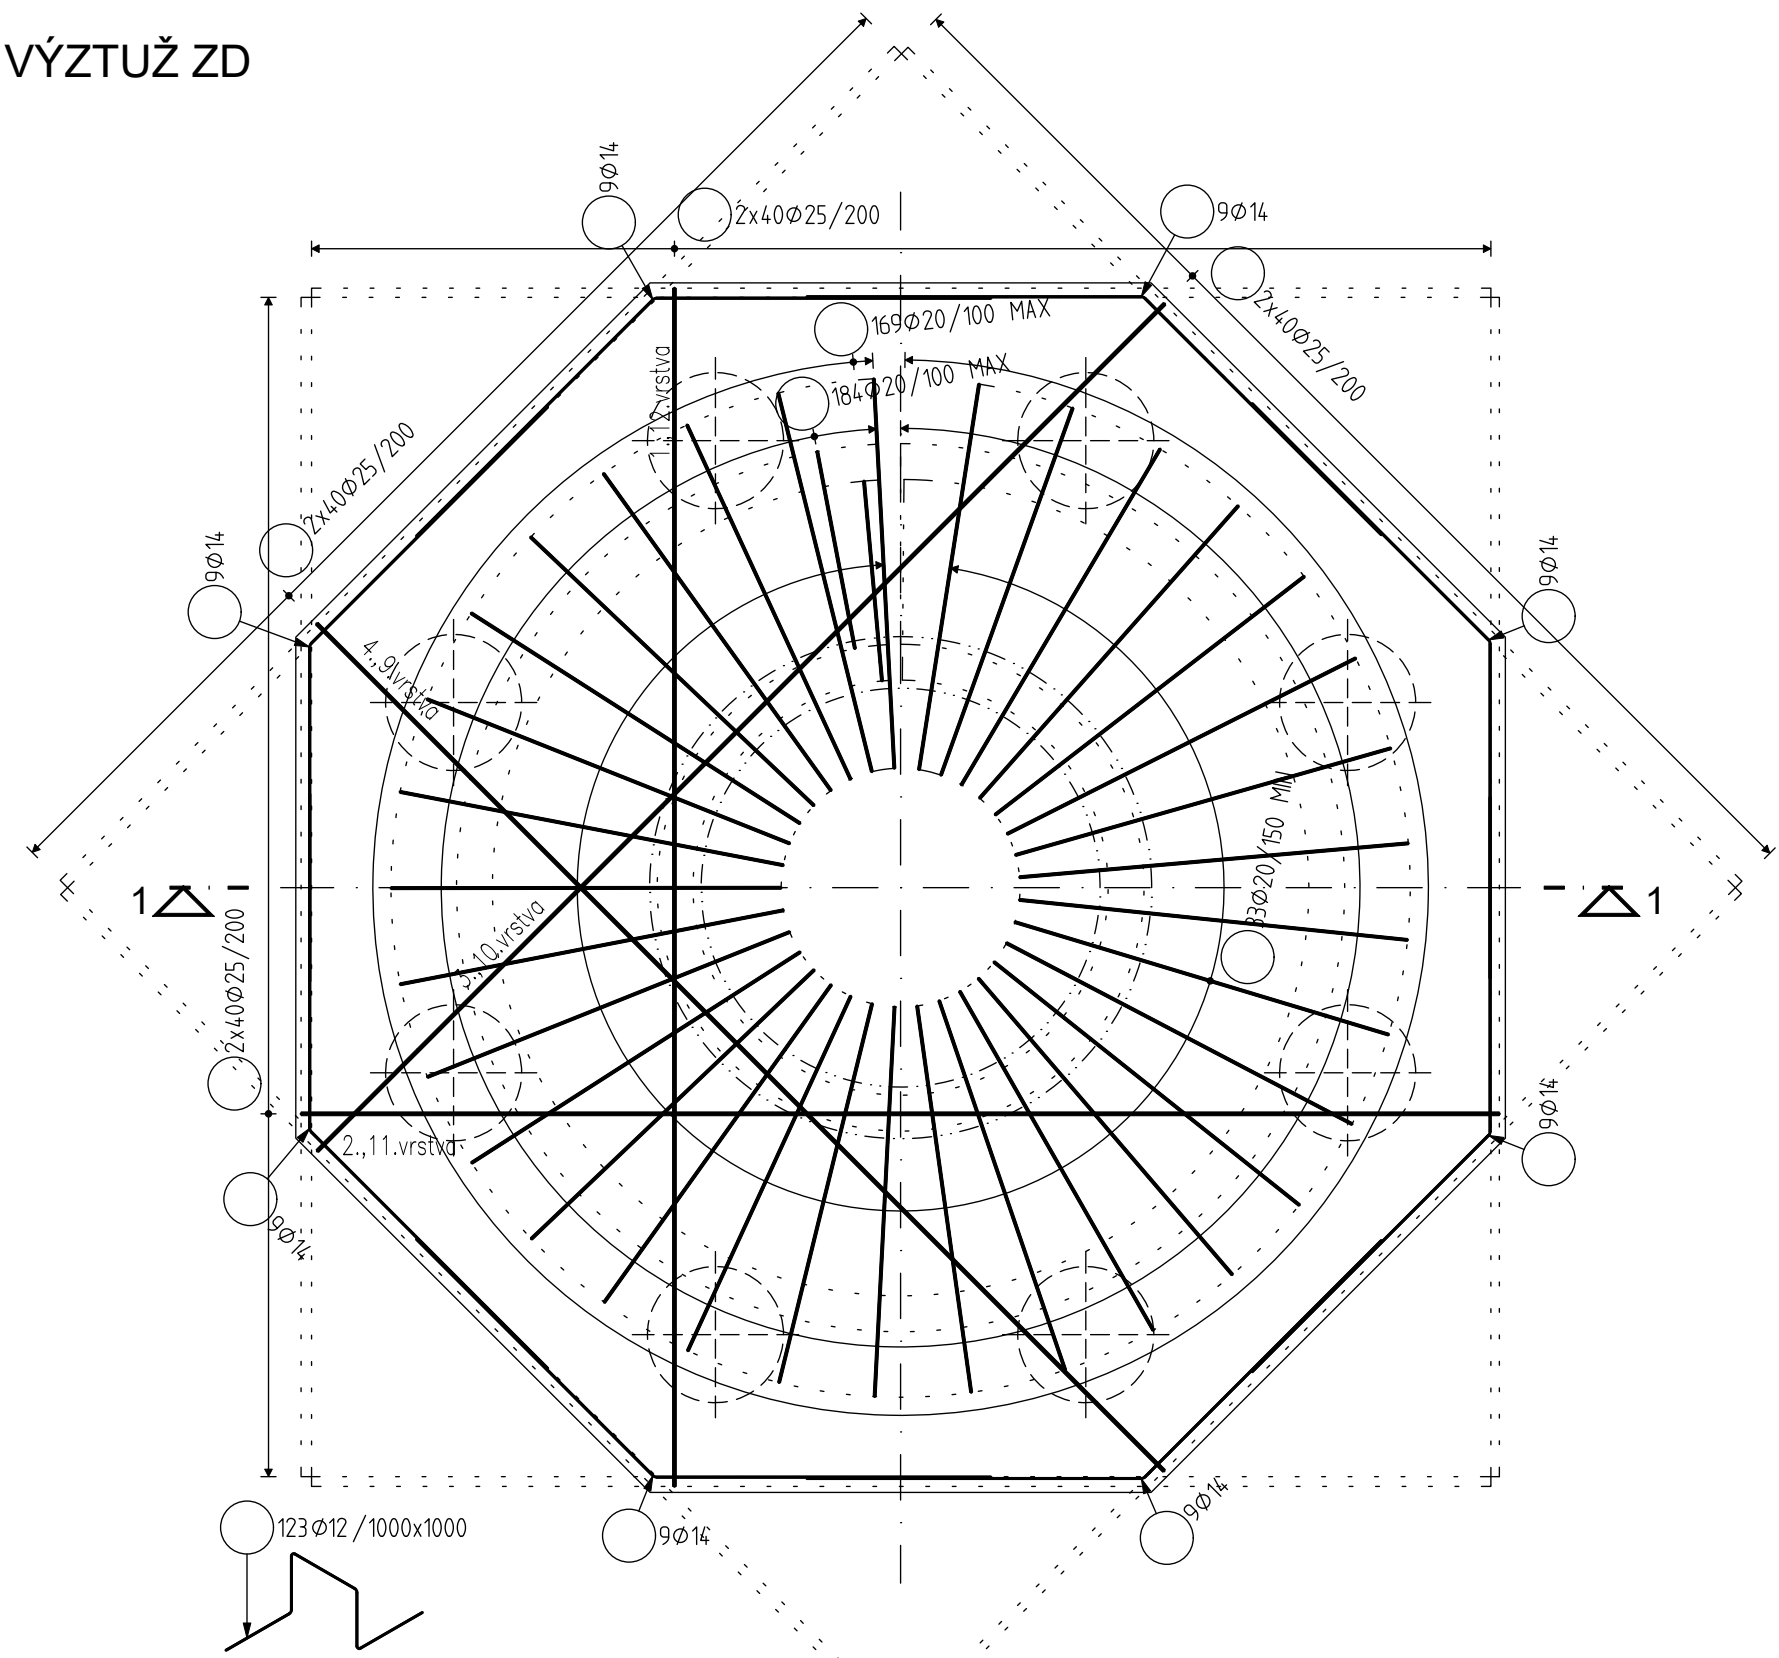



VÝZTUŽ ZD

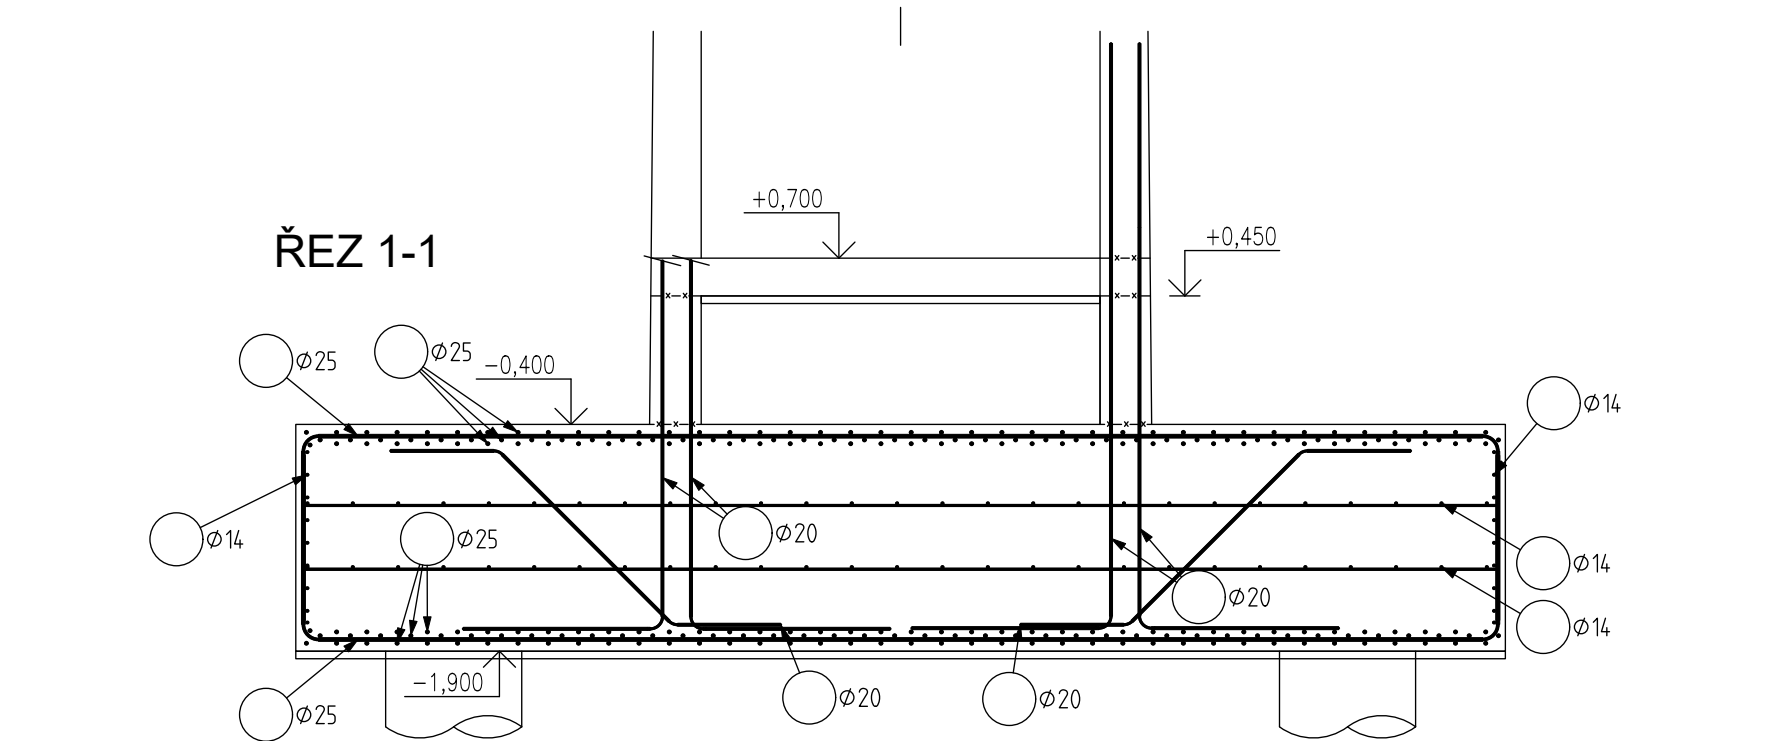


KČNÍ VÝZTUŽ ZD

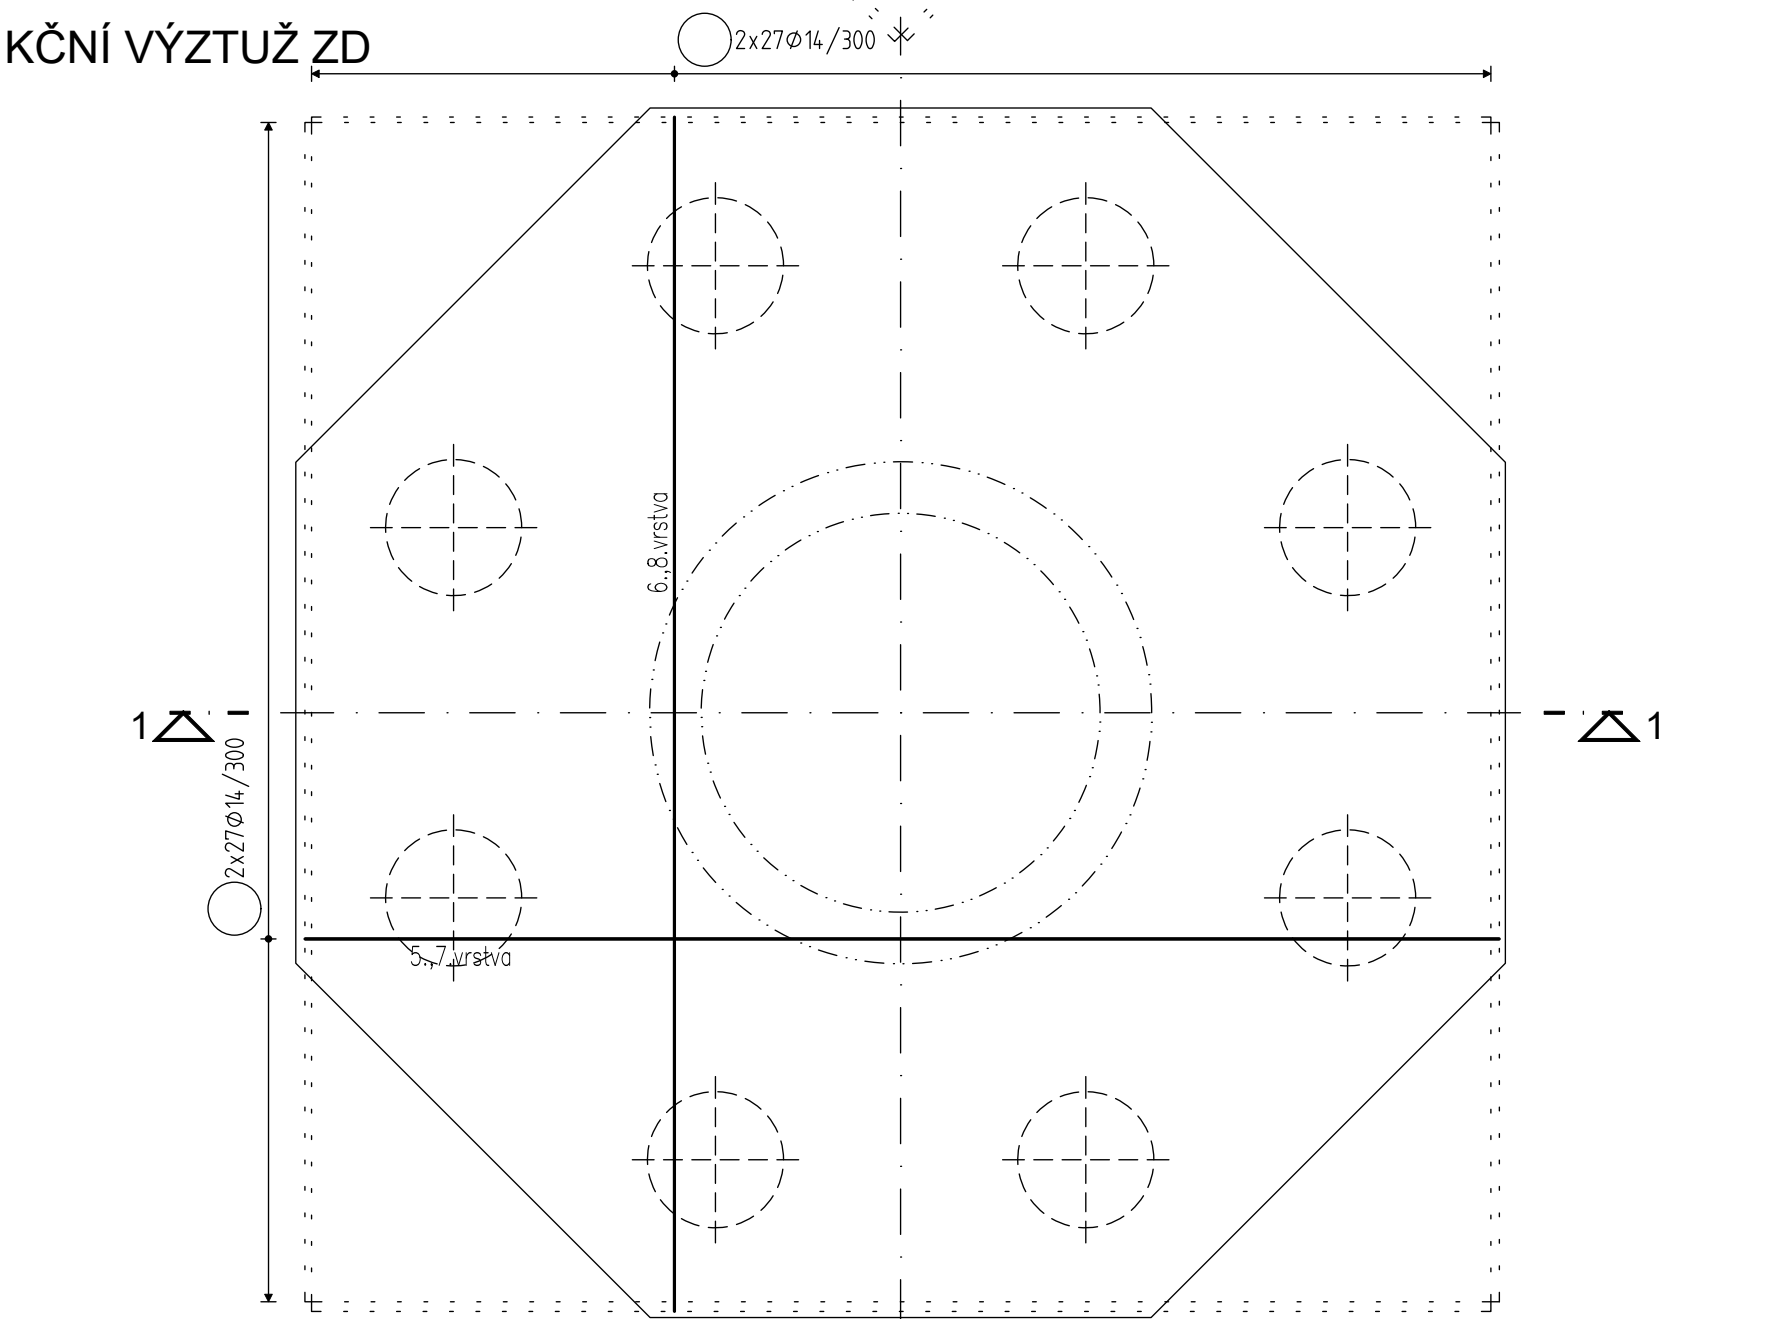


DOLNÍ VÝZTUŽ 1.-5.NP

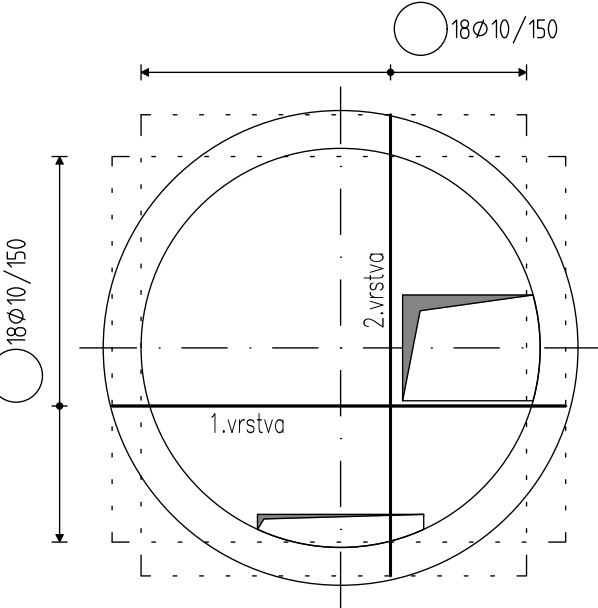


HORNÍ VÝZTUŽ 1.-5.NP

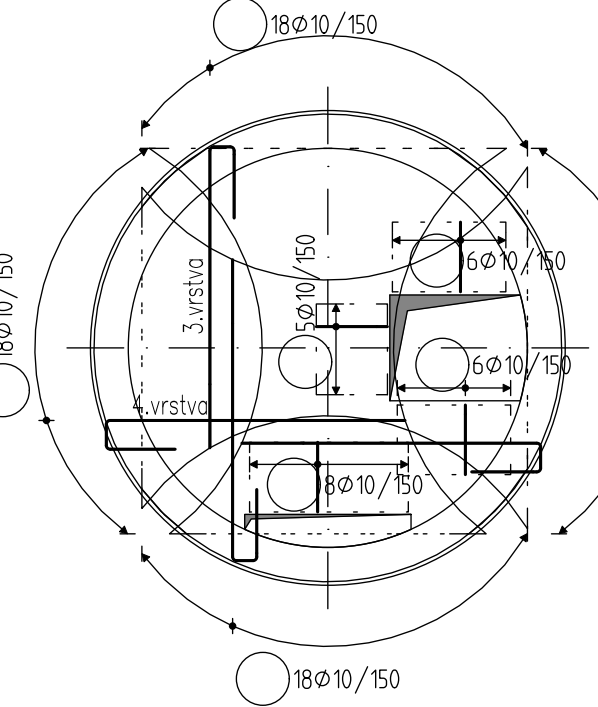


KONSTRUKČNÍ VÝZTUŽ 1.-5.NP

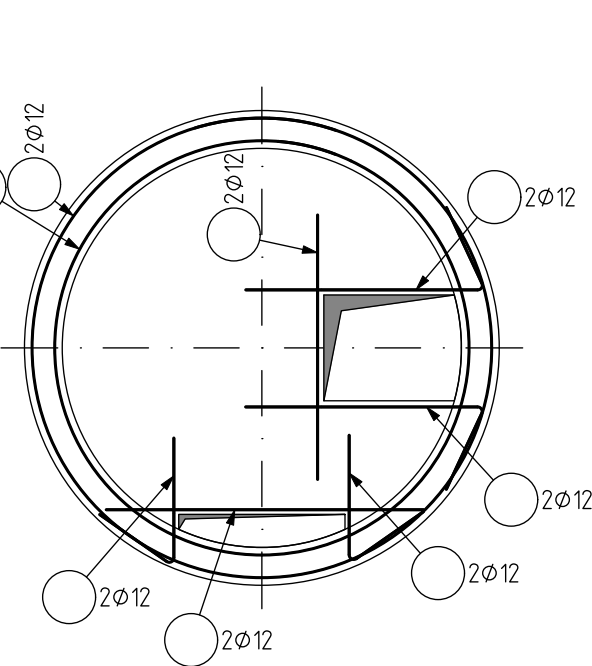


VÝZTUŽ STĚNY 1.NP (ROZVINUTÝ POHLED)

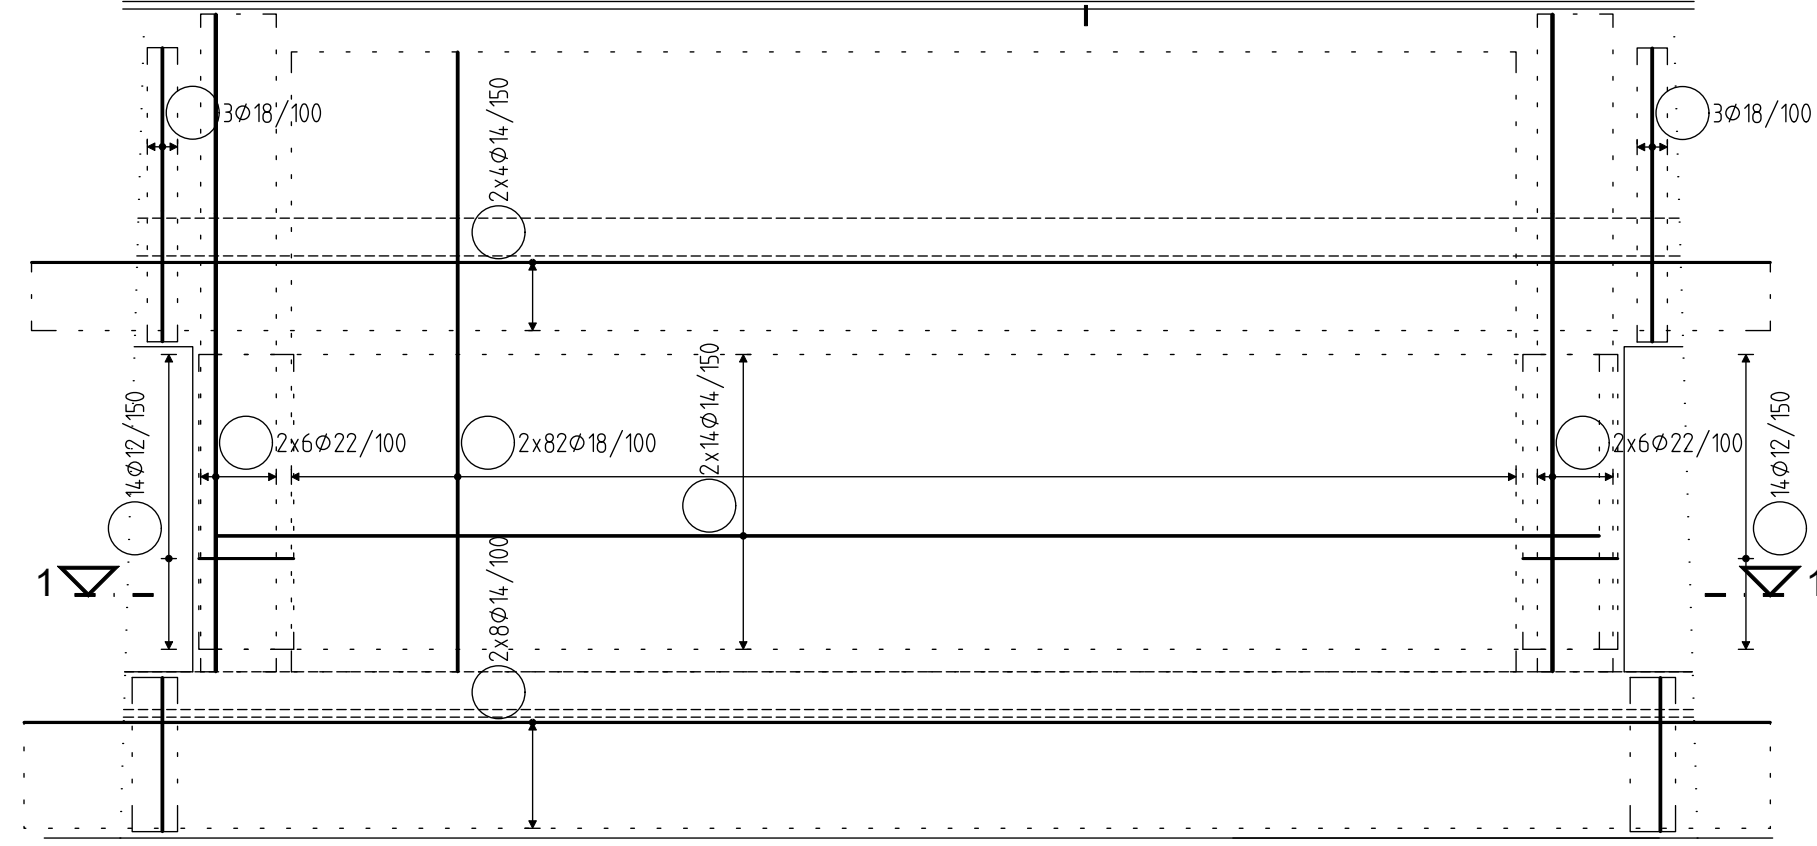


ŘEZ 1-1

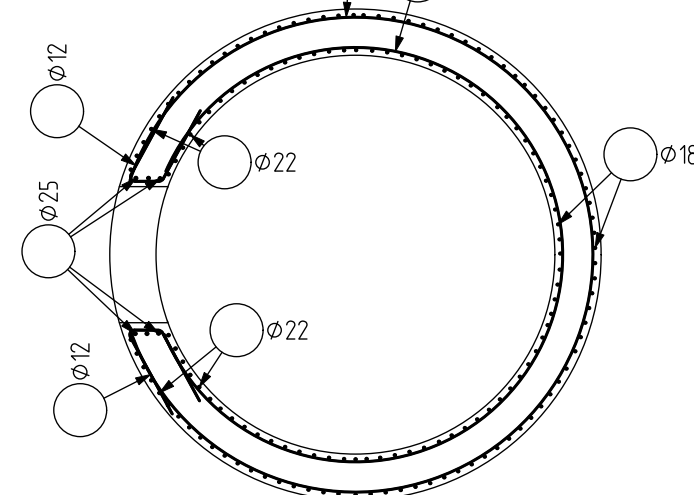


VÝZTUŽ STĚNY 2.-5.NP (ROZVINUTÝ POHLED)

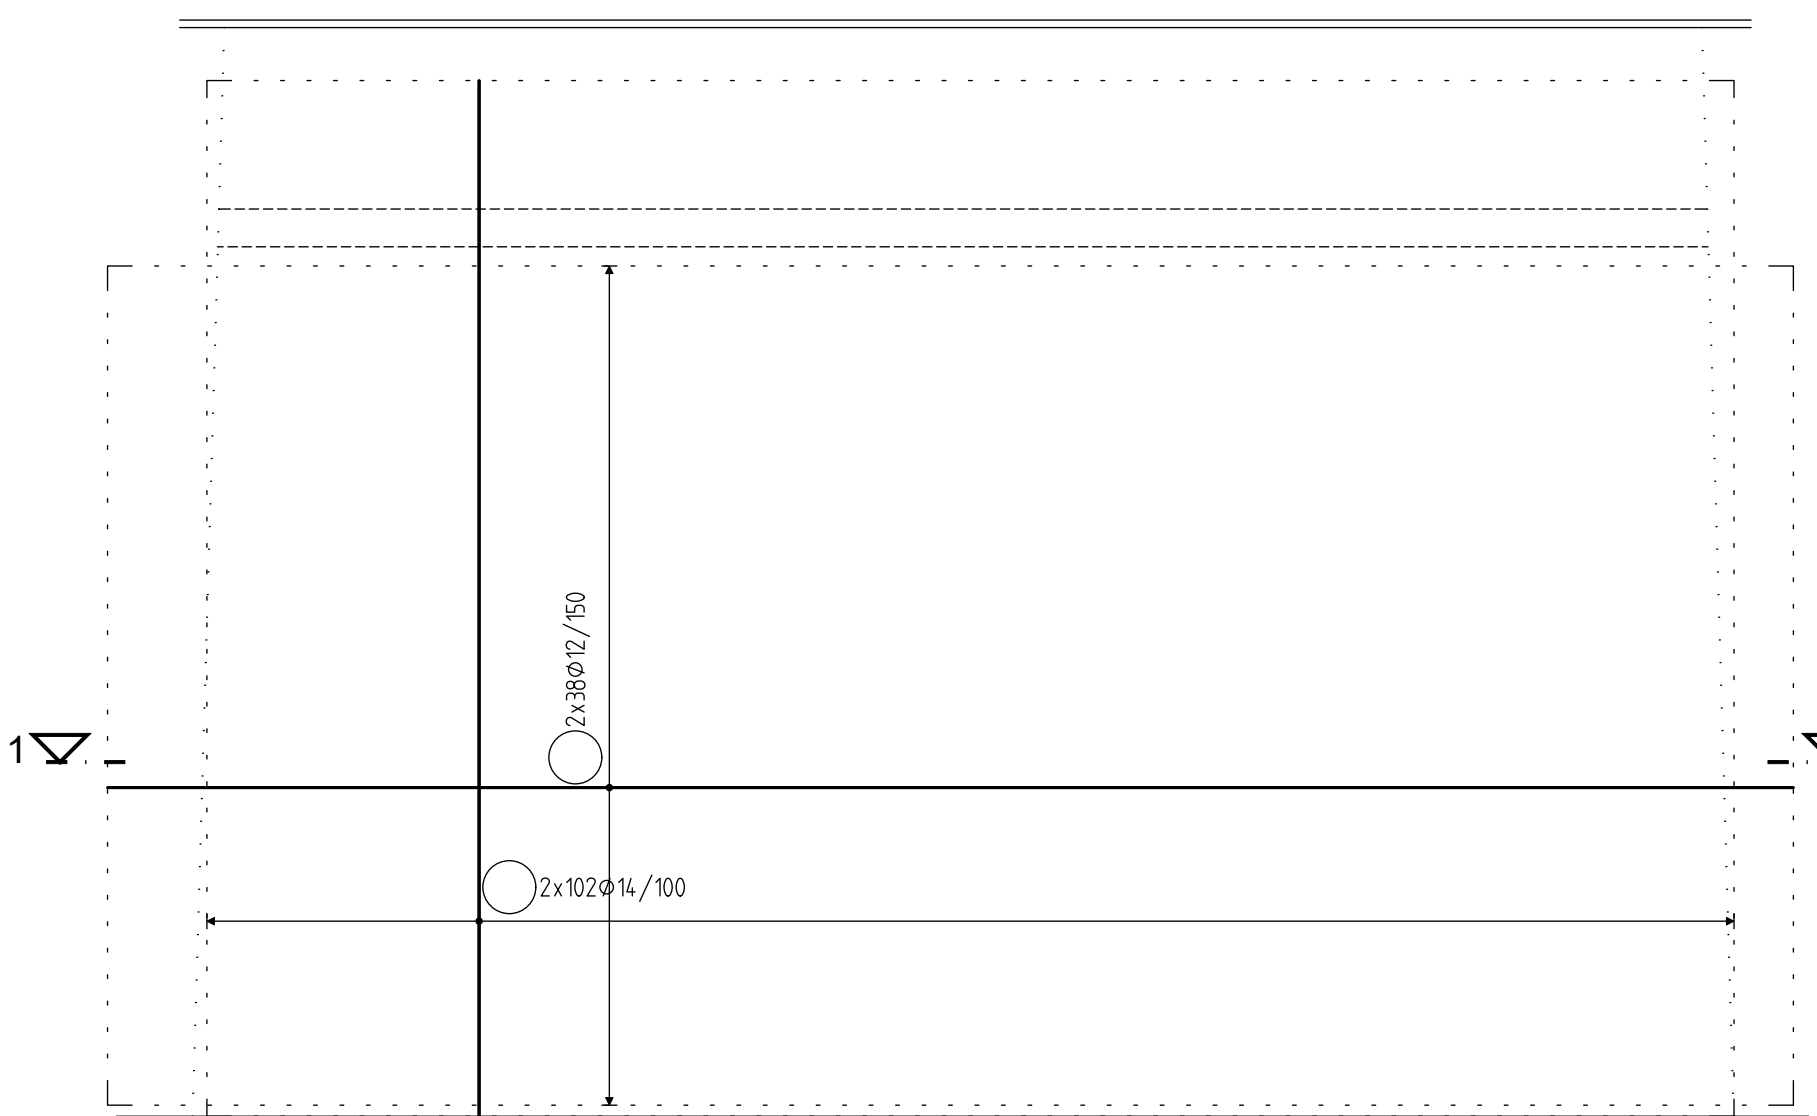

ŘEZ 1-1

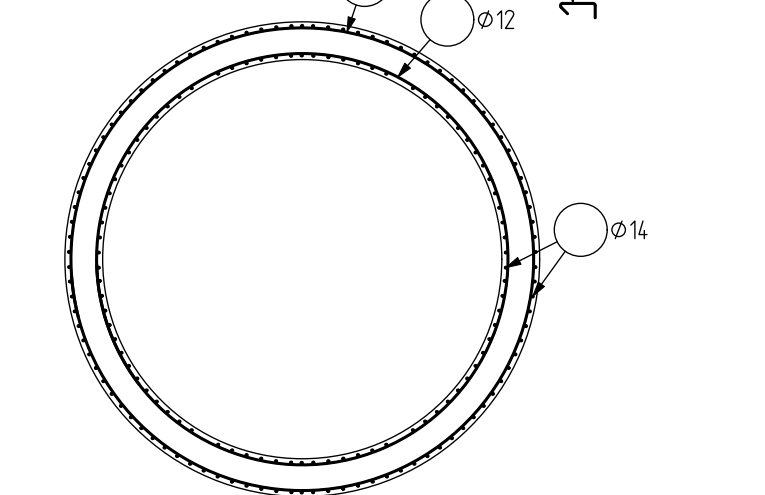

LEMOVÁNÍ VSTUPU ŘEZ 2-2

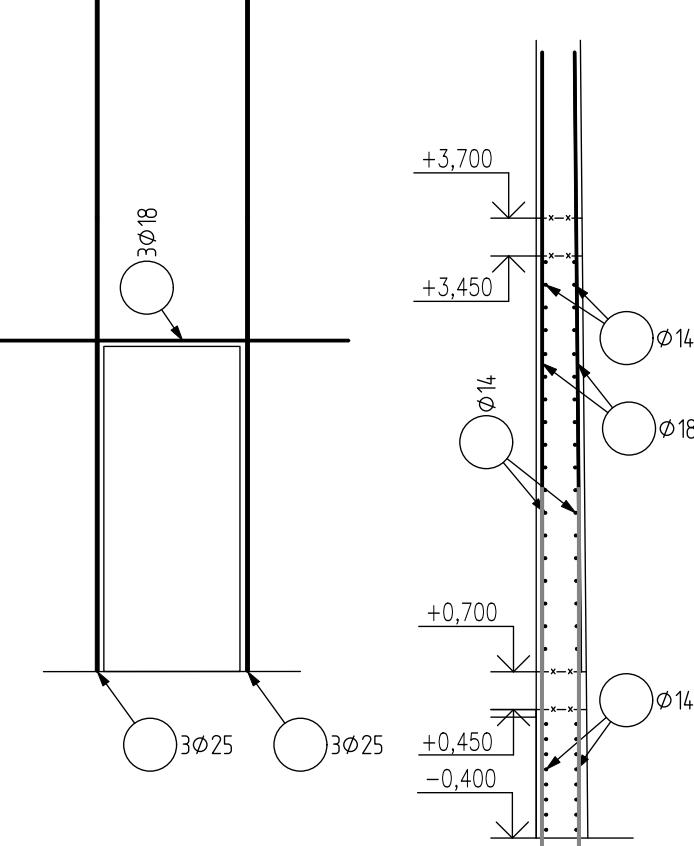

POZNÁMKY - VÝZTUŽ:

- VEŠKERÉ ROZMĚRY PŘEMĚŘIT NA STAVBĚ!
- VÝZTUŽ UPRAVIT PODLE BEDNĚNÍ !!!
- NEDILNOU SOUČÁSTÍ DOKUMENTACE JSOU VÝKRESY TVARU BEDNĚNÍ, VÝZTUŽE DOLNÍHO POVRCHU, HORNÍHO POVRCHU, DOMOVNÍCH ROZVODŮ INSTALACÍ VEDOUČÍCH V DESCE NEBO POD DESKOU
- VÝZTUŽ V MÍSTĚ PROSTUPŮ PŘÍHRNOUT KE KRAJŮM (VŽDY MAX. 2 PRUTY Z KAŽDÉ STRANY) OSTATNÍ PROSTŘHNOUT
- V PŘÍPADĚ NEJASNOSTI KONTAKTujte PROJEKTANTA
- PŘI STYKOVÁNÍ A UKLÁDÁNÍ VÝZTUŽE MUSÍ BÝT VŽDY DODRŽENO MINIMÁLNÍ A MAXIMÁLNÍ KRYTÍ !!!
- SCHÉMA VÝZTUŽE V REZECH DESKOU SLOUŽÍ POUZE K INFORMACI O KLADENÍ JEDNOTLIVÝCH PRVKŮ
- UVEDENÉ DELKY JSOU VZTAŽENY K VNĚJŠÍMU LICI PRUTU
- POLOMĚRY OBLOUKŮ JSOU POLOMĚRY OHYBACÍCH TRNŮ
- NEZNAČENÉ POLOMĚRY JSOU 1/2 DR, MIN (TAB. 20)
- NEZNAČENÉ ÚHLY JSOU 45, 90, RESP. 180 STUPŮŮ
- CELKOVÉ DELKY VLOŽEK JSOU STŘÍŽNÉ DELKY
- ROVNÉ DELKY JSOU VE VÝKAZU OZNAČENY "*" - NEJEDNÁ SE O VÝROBNÍ DOKUMENTACI.

BETON

POUŽITÍ
NAVRŽENO DLE

C12/15 - X0

PODKLADNÍ BETON
ČSN EN 1992-1-1 Eurokód 2

BETON

POUŽITÍ
NAVRŽENO DLE
MODUL PRUŽNOSTI:
KRYTÍ VÝZTUŽE DESKY

C30/37 - XC4, XA1

Dmax 16, S4 210mm
ZÁKLADOVÁ DESKA
ČSN EN 1992-1-1 Eurokód 2
Ecm = 33 GPa
40mm

BETON

POUŽITÍ
NAVRŽENO DLE
MODUL PRUŽNOSTI:
KRYTÍ VÝZTUŽE DESKY

C30/37 - XC4

Dmax 16, S4 210mm
STROPNÍ DESKA
ČSN EN 1992-1-1 Eurokód 2
Ecm = 33 GPa
25mm

BETON

POUŽITÍ
NAVRŽENO DLE
MODUL PRUŽNOSTI:
KRYTÍ VÝZTUŽE DESKY

C30/37 - XC4

Dmax 16, S4 210mm
STĚNY, ZASTROPENÍ KOMINU
ČSN EN 1992-1-1 Eurokód 2
Ecm = 33 GPa
40mm

OCEL

BETONÁŘSKÁ VÝZTUŽ

B500 B (BSt 500, 10 505)

LEGENDA REVIZÍ

č. rev.	datum	popis revize

±0,000 = 361,800 m.n.m B.p.v.

PROJEKT: ROZŠÍŘENÍ PARKU U MUZEA ZN MOR

MORAVSKÁ TŘEBOVÁ

STAVEBNÍK: Město Moravská Třebová
náměstí T. G. Masaryka 33/29
571 01 Moravská Třebová

ARCHITEKT: Rustina Frei, s.r.o.
Blanická 845/9, 120 00 Praha 2
info@rustinafrei.cz, tel.: +420 607 715 885
www.rustinafrei.cz

PROJEKTANT: STA-CON, s.r.o.
Neklanova 120/18, 128 00 Praha
sta-con@sta-con.cz, www.sta-con.cz
tel.: +420 602 155 320
zodpovědný projektant: Ing. Václav Štěpánek

STUPEŇ: DOKUMENTACE PRO PROVEDENÍ STAVBY

OBJEKT: SO 03 - Komin

ČÁST: D.3.2

VÝKRES: SCHÉMA VÝZTUŽE KOMINU

MĚŘÍTKO: 1:50	FORMÁT: Bx44
DATUM: 01/2025	KRESLIL: Tomáš Buránek
DATUM TISKU: 01/2025	Ing. Vojtěch Morka
REVIZE:	OZNAČENÍ:

Neoprávněné rozšiřování či reprodukování tohoto materiálu, nebo jeho částí je zakázáno!