



ŘEZ A

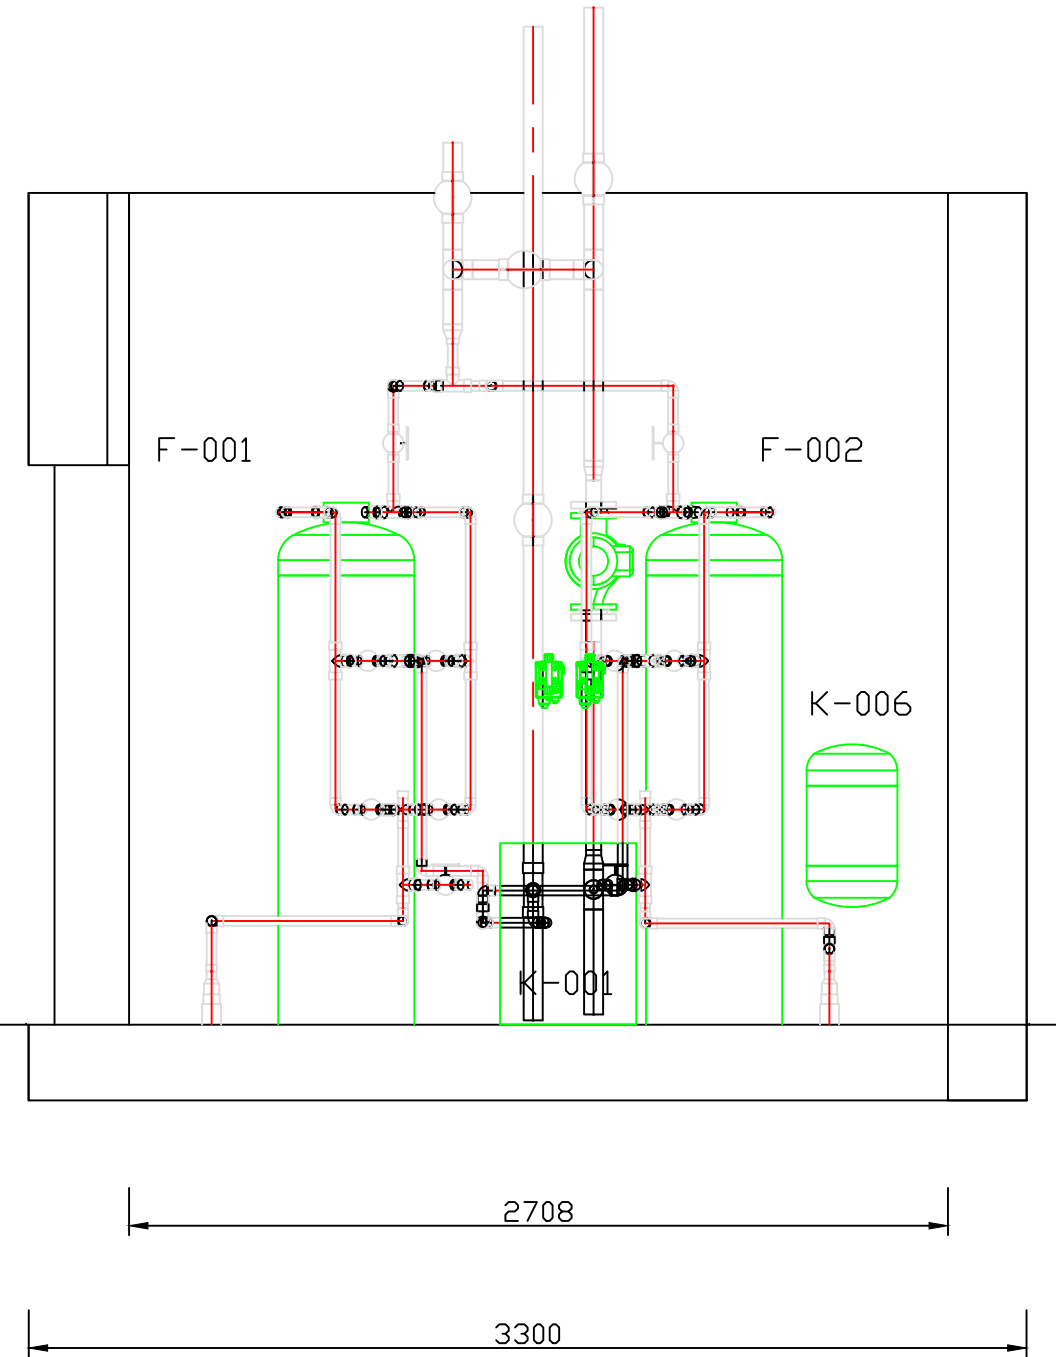

ŘEZ B

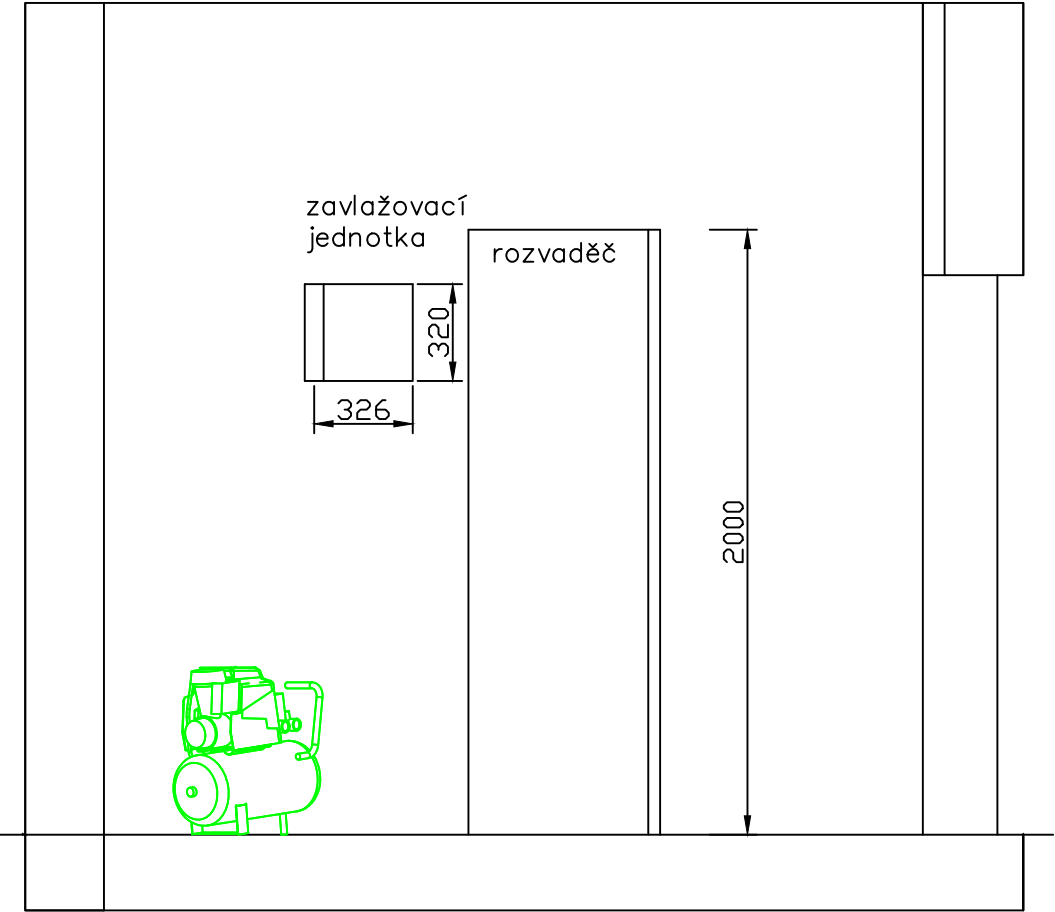

 IPR Aqua Inženýring – Projekce – Realizace IPR Aqua, s.r.o., Volutová 2523/14 Praha 13 info@ipraqua.cz		Vypracoval: JAN OTTIS	
		Odpovědný projektant: J. KRŠŇÁK	
		Odpovědný řešitel: JAN OTTIS	
		Zákazník: Jami Projekt	
Č. zakázky: 325001	Paré:	Místo: Jiráskova, Mor. Třebová	
Datum: 06.02.2025		Projekt: ÚV MTŘEBOVÁ	
Verze: 1		Revize: 0	
Způsob promítání: ISO E		Část stavby: SD 03	
Formát: ISO A3 (297,00 X 420,00 MM)	Příloha: D.3.3.1.4 ŘEZY A,B		
Měřítko: 1:25	Stupeň dok.: DPS		