


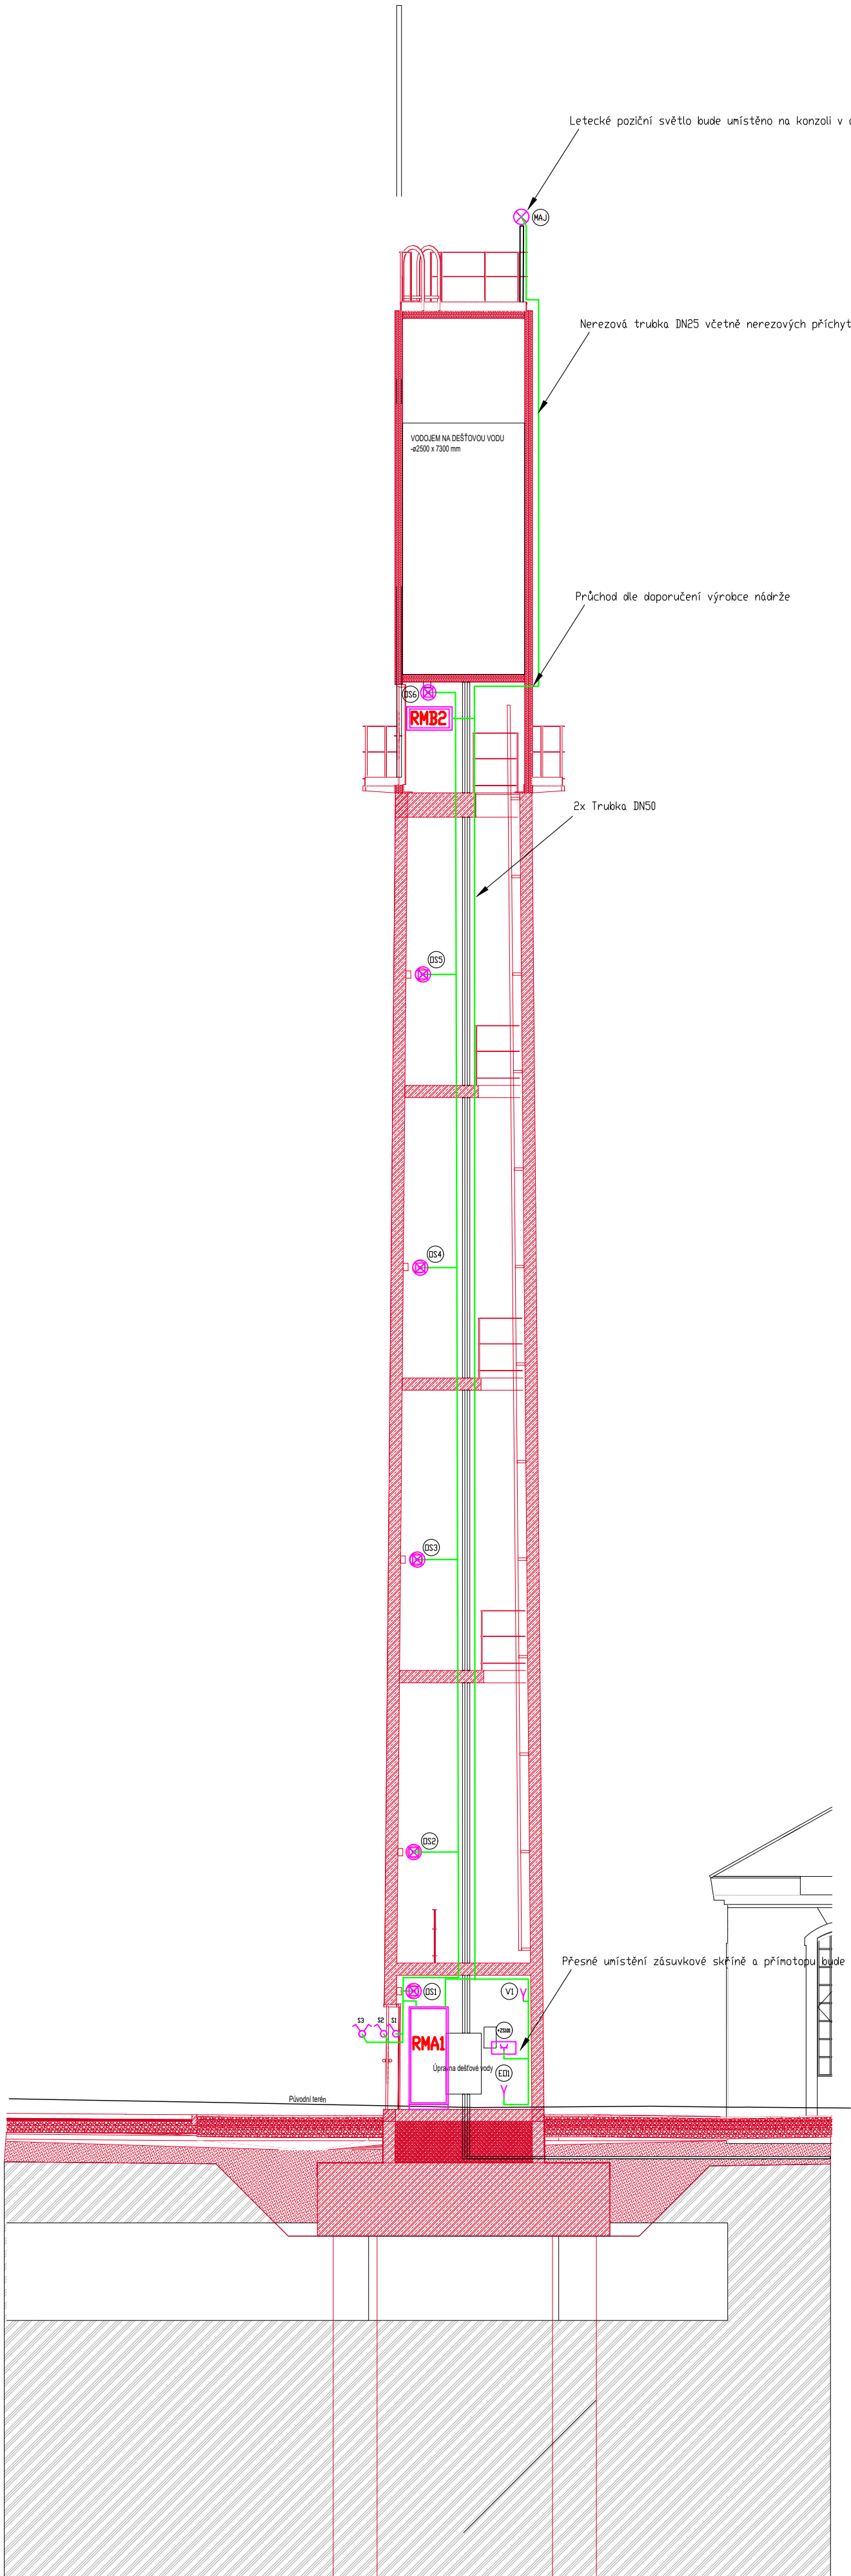

LEGENDA

-
- Zásuvková skříň
-
- Svorkovnicová skříň
-
- Rozvaděč
-
- Vývod 1f
-
- Vývod 3f
-
- Zásuvka 230V 16A
-
- Zásuvka 400V 32A
-
- Termostat venkovní IP 44
-
- Kabelová trasa
-
- Hlavní kabelová trasa
-
- Kabelová trasa v chrániče
-
- Rozbočná krabice IP54
-
- Svítidlo přisazené IP65
-
- Nouzové svítidlo s baterií IP65
-
- Svítidlo přisazené IP65 s nouzovým netrvalým zdrojem 1h
-
- Jodnopólový spínač ř.1, IP54
-
- Jodnopólový spínač ř.5, IP54

4					
3					
2					
1					
0	01/2025	Dokumentace pro provádění stavby	Urbánek	Urbánek	–
Rev.	Datum	Popis změny	Vypracoval	Ověřil	Schválil
 Kolínská 173 280 02 Veltruby			Měřítka 1:100	Formát A2	
Název výkresu: Půdorys elektroinstalace Hromosvod a uzemnění			Projekt: ÚV Moravská Třebová		
Číslo výkresu: D.3.3.2.7			Číslo zakázky: 2250004	List/Listů: 1/1	
			Datum: 01/2025		

Tento dokument obsahuje chráněná data firmy EIMMur s.r.o. Kopírování a použití těchto dat nebo i jejich částí je možné jen s písemným svolením této firmy.