




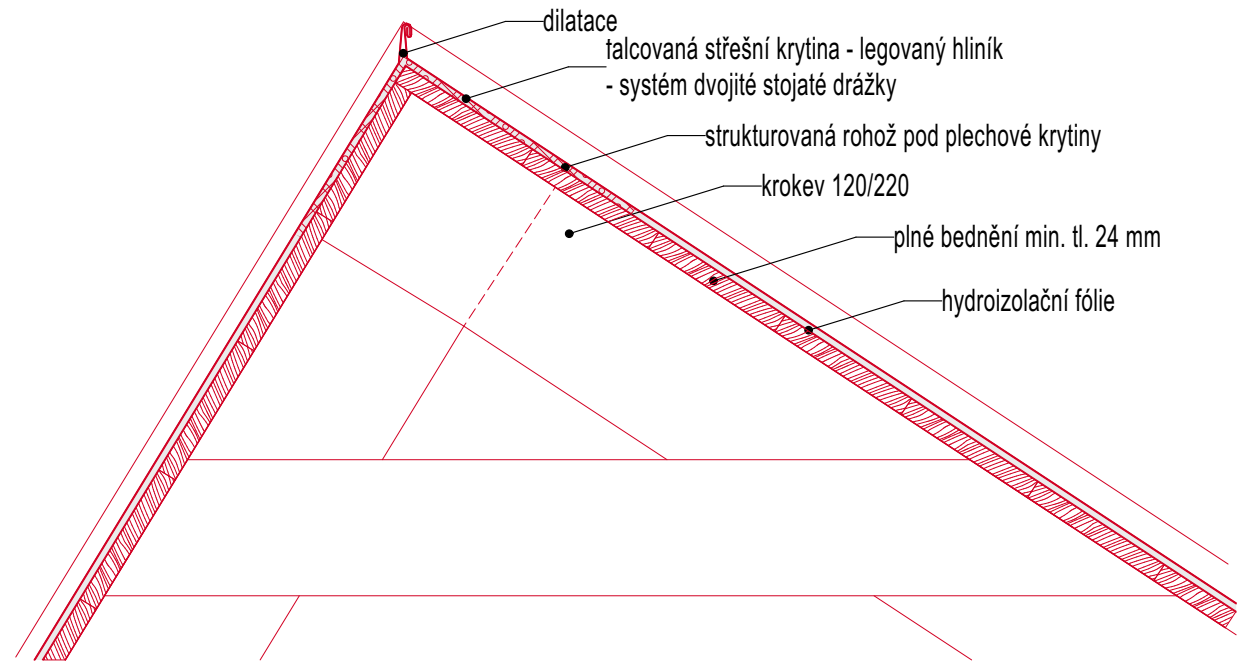


D.4.3 Detail hřebene

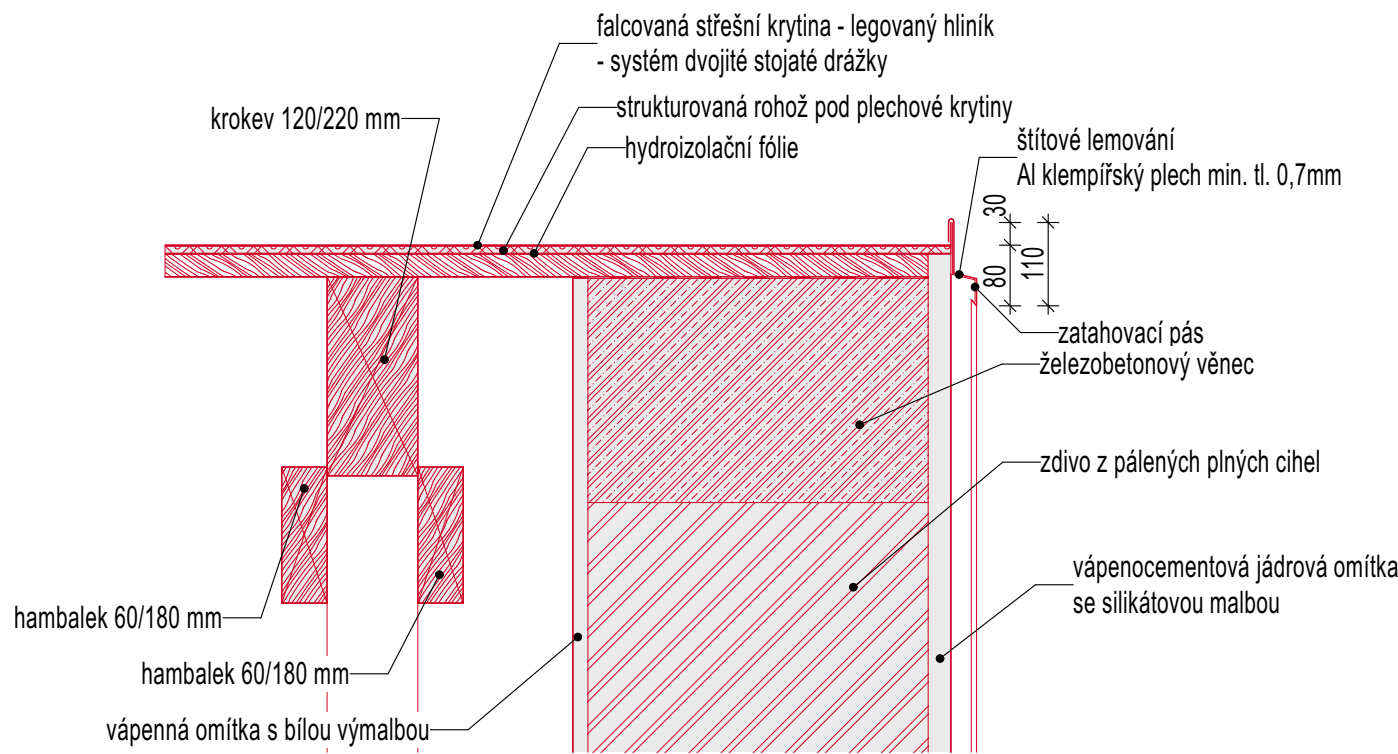


D.4.4 Detail lemování štítu

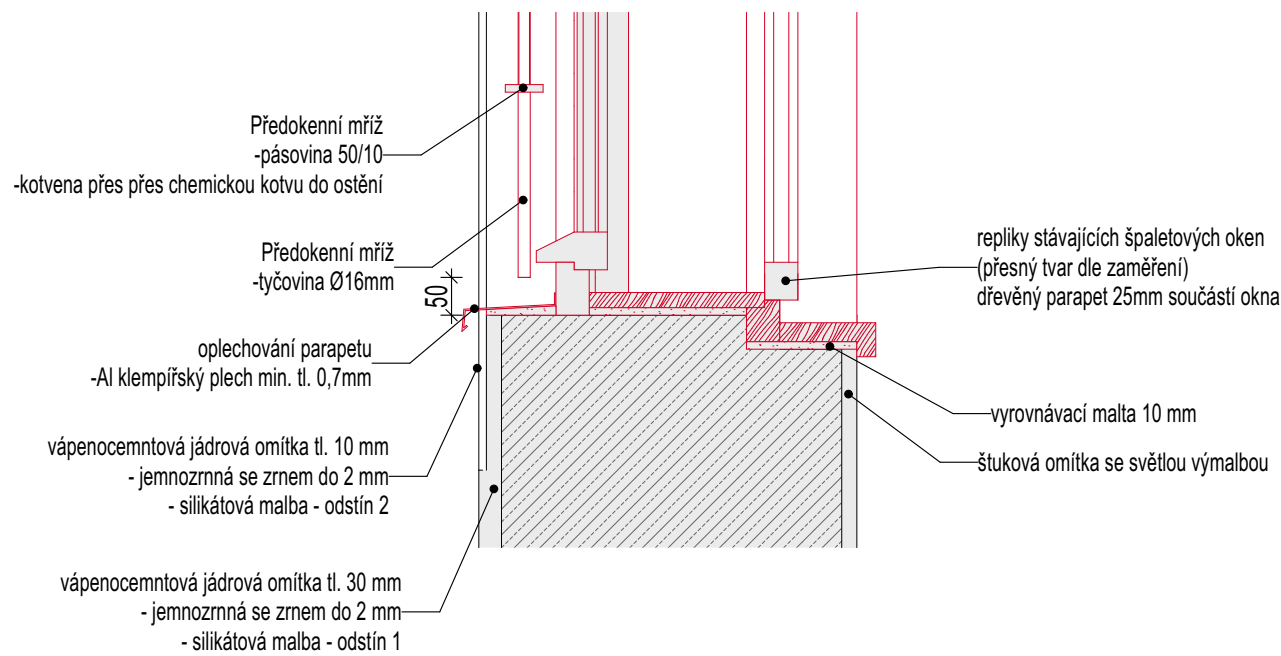

D.4.5 Detail špaletového okna

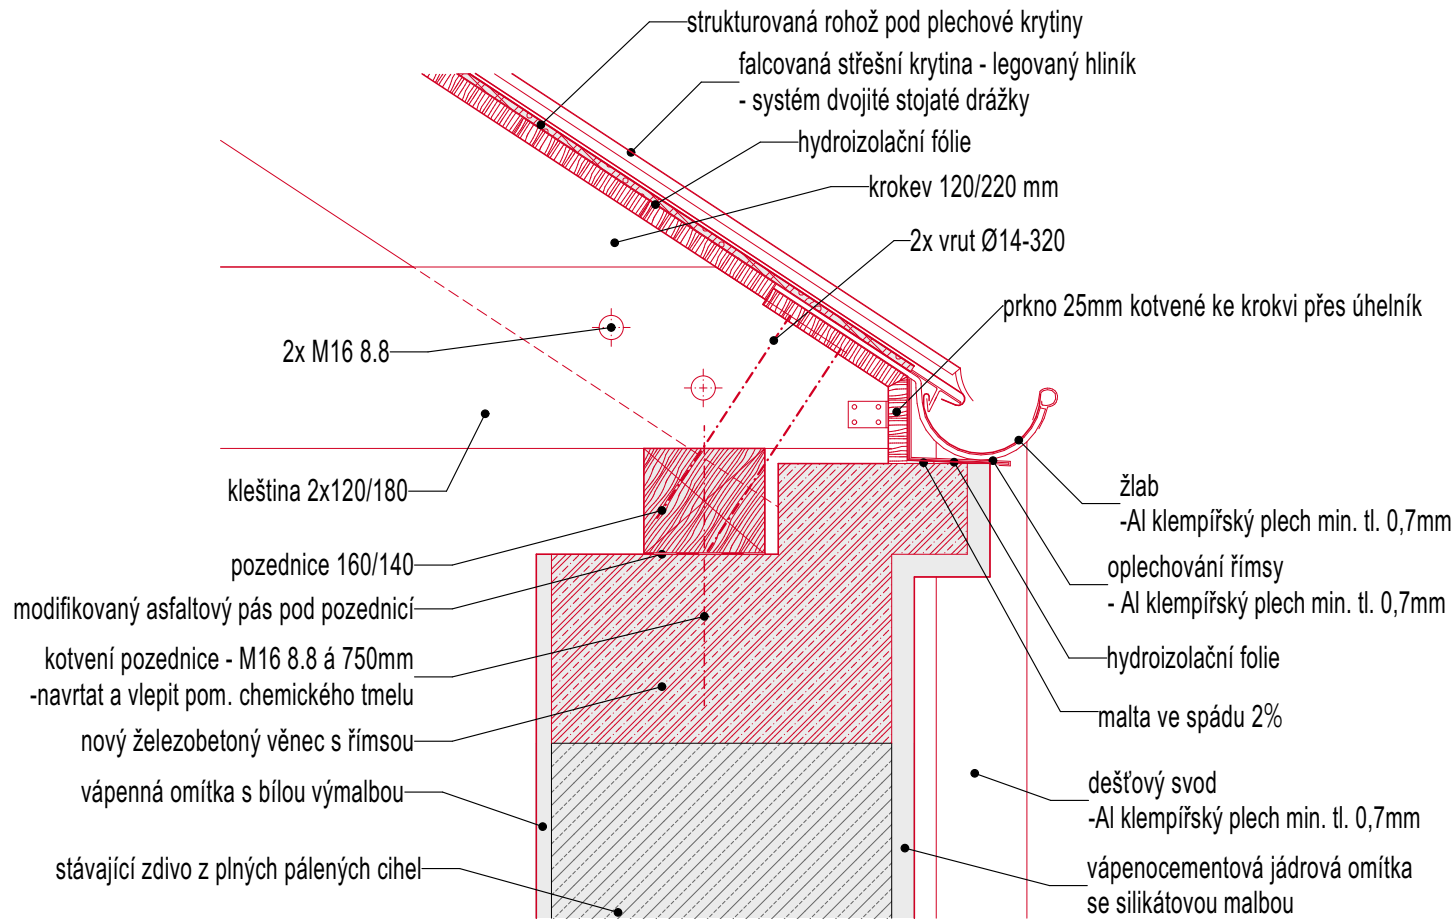

D.4.2 Detail žlabu

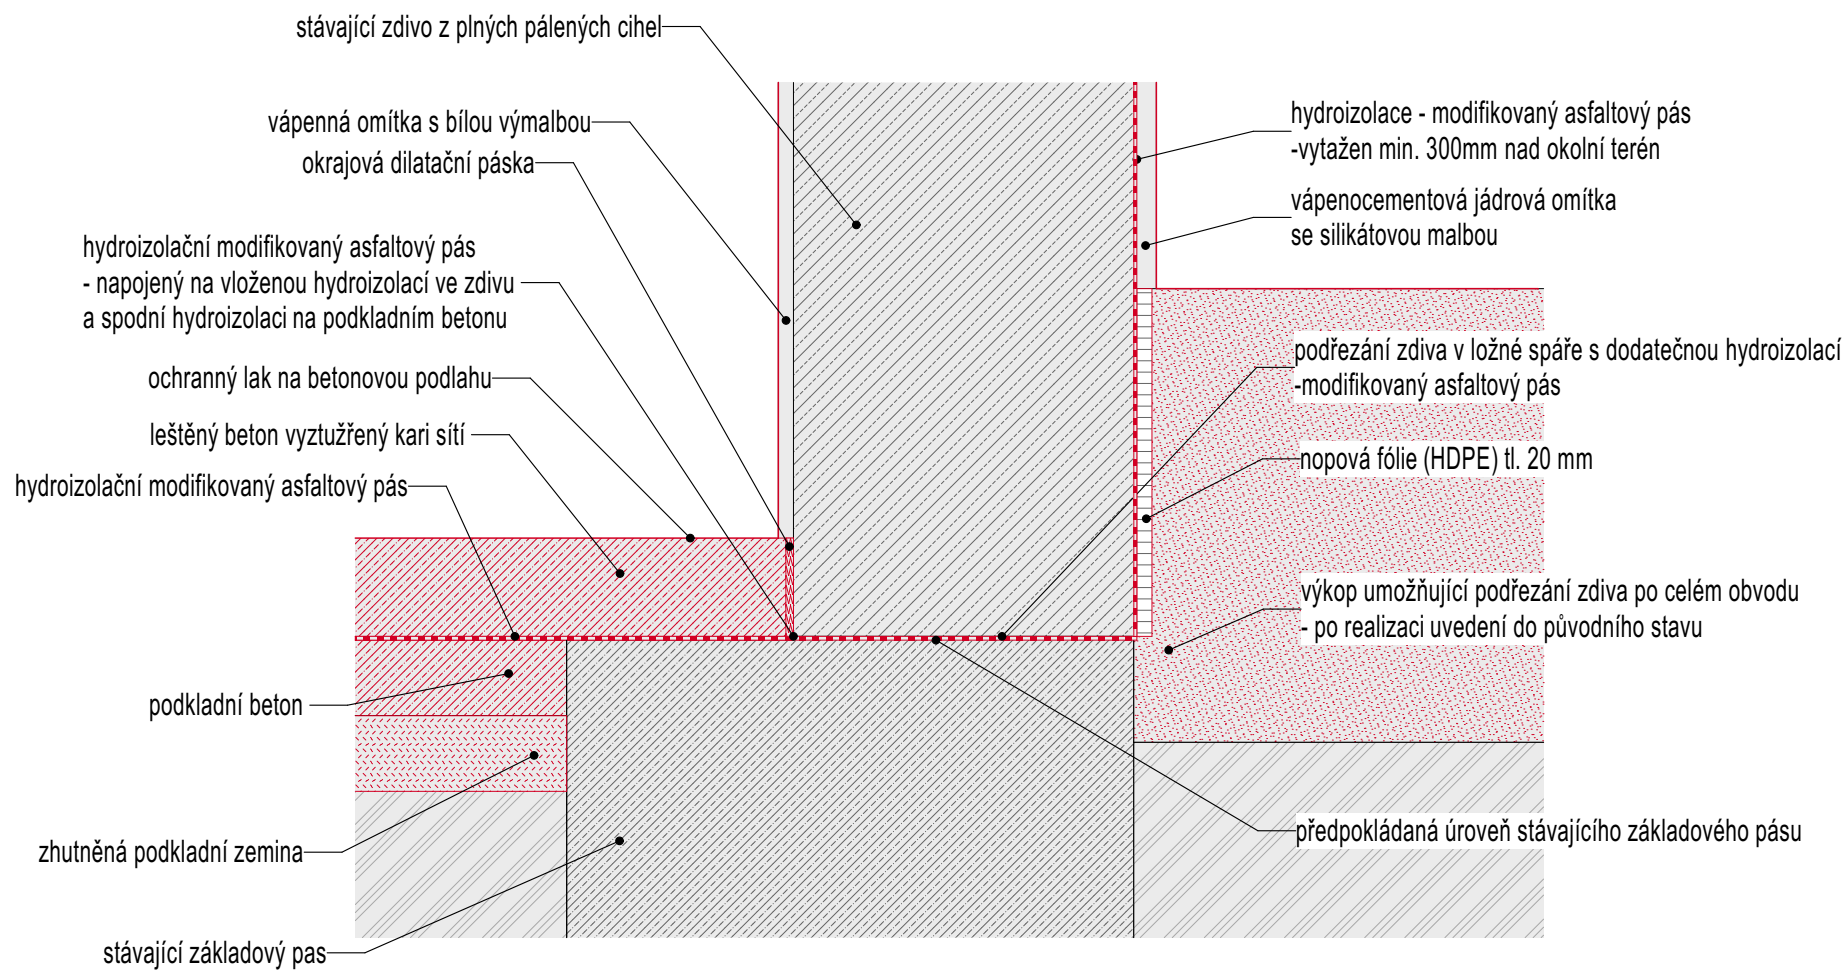

D.4.1 Detail základů s podřezáním

VŠEOBECNÉ POZNÁMKY

1. Na výkresovou část dokumentace se vztahují specifikace ostatních částí projektu, se kterými tvoří tato část nedílný celek. Při nejasnosti ihned kontaktujte projektanta!

2. Při rozporech v dokumentaci mají přednost:

- dokumenty a revize výkresů s novějším datem,
- textové specifikace před grafickým znázorněním,
- kóty před rozměry odměření na výkrese,
- výkresy podrobnějšího měřítka,
- architektonická část a koordinační výkresy před projekty profesí, přičemž technické řešení profesí musí být zachováno.

LEGENDA REVIZÍ

č.rev.	datum	popis revize

±0,000 = 361,800 m.n.m B.p.v.

PROJEKT: **ROZŠÍŘENÍ PARKU U MUZEA MORAVSKÁ TŘEBOVÁ** ZN: **MOR**

STAVEBNÍK: Město Moravská Třebová
náměstí T. G. Masaryka 32/29
571 01 Moravská Třebová

ARCHITEKT: Rusina Frei, s.r.o.
Blanická 845/9, 120 00 Praha 2
info@rusinafrei.cz, tel. +420 607 715 885
www.rusinafrei.cz

PROJEKTANT: Ing. arch. MgA. Martin Rusina, Ph.D.
tel.: 603156101, ČKA 03983
Ing. arch. Martin Frei
tel.: 604 555 631, ČKA 03944

STUPEŇ: **DOKUMENTACE PRO PROVEDENÍ STAVBY**

OBJEKT: **S004 - sklad**

ČÁST: **D.4.1.c Detaily**

VÝKRES: **Detaily**

MĚŘÍTKO: 1:10 FORMÁT: 594/420

DATUM: 01/2025 KRESLIL: Ing. arch. Jiří Valenta
DATUM TISKU: 01/2025 Ing. arch. Matyáš Vrtiška
Bc. Kristína Horváthová

REVIZE: OZNAČENÍ: **D.4.1.c.01**

Neoprávněné rozšiřování či reprodukování tohoto materiálu nebo jeho částí je zakázáno!