

VŠEOBECNÉ POZNÁMKY

1. Na výkresovou část dokumentace se vztahují specifikace ostatních částí projektu, se kterými tvoří tato část nedílný celek. Při nejasnosti ihned kontaktujte projektanta!
2. Při rozporech v dokumentaci mají přednost:
- dokumenty a revize výkresů s novějším datem,
 - textové specifikace před grafickým znázorněním,
 - kóty před rozměry odměřenými na výkrese,
 - výkresy podrobnějšího měřítko,
 - architektonická část a koordinační výkresy před projekty profesí, přičemž technické řešení profesí musí být zachováno.

LEGENDA REVIZÍ

č.rev.	datum	popis revize

±0,000 = 361,800 m.n.m B.p.v.

PROJEKT:	ROZŠÍŘENÍ PARKU U MUZEA MORAVSKÁ TŘEBOVÁ	ZN: MOR
STAVEBNÍK:	Město Moravská Třebová náměstí T. G. Masaryka 32/29 571 01 Moravská Třebová	
ARCHITEKT:	Rusina Frei, s.r.o. Blanická 845/9, 120 00 Praha 2 info@rusinafrei.cz, tel. +420 607 715 885 www.rusinafrei.cz	
PROJEKTANT:	Ing. arch. MgA. Martin Rusina, Ph.D. tel.: 603156101, ČKA 03983 Ing. arch. Martin Frei tel.: 604 555 631, ČKA 03944	
STUPEŇ:	DOKUMENTACE PRO PROVEDENÍ STAVBY	
OBJEKT:	SO04 - sklad	
ČÁST:	D.4.1.d.04 Tabulka zámečnických výrobků - SO 04	
VÝKRES:	Tabulka zámečnických výrobků	


MĚŘÍTKO:	FORMÁT:	A4
DATUM:	01/2025	KRESLIL: Ing. arch. Jiří Valenta
DATUM TISKU:	01/2025	Ing. arch. Matyáš Vrtiška Bc. Kristína Horváthová

REVIZE: OZNAČENÍ: D.4.1.d.04.1


Neoprávněné rozšiřování či reprodukování tohoto materiálu nebo jeho části je zakázáno!


Označení prvku	Název prvku	Stavební objekt	Počet (Ks)	Popis prvku	Materiál	Povrch	Součásti	Vzorky	Délka celkem
Z401	Mříž v okně O401	SO 04 - sklad	3	Mříže uchyceny v ostění oken O401; z ocelové pásoviny 40x10mm a tyčovin o průměru 14mm. Rozměry mříže 1900x1900mm (šxv), ostění 1900x2000mm (šxv); přesné rozměry budou určeny v rámci AD. Detaily viz. výkres Z401, Z402	ocel za studena tažená	antikoroziční nátěr kovářskou barvou	kotvící prvky do zdiva	Dílenská dokumentace; detail nutno doladit s architektem!	5 700
Z402	Mříž v okně O402	SO 04 - sklad	1	Mříž uchycena v ostění okna O402; z ocelové pásoviny 40x10mm a tyčovin o průměru 14mm. Rozměry mříže 1000x1450mm (šxv), ostění 1000x1550mm; přesné rozměry budou určeny v rámci AD. Detaily viz. výkres Z401, Z402.	ocel, za studena tažená	antikoroziční nátěr kovářskou barvou	kotvící prvky do zdiva	Dílenská dokumentace; detail nutno doladit s architektem!	1 000

Z401

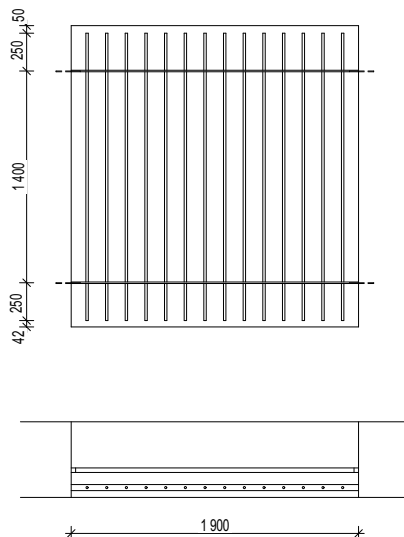


Z402

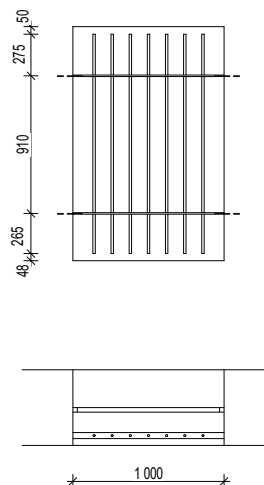


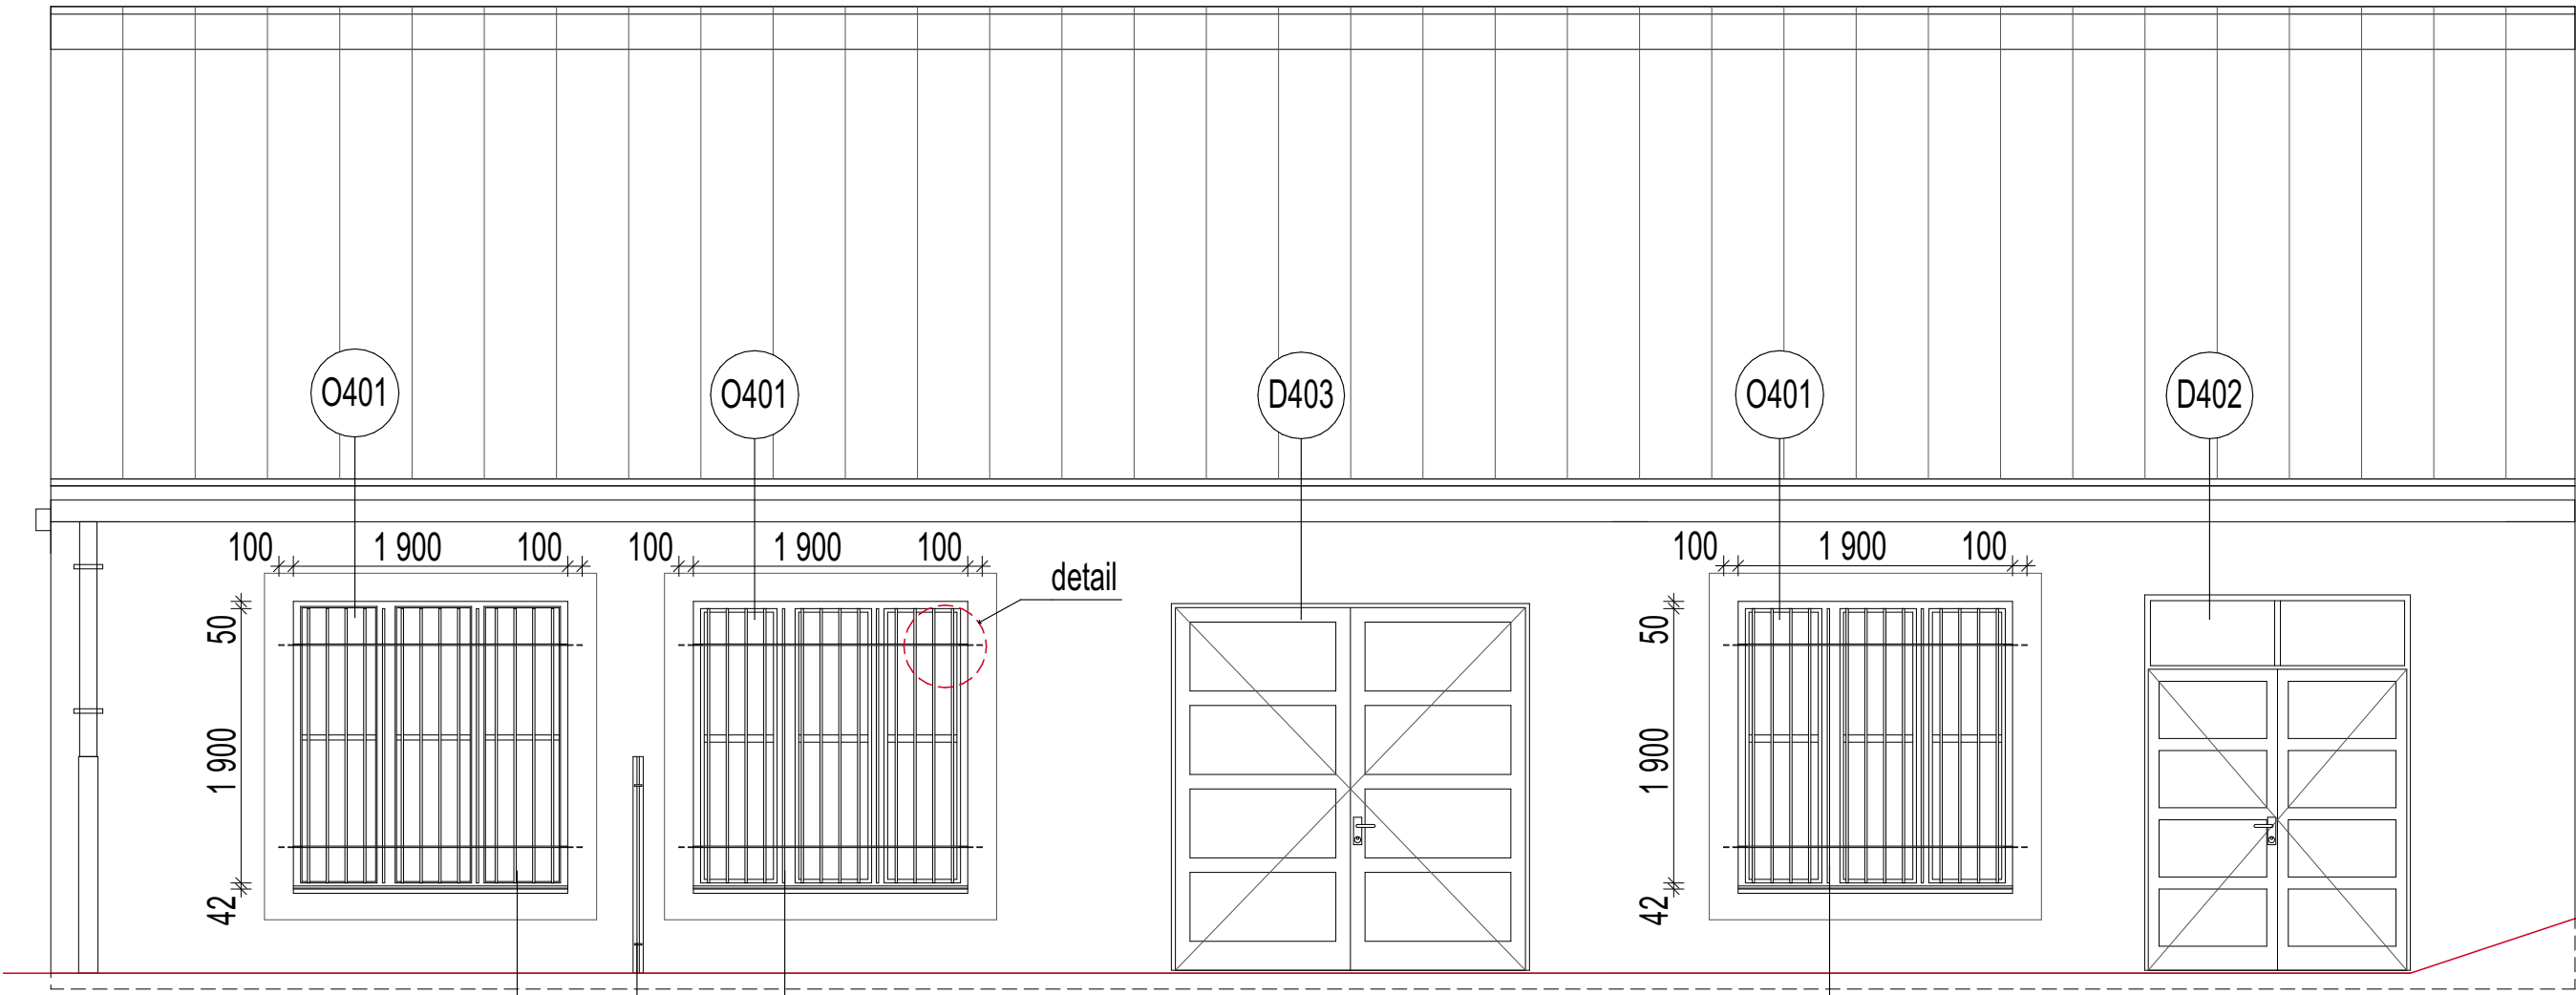


pohled severní 1:50

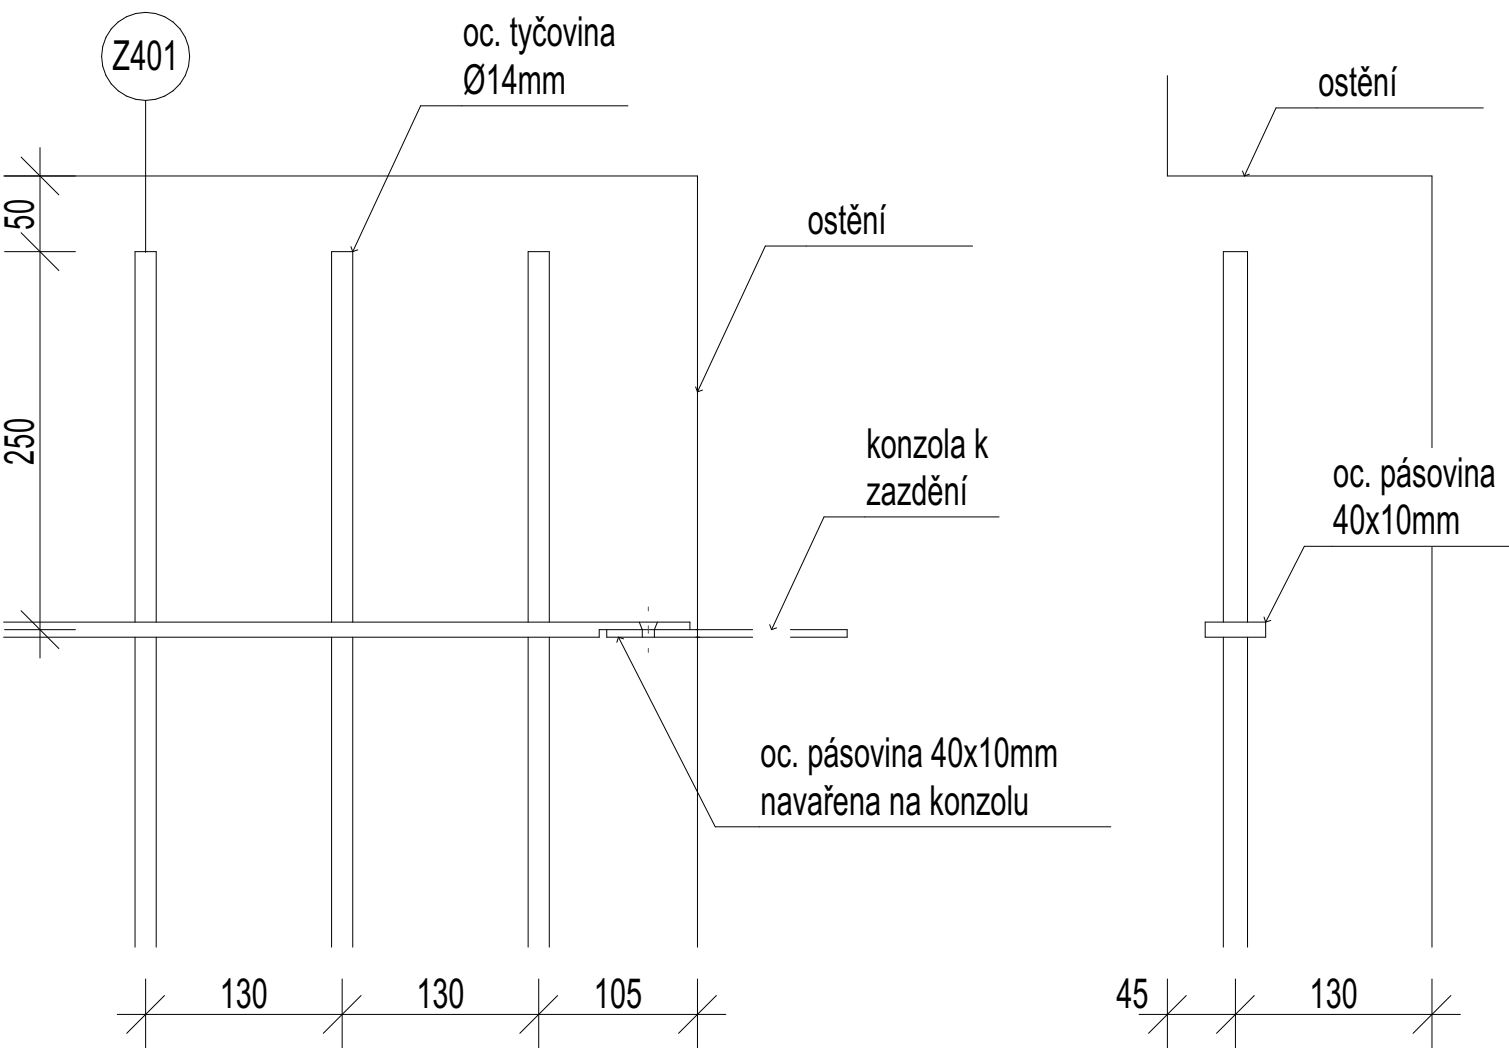

detaily Z 401 1:5

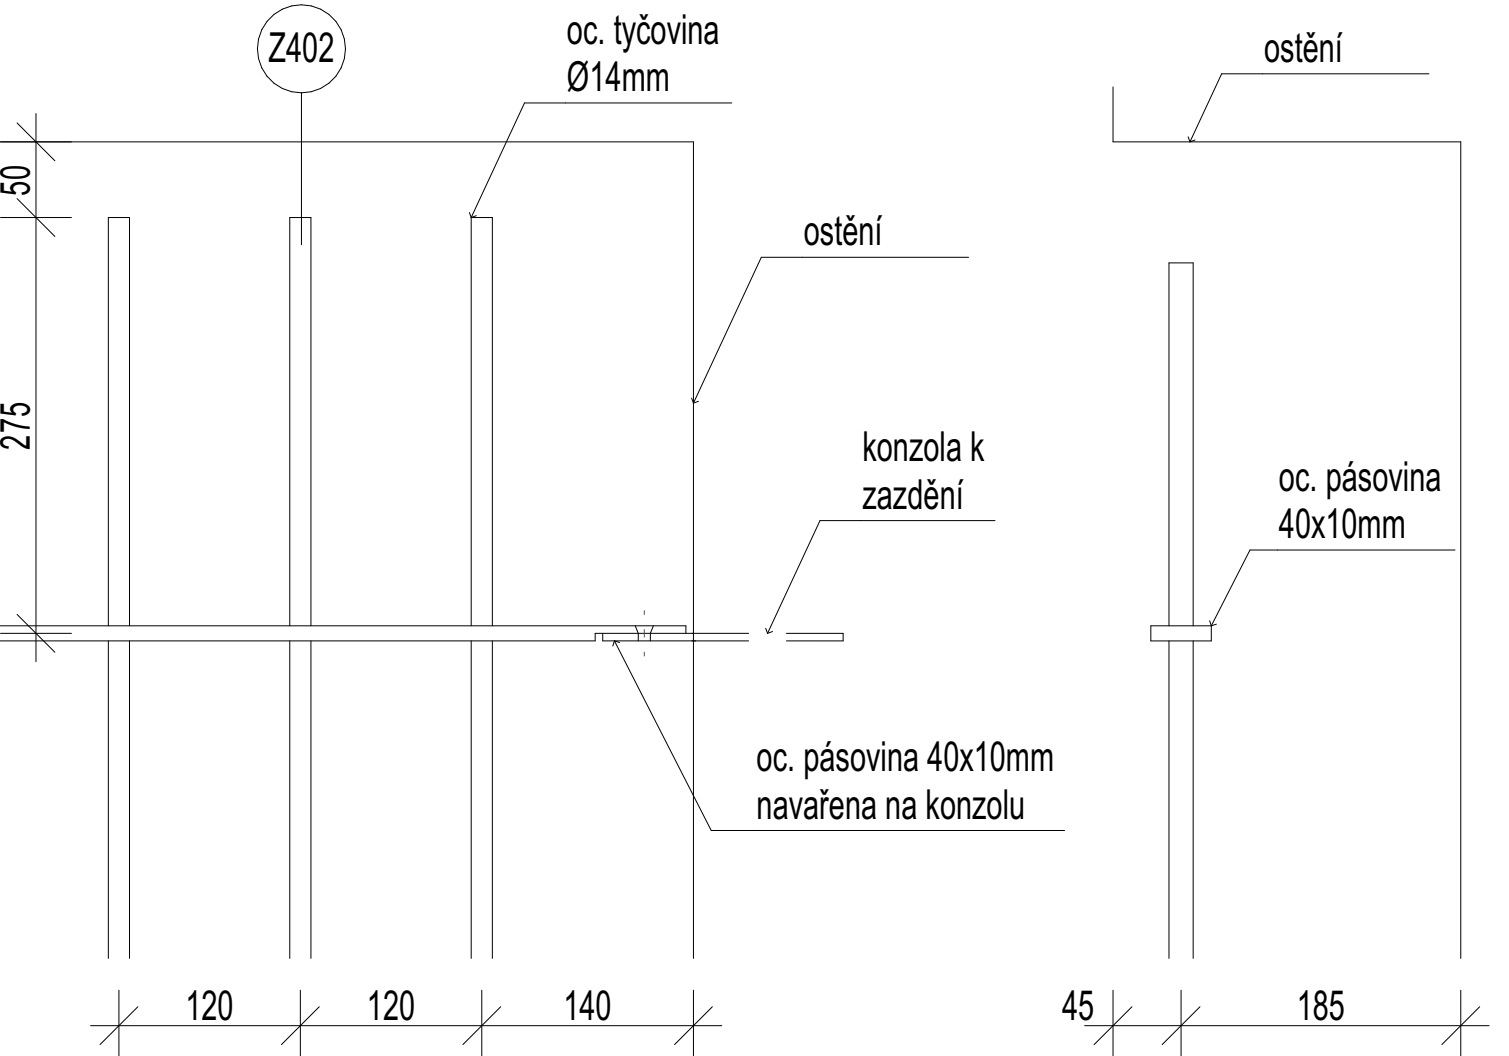

detaily Z 402 1:5

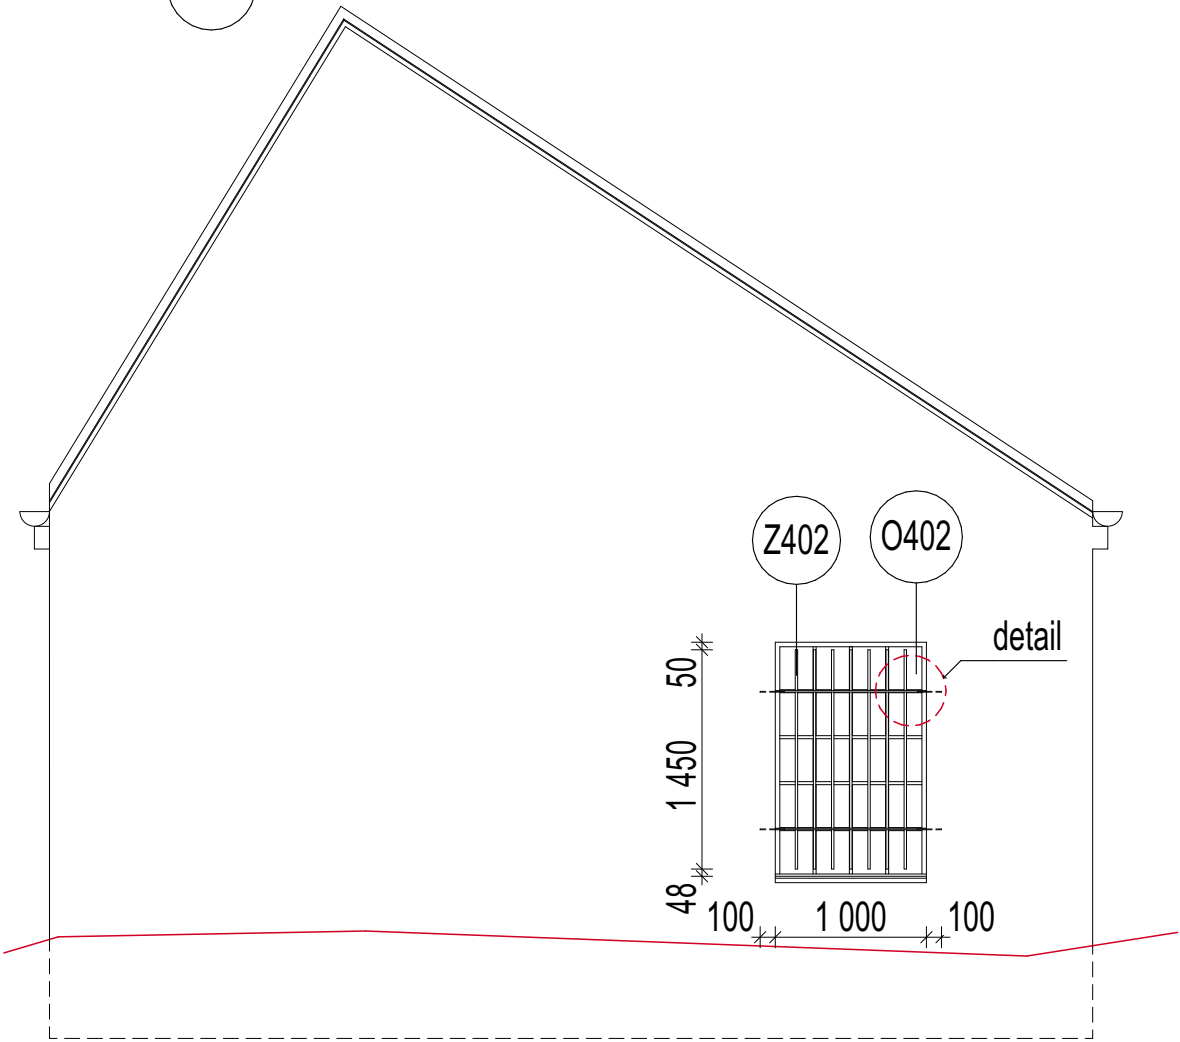

pohled západní 1:50

VŠEOBECNÉ POZNÁMKY

- Na výkresovou část dokumentace se vztahují specifikace ostatních částí projektu, se kterými tvoří tato část nedílný celek. Při nejasnostech ihned kontaktujte projektanta!
- Při rozporech v dokumentaci mají přednost:
 - dokumenty a revize výkresů s novějším datem,
 - textové specifikace před grafickým znázorněním,
 - kóty před rozměry odměřenými na výkrese,
 - výkresy podrobnějšího měřítka,
 - architektonická část a koordinační výkresy před projekty profesí, přičemž technické řešení profesí musí být zachováno.

LEGENDA REVIZÍ

č. rev.	datum	popis revize

±0,000 = 361,800 m.n.m B.p.v.		
PROJEKT:	ROZŠÍŘENÍ PARKU U MUZEA MORAVSKÁ TŘEBOVÁ	ZN: MOR
STAVEBNÍK:	Město Moravská Třebová náměstí T. G. Masaryka 32/29 571 01 Moravská Třebová	
ARCHITEKT:	Rusina Frei, s.r.o. Blánická 845/9, 120 00 Praha 2 info@rusinafrei.cz, tel. +420 607 715 885 www.rusinafrei.cz	
PROJEKTANT:	Ing. arch. MgA. Martin Rusina, Ph.D. tel.: 603156101, ČKA 03983 Ing. arch. Martin Frei tel.: 604 555 631, ČKA 03944	
STUPEŇ:	DOKUMENTACE PRO PROVEDENÍ STAVBY	
OBJEKT:		
ČÁST:	D.4.1.d.04 Tabulka zámečnických výrobků - SO 04	
VÝKRES:	Výkres zámečnických výrobků Z401, Z402	
MĚŘÍTKO:	1:50, 1:5, 1:20	FORMÁT:
DATUM:	01/2025	KRESLIL:
DATUM TISKU:	01/2025	Ing. arch. Jiří Valenta Ing. arch. Matyáš Vrtiška Bc. Kristína Horváthová
REVIZE:	OZNAČENÍ:	D.4.1.d.04.3

Neoprávněné rozšiřování či reprodukování tohoto materiálu nebo jeho částí je zakázáno!

Zámečnické výrobky - Z401 a Z402

- materiál - za studena tažená ocel
- povrchová úprava - nátěr antikorozní kovářskou barvou šedou; přesný odstín určí architekt na základě předloženého vzorníku
- UV svary, ostatní viditelné svary zabroušené
- sražené hrany max. 0,5mm, na vrcholech tyčí max. 1,5mm

Poznámky:
Dodavatel zpracuje dílenskou dokumentaci a předloží architektovi k odsouhlasení před výrobou. Je požadován vzorek jednoho plotového dílce vč. sloupků. Uvedené rozměry jsou orientační, přesné rozměry je nutno ověřit na místě.