
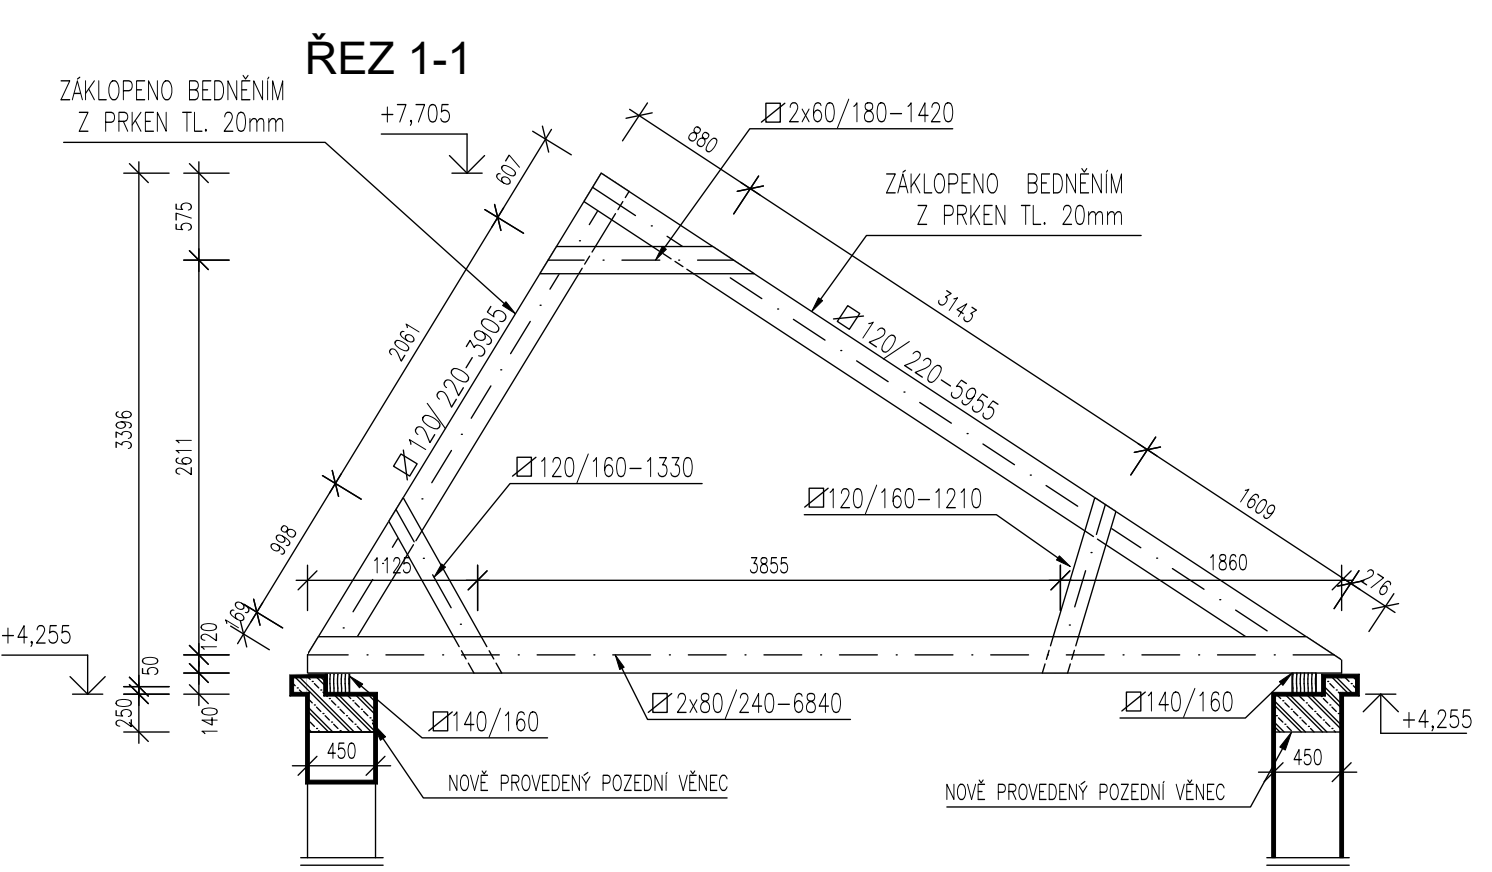


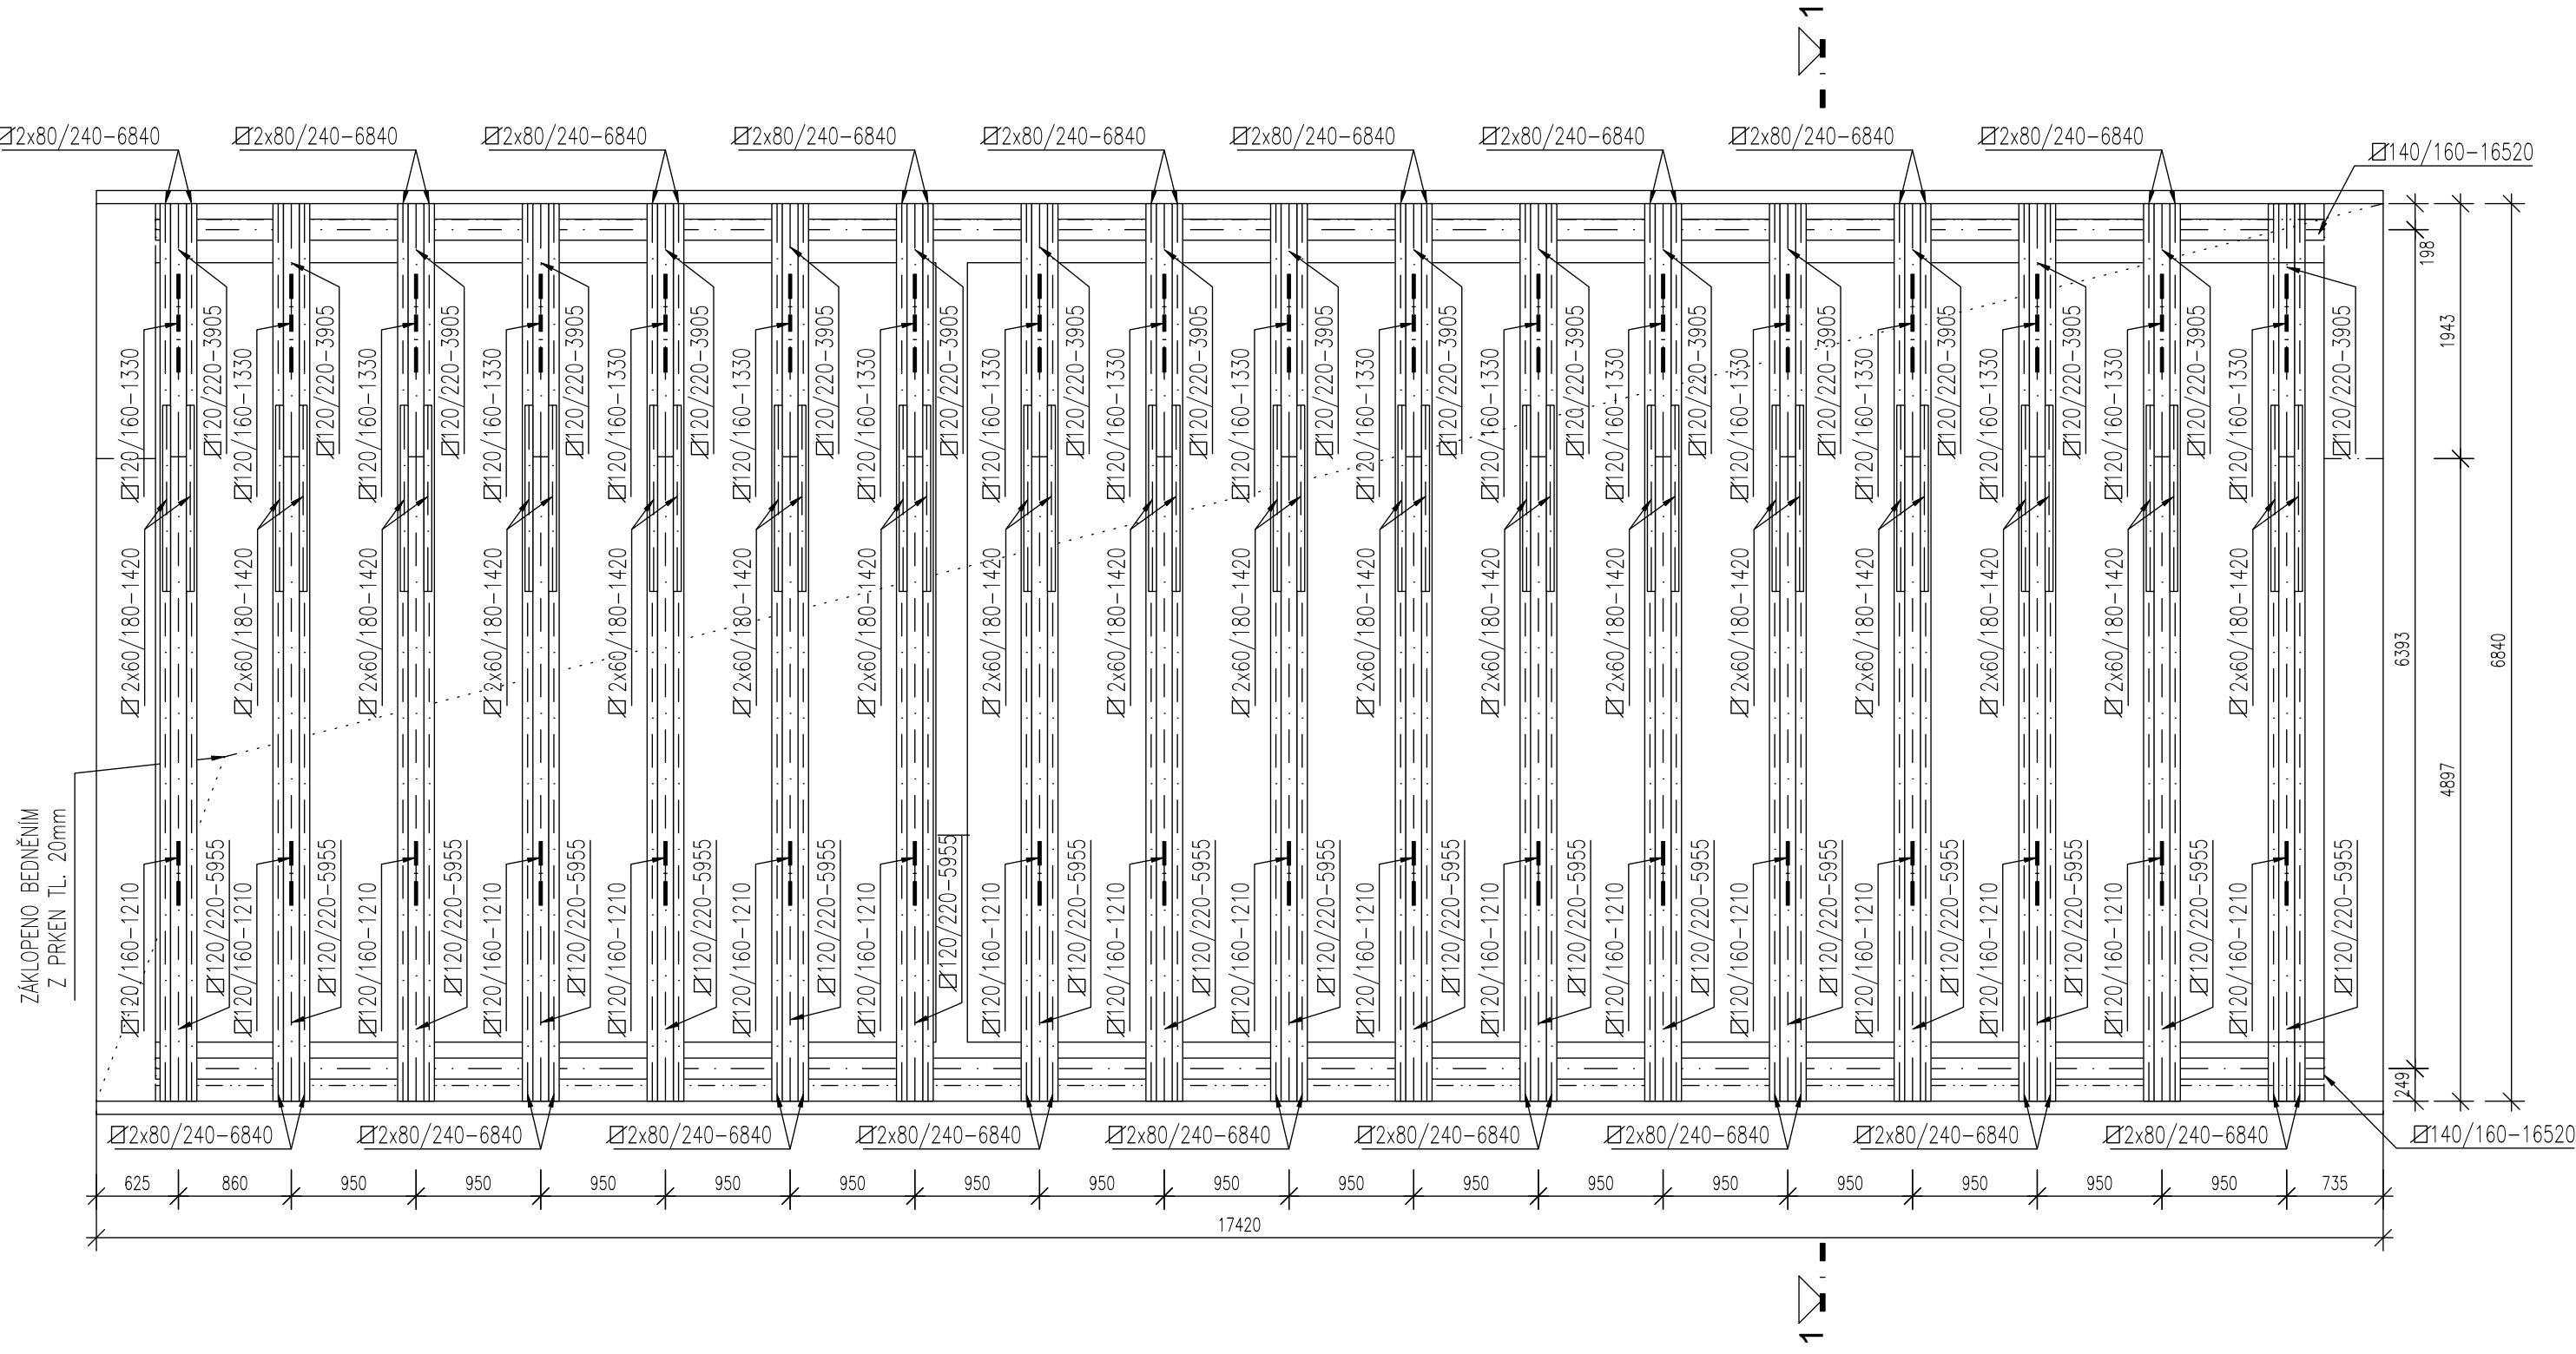

LEGENDA:
STÁVAJÍCÍ ZDIVO
ŽELEZOBETON

DŘEVO
KONSTRUKČNÍ
NAVRŽENO DLE
ČSN EN 1995-1-1 Eurokód 5


BETON
POUŽITÍ
NAVRŽENO DLE
MODUL PRUŽNOSTI:
ČSN EN 1992-1-1 Eurokód 2
Ecm = 31 GPa

OCEĽ
BETONÁRSKÁ VÝZTUŽ
OCEĽ
SPOJOVACÍ PRVKY
B500 B (BSt 500, 10 505)
8.8


- POZNÁMKY:
- PŘI JAKÝKOLIV NESOUHLADU PROJEKTU A SKUTEČNÉHO STAVU JE NUTNÁ KONZULTACE SE STATIKEM.
 - GEOMETRIE A DIMENZE BUDOU PŘED REALIZACÍ OVĚŘENY. V PŘÍPADĚ NESROVNALOSTI KONTAKTOVAT STATIKA.
 - H.H. - HORNÍ HRANA, S.H. - SPODNÍ HRANA.
 - PŘI NEJASNOSTI KONTAKTOVAT PROJEKTANTA!
 - NEDÍLNOU SOUČÁSTÍ DOKUMENTACE JE TECHNICKÁ ZPRÁVA.
 - ODLUŠTNOST SKUTEČNOSTI OD PD ŘEŠIT S PROJEKTEM.
 - JE ZAKÁZANÉ Z DŮVODŮ ROZVODŮ ZTI PŘERUŠOVAT LIBOVOLNĚ BETONÁRSKOU VÝZTUŽ.
 - PŘI POUŽITÍ JAKÝKOLIV CHEMICKÝCH KOTEV JE NUTNÉ SE ŘÍDIT POKYNY VÝROBCE PRO JEJICH APLIKACI.
 - VEŠKERÉ STAVEBNÍ PRÁCE MUSÍ BÝT VZHLÉDEM K REKONSTRUKČNÍMU CHARAKTERU PROVÁDĚNY DOBORNĚ ZPŮSOBILOU FIRMOU S DOSTATEK ZKUŠENOSTI V DANÉM OBORU.
 - MIMO UVEDENÝCH A ZAKRESLENÝCH OTVORŮ SE NESMÍ DO DŘEVĚNÝCH PRVKŮ PROVÁDĚT ŽÁDNÉ JINÉ OTVORY ANI ŽÁDLABY BEZ PŘEDŠLÉ KONZULTACE SE STATIKEM.
 - VEŠKERÉ DŘEVĚNÉ KONSTRUKCE BUDOU OPATŘENY OCHRANOU PROTI DŘEVOKAZNÉMU HMYZU A HOUBÁM.
 - MEZI DŘEVĚNÉ A OSTATNÍ KONSTRUKCE MUSÍ BÝT VŽDY VLOŽENA HYDROIZOLACE.
 - VEŠKERÉ STÁVAJÍCÍ KONSTRUKCE BUDOU PO ODHALENÍ ZKONTROLOVÁNY, PŘÍPADNĚ PORUCHY BUDOU NAHLÁŠENY STATIKOVÍ.
 - PŘÍPADNÁ SANACE PORUCH BUDĚ KONZULTOVÁNA SE STATIKEM.
 - STÁVAJÍCÍ NARUŠENÉ NOSNÉ ZDIVO BUDE PŘEDZDENO NEBO STAŽENO TÁHLY PODLE STUPNĚ POŠKOZENÍ.
 - V RAMCI NÁSLEDNÉHO UŽÍVÁNÍ KONSTRUKCE NENÍ MOŽNÉ NA KLEŠTINÁCH SKLADOVAT NEBO UMÍSŤOVAT JAKÁKOLIV BŘEMENA!
 - STROPNÍ KONSTRUKCE BUDE OPATŘENA PLNOPLOŠNÝM PRKENÝM ZÁKLOPEM TL. 20 MM.
 - VOLNÉ STOLICÍ ŠITOVÁ STĚNA BUDE V DOBĚ STAVEBNÍCH PRACÍ PROVIZORNĚ ZAJIŠTĚNA.
 - OSAZENÍ A NÁVRH CHEM. KOTEV BUDE PROVEDEN DLE TECHNOLOGICKÝCH PŘEDPISŮ DODAVATELE CHEM. HMOT.
 - VEŠKERÉ SPOJE PROVÁDĚT S CO NEJMENŠÍM OSLABENÍ PRVKŮ.
 - Z VÝKRESU NEDOMĚŘOVAT.
 - NEJEDNÁ SE O VÝROBNÍ DOKUMENTACI!

DETAILY SPOJŮ


KOTVENÍ POZEDNICE NA VĚNEC

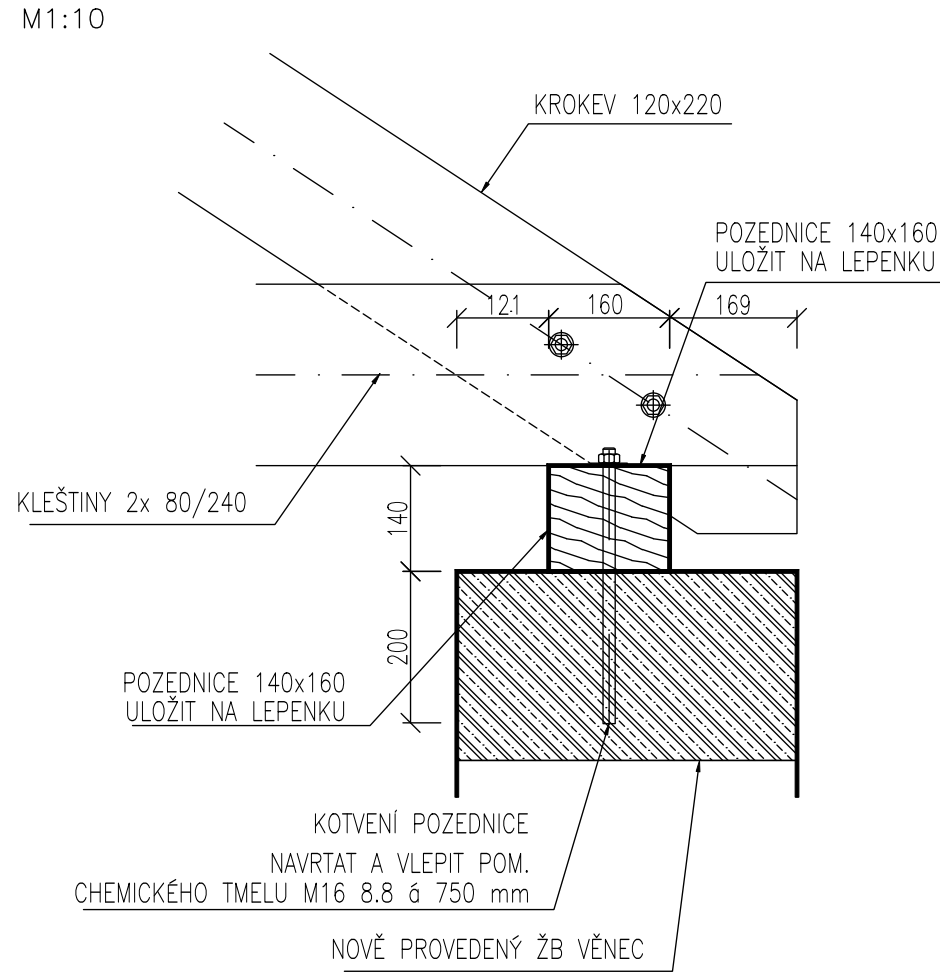


MONTÁŽNÍ SPOJ POZEDNICE

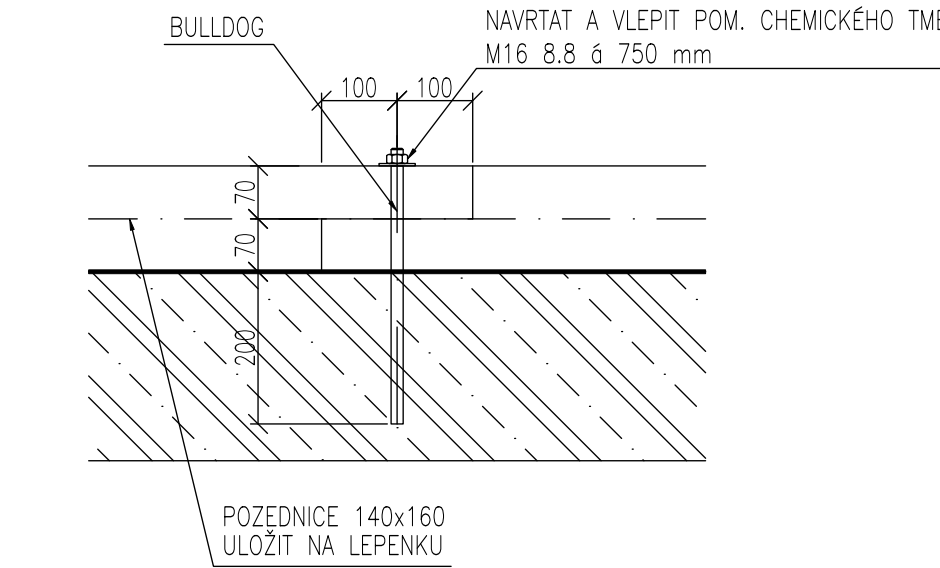


ULOŽENÍ KROKVE NA POZEDNICI

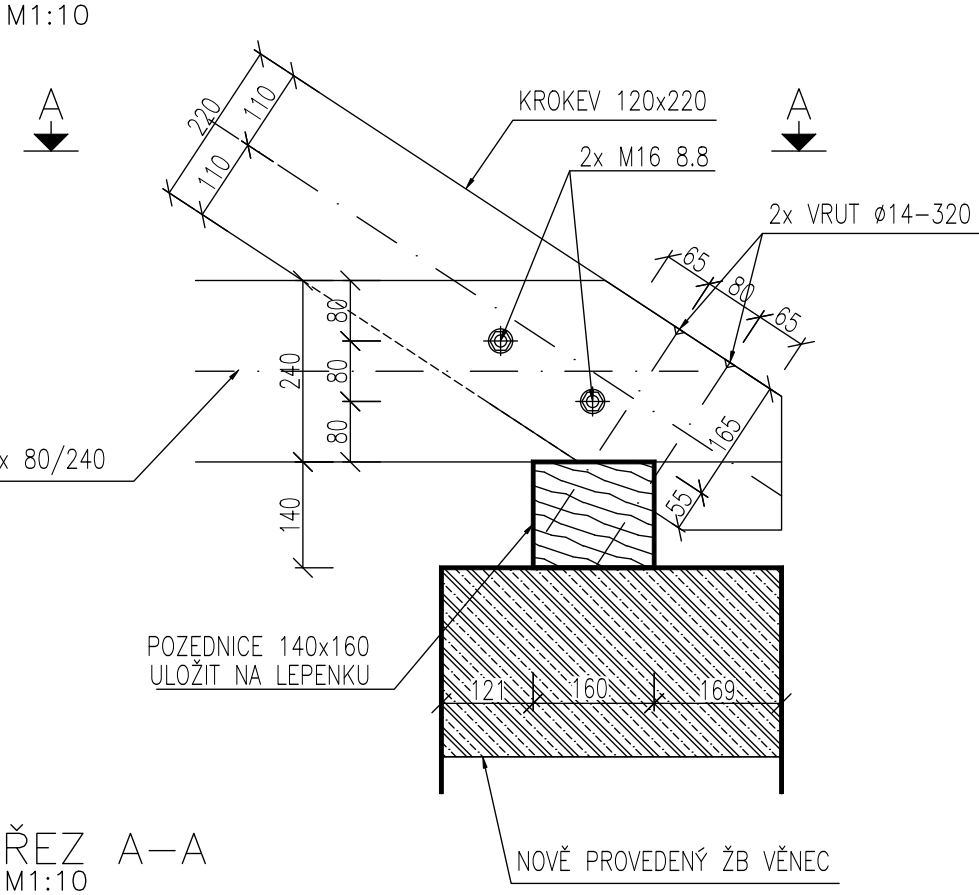


ŘEZ A-A

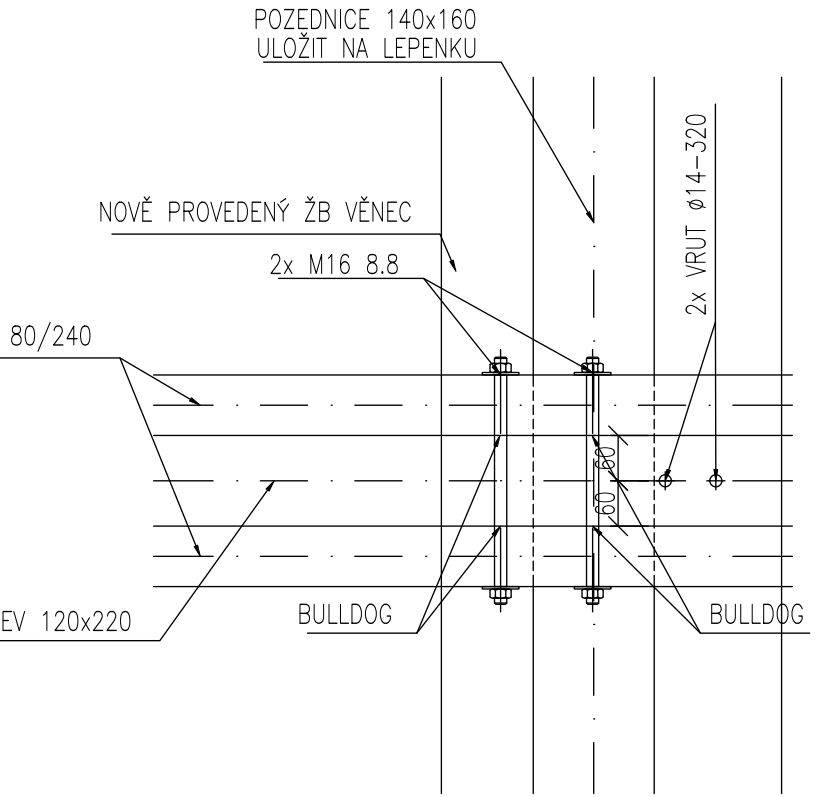


NAPOJENÍ VRCHOLOVÝCH KLEŠTIN NA KROKEV

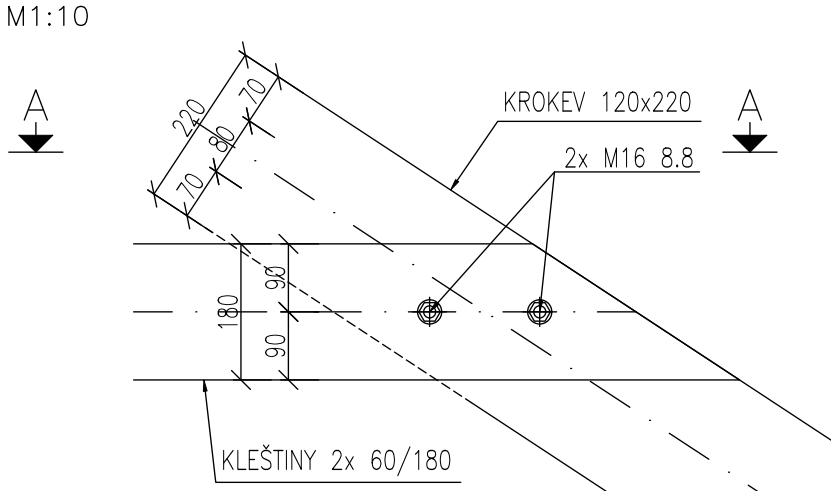


ŘEZ A-A

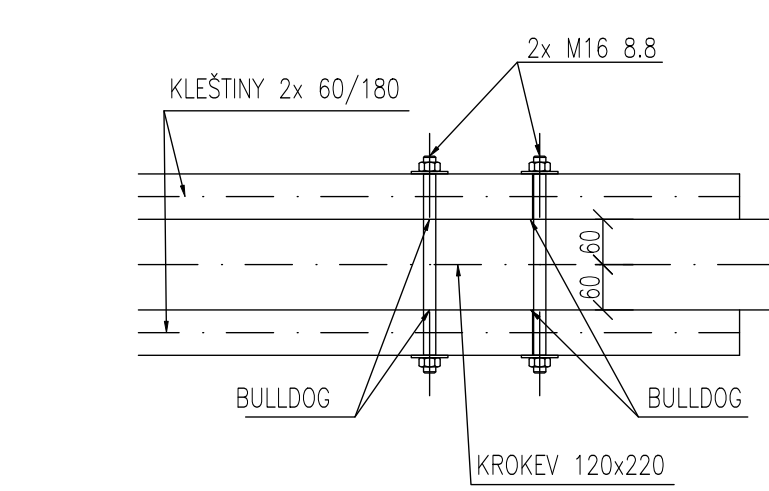


NAPOJENÍ ROZPĚRY NA KROKEV

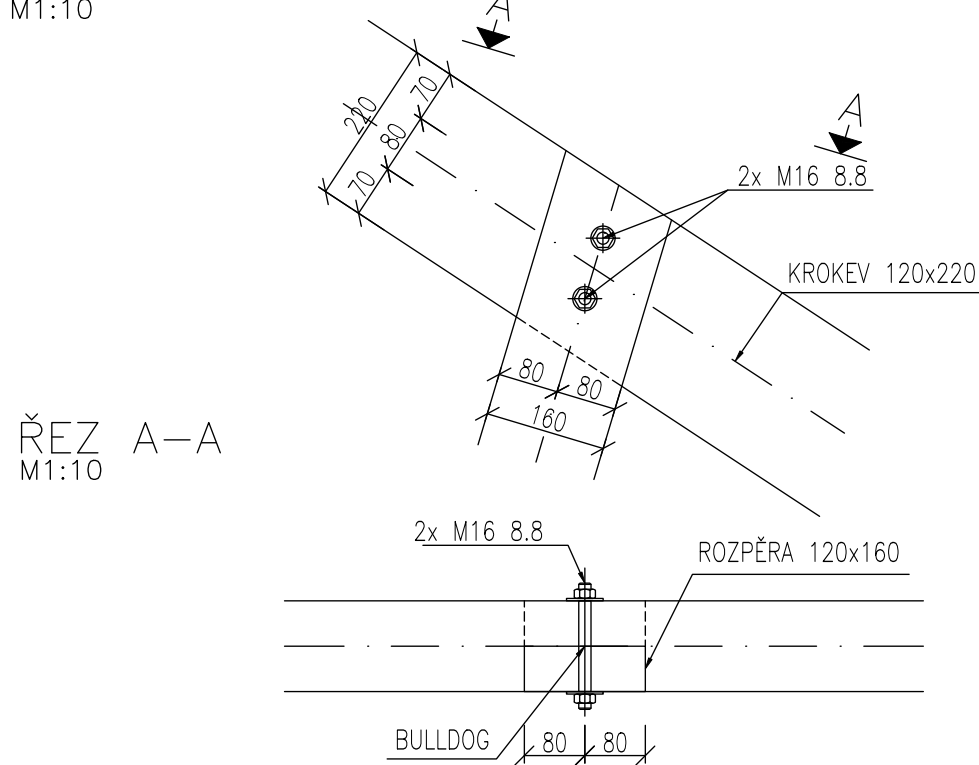


ŘEZ A-A

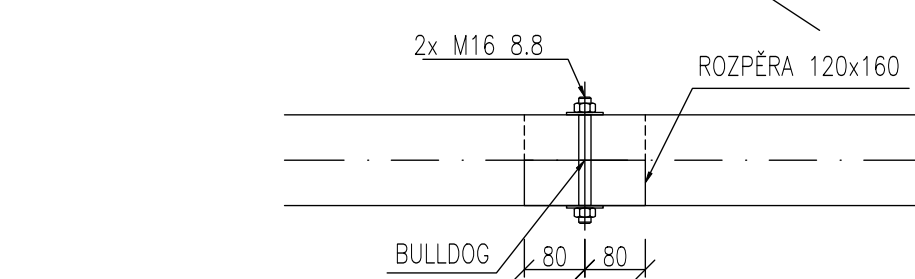

NAPOJENÍ ROZPĚRY NA KLEŠTINY

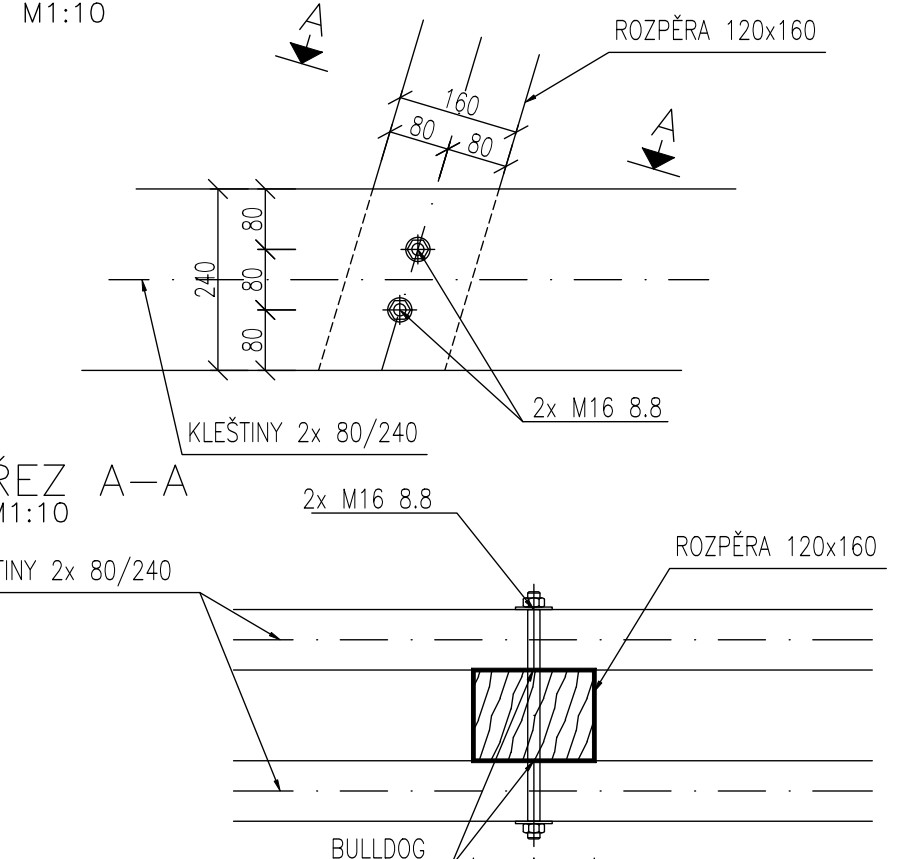

ŘEZ A-A

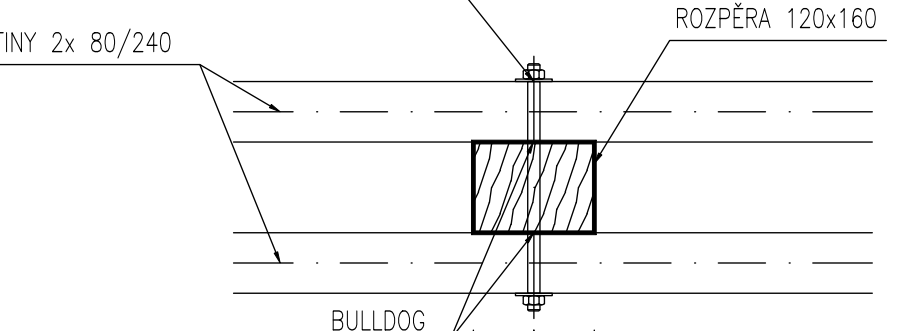

LEGENDA REVIZÍ

č. rev.	datum	popis revize

±0,000 = 361,800 m.n.m B.p.v.
PROJEKT: ROZŠÍŘENÍ PARKU U MUZEJA ZN MOR

MORAVSKÁ TŘEBOVÁ

STAVEBNÍK: Město Moravská Třebová
náměstí T. G. Masaryka 33/29
571 01 Moravská Třebová

ARCHITEKT: Rustina Frei, s.r.o.
Blanická 845/9, 120 00 Praha 2
info@rustinafrei.cz, tel.: +420 607 715 885
www.rustinafrei.cz

PROJEKTANT: STA-CON, s.r.o.
Neklanova 120/18, 128 00 Praha
sta-con@sta-con.cz, www.sta-con.cz
tel.: +420 602 155 320
zodpovědný projektant: Ing. Věm Sítomik

STUPEŇ: DOKUMENTACE PRO PROVEDENÍ STAVBY

OBJEKT: SO 04 - SKLAD

ČÁST: D.4.2

VÝKRES: TVAR KROVU

MĚŘÍTKO: 1:50, 1:10 FORMÁT: Bx44
DATUM: 01/2025 KRESLIL: Tomáš Burianek
DATUM TISKU: 01/2025 Ing. Vojtěch Morka
REVIZE: OZNAČENÍ: 2.2

Neoprávněné rozšiřování či reprodukování tohoto materiálu, nebo jeho části je zakázáno!