
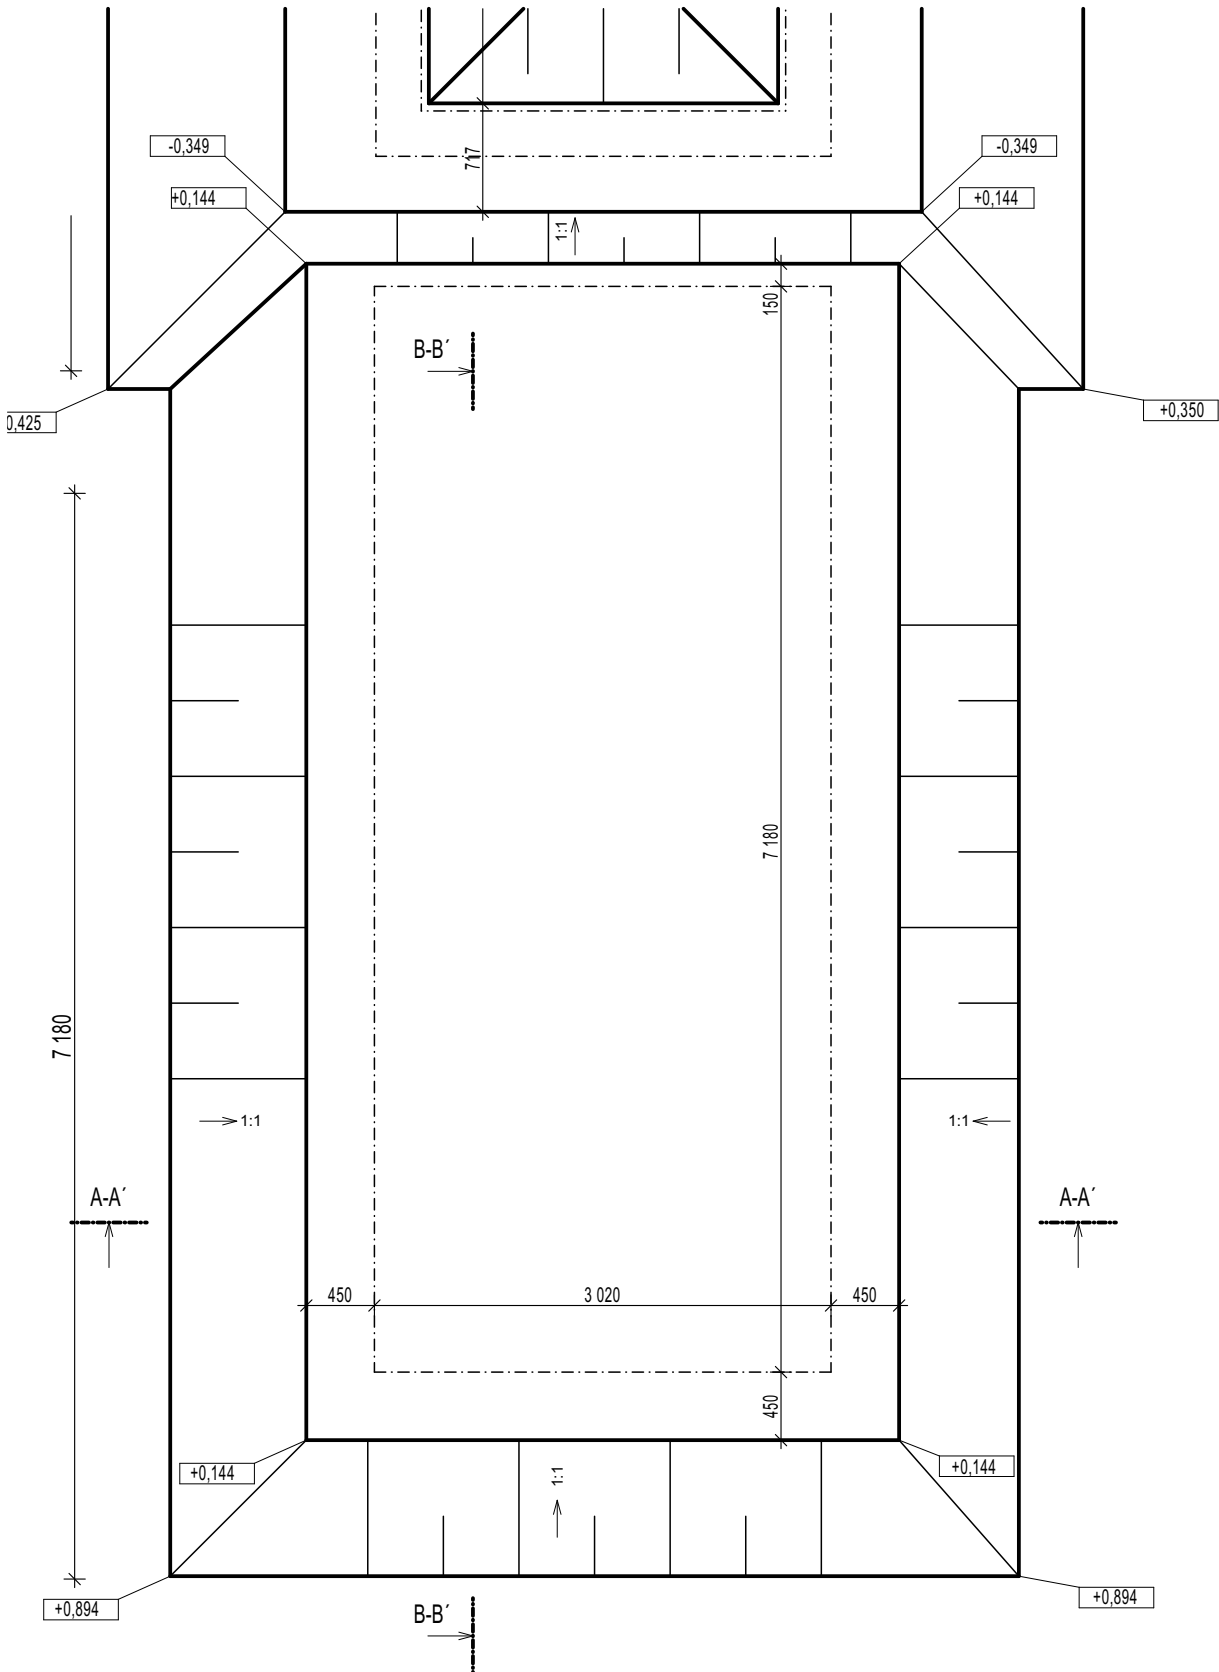
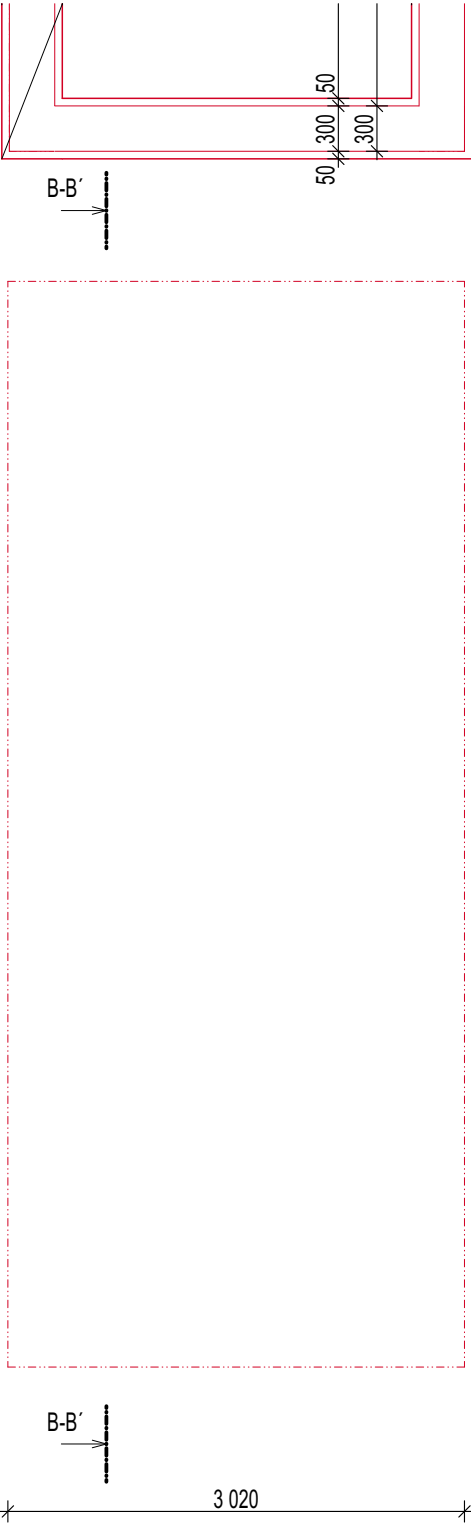


Tabulka místností SO05						
Číslo	Místnost	Plocha (m²)	Obvod (m)	Náslapná vrstva	Povrchová úprava zdí	Povrchová úprava stropu
5.11	Místnost pro transformátor	4,17	8 560	Broušený beton	Pohledový beton	Pohledový beton
5.12	Rozvodna	7,73	11 120	Broušený beton	Pohledový beton	Pohledový beton
5.13	Rozvodna	6,06	9 920	Broušený beton	Pohledový beton	Pohledový beton
		17,96 m²	29 600 mm			

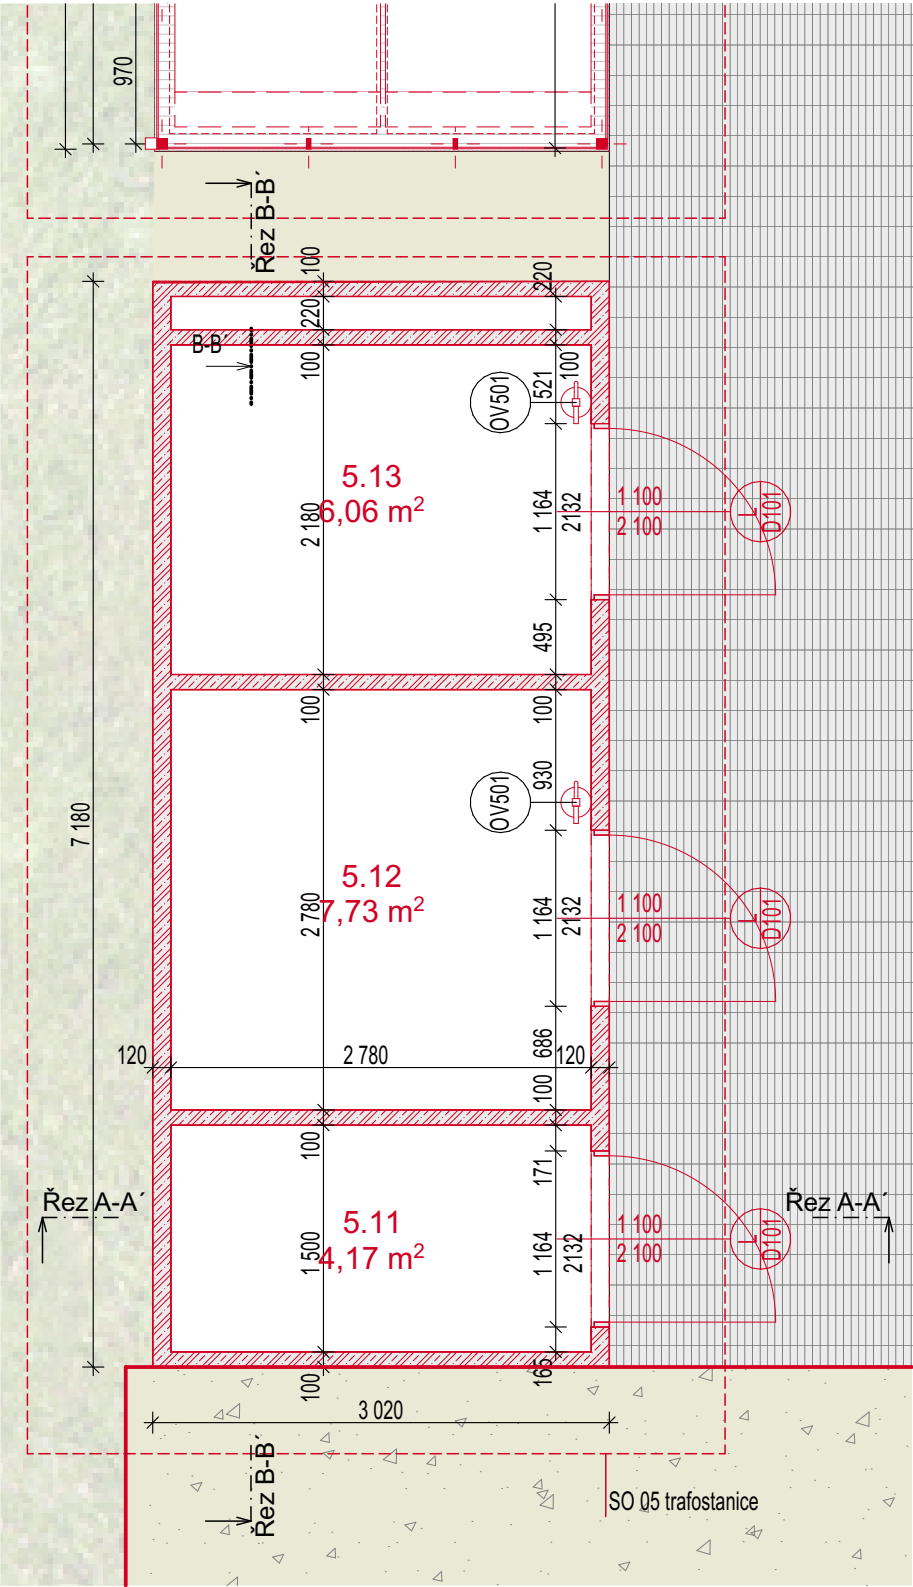

LEGENDA POVRCHŮ SO 05 - trafostanice

- 1 beton v pohledové kvalitě
- 2 pozink s práškovým lakem v odstínu RAL antracitové šedá

POZNÁMKY:

1. Samostatný výrobek - nutno zpracovat DD dovateleme. Materiály a povrchové úpravy nutno schválit architektem v rámci AD

1. Veškeré skladby venkovních povrchů jsou vyspecifikovány v části D.1.5 - Vegetační úpravy včetně zpevněných ploch a splňují závazné předpisy a normy

VŠEOBECNÉ POZNÁMKY

1. Na výkresovou část dokumentace se vztahují specifikace ostatních částí projektu, se kterými tvoří tato část nedílný celek. Při nejasnostech ihned kontaktujte projektanta!

2. Při rozporech v dokumentaci mají přednost:
- dokumenty a revize výkresů s novějším datem,
 - textové specifikace před grafickým znázorněním,
 - kóty před rozměry odměřeními na výkrese,
 - výkresy podrobnějšího měřítka,
 - architektonická část a koordináční výkresy před projekty profesí, přičemž technické řešení profesí musí být zachováno.

LEGENDA REVIZÍ

č.rev.	datum	popis revize

±0,000 = 361,800 m.n.m B.p.v.

PROJEKT:	ROZŠŘENÍ PARKU U MUZEA MORAVSKÁ TŘEBOVÁ	ZN: MOR
----------	---	---------

STAVEBNÍK:	Město Moravská Třebová náměstí T. G. Masaryka 32/29 571 01 Moravská Třebová
------------	---

ARCHITEKT:	Rusina Frei, s.r.o. Blanická 845/9, 120 00 Praha 2 info@rusinafrei.cz, tel. +420 607 715 885 www.rusinafrei.cz
------------	---

PROJEKTANT:	Ing. arch. MgA. Martin Rusina, Ph.D. tel.: 603156101, ČKA 03983 Ing. arch. Martin Frei tel.: 604 555 631, ČKA 03944
-------------	--

STUPEŇ:	DOKUMENTACE PRO PROVEDENÍ STAVBY
---------	----------------------------------

OBJEKT:	SO05 - trafostanice
---------	---------------------

ČÁST:	D.5.1 Architektonicko-stavební část - SO 05
-------	---

VÝKRES:	Půdorys, řezy, pohledy - SO 05
---------	--------------------------------

MĚŘÍTKO:	1:50	FORMÁT:	420/594
DATUM:	01/2025	KRESLIL:	Ing. arch. Jiří Valenta Ing. arch. Matyáš Vrtiška Bc. Kristína Horváthová
DATUM TISKU:	01/2025		

REVIZE:	OZNAČENÍ:	D.5.1.b
Neoprávněné rozšiřování či reprodukování tohoto materiálu nebo jeho částí je zakázáno!		

Půdorys 1NP

Základy

Výkopy

Řez A-A'

Řez B-B'

Pohled jižní

Pohled západní

Pohled severní

Pohled východní