

1. Na výkresovou část dokumentace se vztahují specifikace ostatních částí projektu, se kterými tvoří tato část nedílný celek. Při nejasnosti ihned kontaktujte projektanta!

2. Při rozporech v dokumentaci mají přednost:

- dokumenty a revize výkresů s novějším datem,
- textové specifikace před grafickým znázorněním,
- kóty před rozměry odměřenými na výkrese,
- výkresy podrobnějšího měřítka,
- architektonická část a koordinační výkresy před projekty profesí,

přičemž technické řešení profesí musí být zachováno.

LEGENDA REVIZÍ

č.rev.	datum	popis revize

$$\pm 0,000 = 361,800 \text{ m.n.m B.p.v.}$$

PROJEKT: ROZŠÍŘENÍ PARKU U MUZEA ZN: **MO**

MORAVSKÁ TŘEBOVÁ

STAVEBNÍK: Město Moravská Třebová
náměstí T. G. Masaryka 32/29
571 01 Moravská Třebová

ARCHITEKT: Rusina Frej, s.r.o.
 Blanická 845/9, 120 00 Praha 2
 info@rusinafrei.cz, tel. +420 607 715 885
 www.rusinafrei.cz

PROJEKTANT: AZ elektroprojekce, s.r.o.
Přemyslská 13a, 182 00 Praha 8
azep@azep.cz, tel. +420 284 007 631

STUPEŇ: **DOKUMENTACE PRO PROVEDENÍ STAVBY**

OBJEKT: SO 05 – Trafostanice

ČÁST: D.5.2 Elektroinstalace

VÝKRES: Schema TS



MĚŘÍTKO: - FORMÁT: 2x A4

DATUM: 01/2025 KRESLIL: Ing. Ondřej Vondru

DATUM TISKU: 01/2025 KONTROLOVAL: Ing. Vladimír Velát

REVIZE: OZNAČENÍ: D.5.2.2

Neoprávněné rozšiřování či reprodukování tohoto materiálu nebo jeho části je zakázáno!

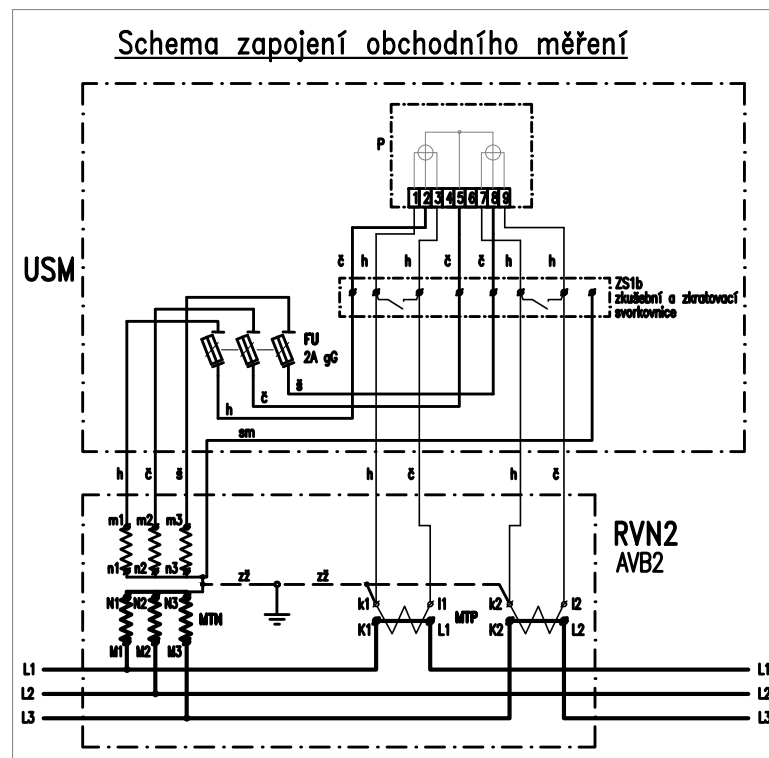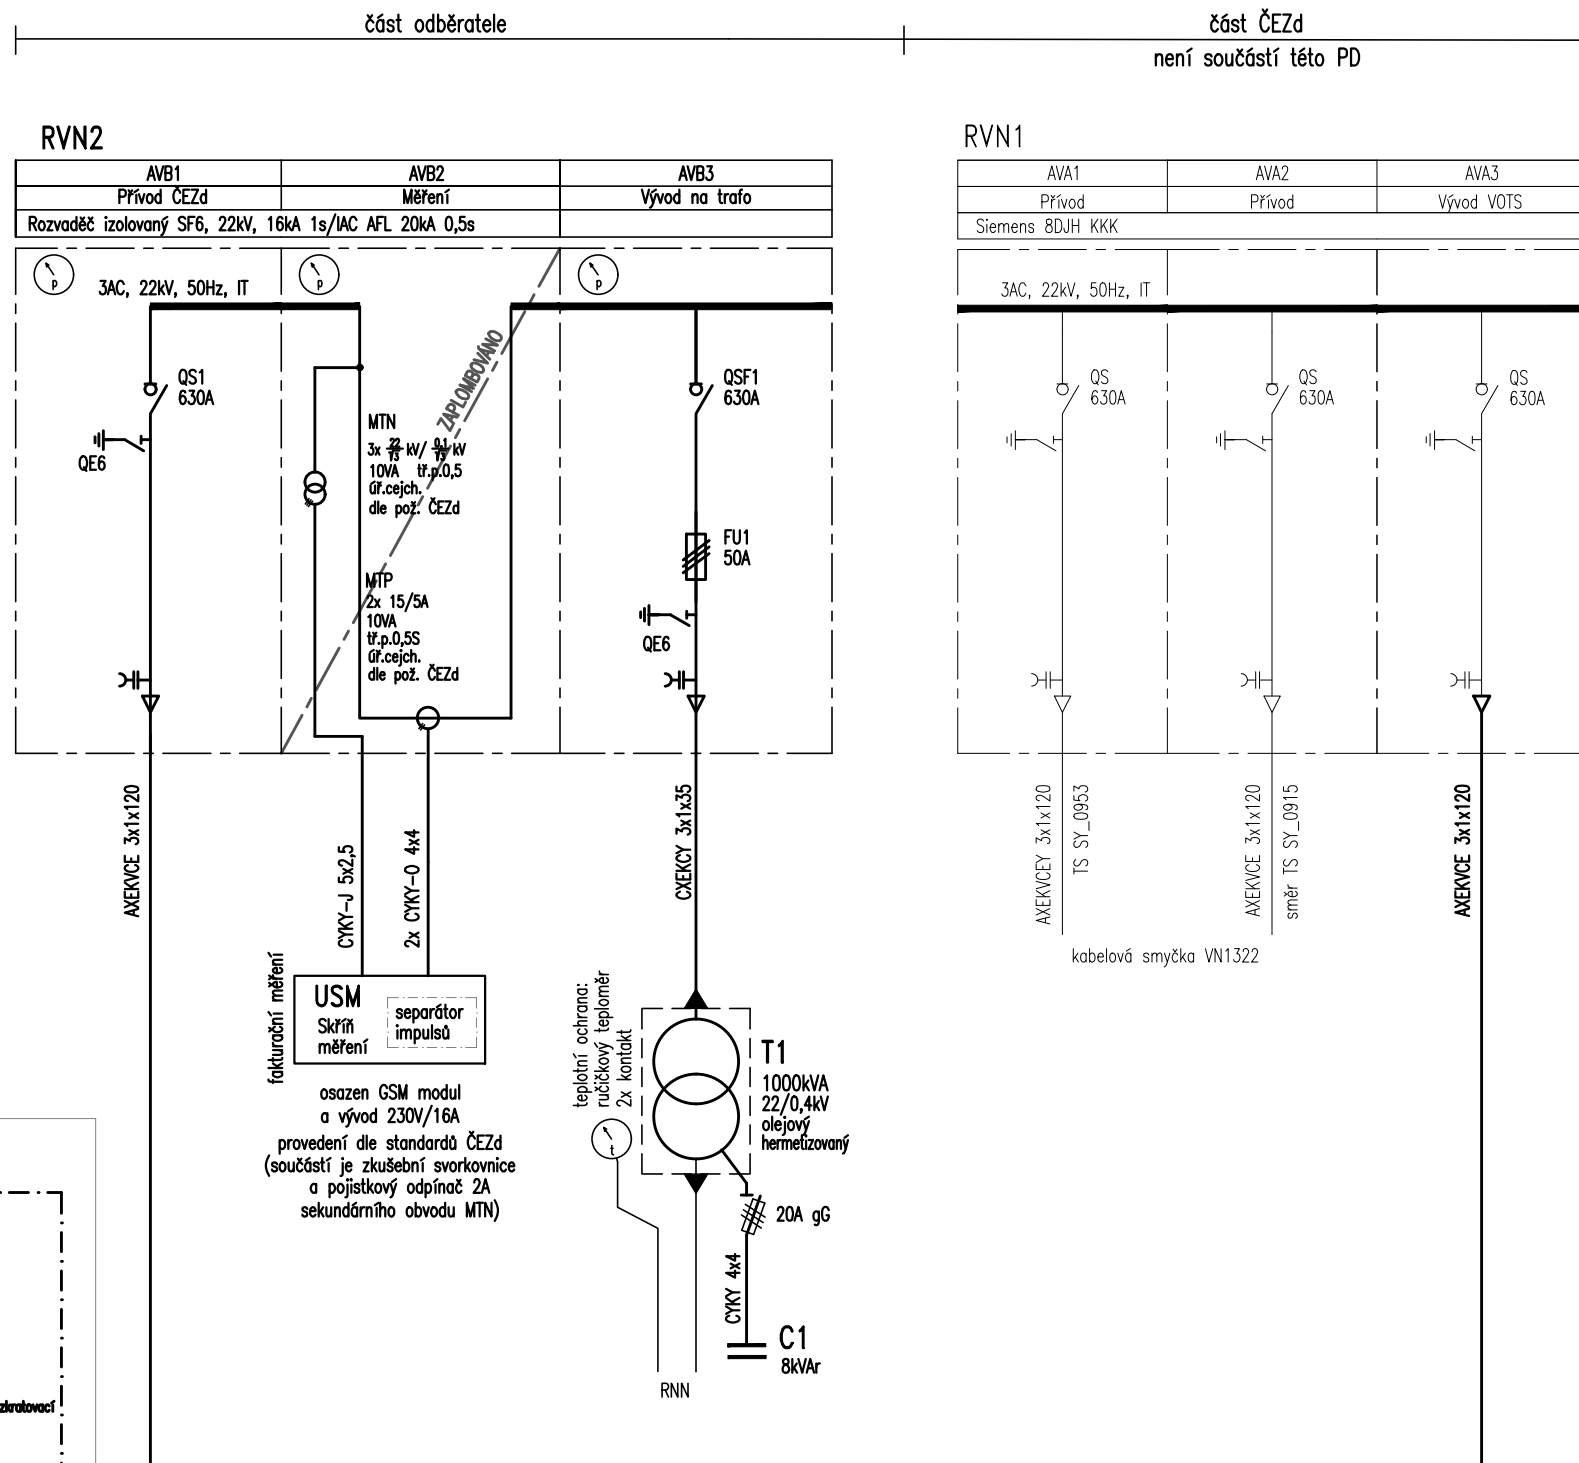

PROUDOVÁ SOUSTAVA A NAPĚTÍ

VN: L1,L2,L3,50Hz,22kV,IT
NN: 3PEN~50Hz,400,TN-C

UZEMNĚNÍ TS

DLE ČSN EN 61936-1 – SPOLEČNÉ
DLE PNE 33 0000-1 ed.5
DLE ČSN 33 2000-4-41 ed. 3

ENERGETICKÁ BILANCE:

Ps = 536 kW
platná k 01/2025