

VŠEOBECNÉ POZNÁMKY

1. Na výkresovou část dokumentace se vztahují specifikace ostatních částí projektu, se kterými tvoří tato část nedílný celek. Při nejasnosti ihned kontaktujte projektanta!

2. Při rozporech v dokumentaci mají přednost:

- dokumenty a revize výkresů s novějším datem,
- textové specifikace před grafickým znázorněním,
- kóty před rozměry odměřenými na výkrese,
- výkresy podrobnějšího měřítko,
- architektonická část a koordinační výkresy před projekty profesí, přičemž technické řešení profesí musí být zachováno.

LEGENDA REVIZÍ


č.rev.	datum	popis revize

±0,000 = 361,800 m.n.m B.p.v.

PROJEKT: ROZŠÍŘENÍ PARKU U MUZEA ZN: **MOR**
MORAVSKÁ TŘEBOVÁ

STAVEBNÍK: Město Moravská Třebová
náměstí T. G. Masaryka 32/29
571 01 Moravská Třebová

ARCHITEKT: Rusina Frei, s.r.o.
Blanická 845/9, 120 00 Praha 2
info@rusinafrei.cz, tel. +420 607 715 885
www.rusinafrei.cz

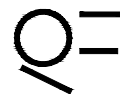

PROJEKTANT: AZ elektroprojekce, s.r.o.
Přemyslská 13a, 182 00 Praha 8
azep@azep.cz, tel. +420 284 007 631



STUPEŇ: **DOKUMENTACE PRO PROVEDENÍ STAVBY**

OBJEKT: SO 05 – Trafostanice

ČÁST: D.5.2 Elektroinstalace

VÝKRES: Rozvaděč RNN


MĚŘÍTKO: - FORMÁT: 1x A4

DATUM: 01/2025 KRESLIL: Ing. Ondřej Vondruška
DATUM TISKU: 01/2025 KONTROLOVAL: Ing. Vladimír Velát
REVIZE: OZNAČENÍ: D.5.2.7

Neoprávněné rozšiřování či reprodukování tohoto materiálu nebo jeho části je zakázáno!

ROZVADĚČ RNN

čelní pohled

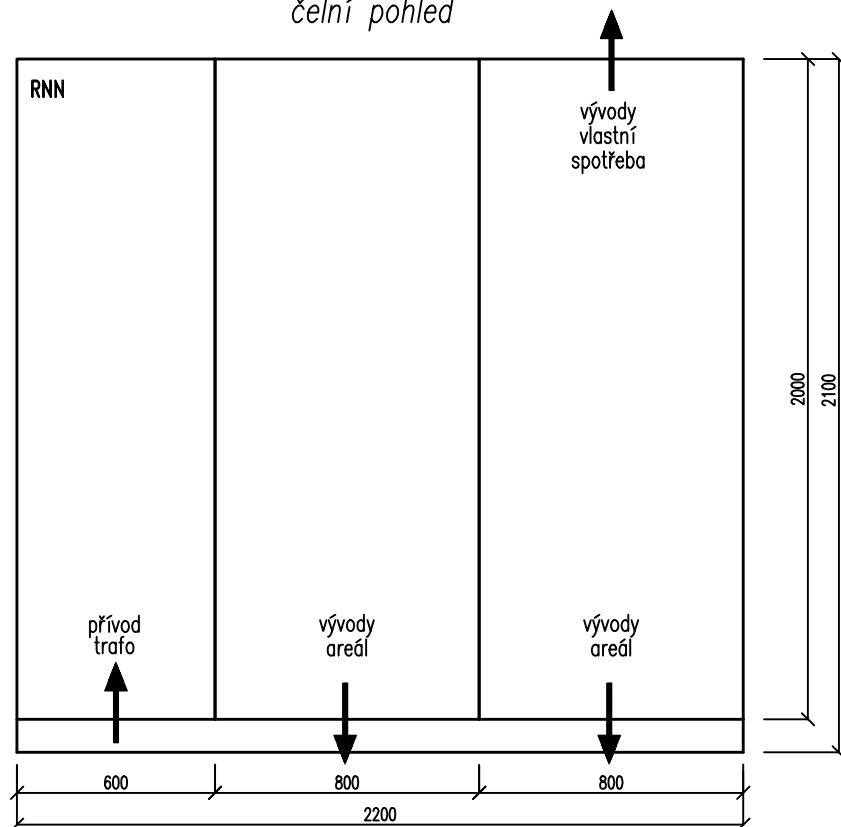

POZNÁMKY:

Vývody z příslušných svorkovnic (jednotlivé vodiče) budou označeny návlačkami s nesmazatelným popisem: každý kabel bude označen příslušným štítkem, který bude obsahovat označení rozváděče (včetně příslušného pole), typ a dimenzi kabelu, a určení napájeného zařízení.

Není-li uvedeno jinak, čísla přístrojů dle čísel okruhů.

Přesné dělení polí rozváděče bude součástí dodavatelské dokumentace výrobce.

Před realizací prováděcí firma ověří, zda skutečně dodávaná zařízení včetně všech el. parametrů odpovídají této projektové dokumentaci a v případě nutnosti upraví zapojení.

Výkres zobrazuje návrh řešení, detailně bude vyřešeno výrobně technickou dokumentací, kterou dle platné legislativy zajišťuje výrobce rozváděče.

PROVEDENÍ: skříňový s podstavcem, oceloplechový
přívod spodem, vývody spodem/horem

KRYTÍ: IP54

POŽ. ODOLNOST: není

ROZMĚRY (š/v/h): (600+800+800)x2100x600 mm

ZKRAT. PROUD: $I_k''=24,1\text{kA}$, $i_p=55,5\text{kA}$

AKCE:


REKONSTRUKCE PARKU U MUZEA MORAVSKÁ TŘEBOVÁ


ROZVADĚČ:


RNN


LIST:


1/9

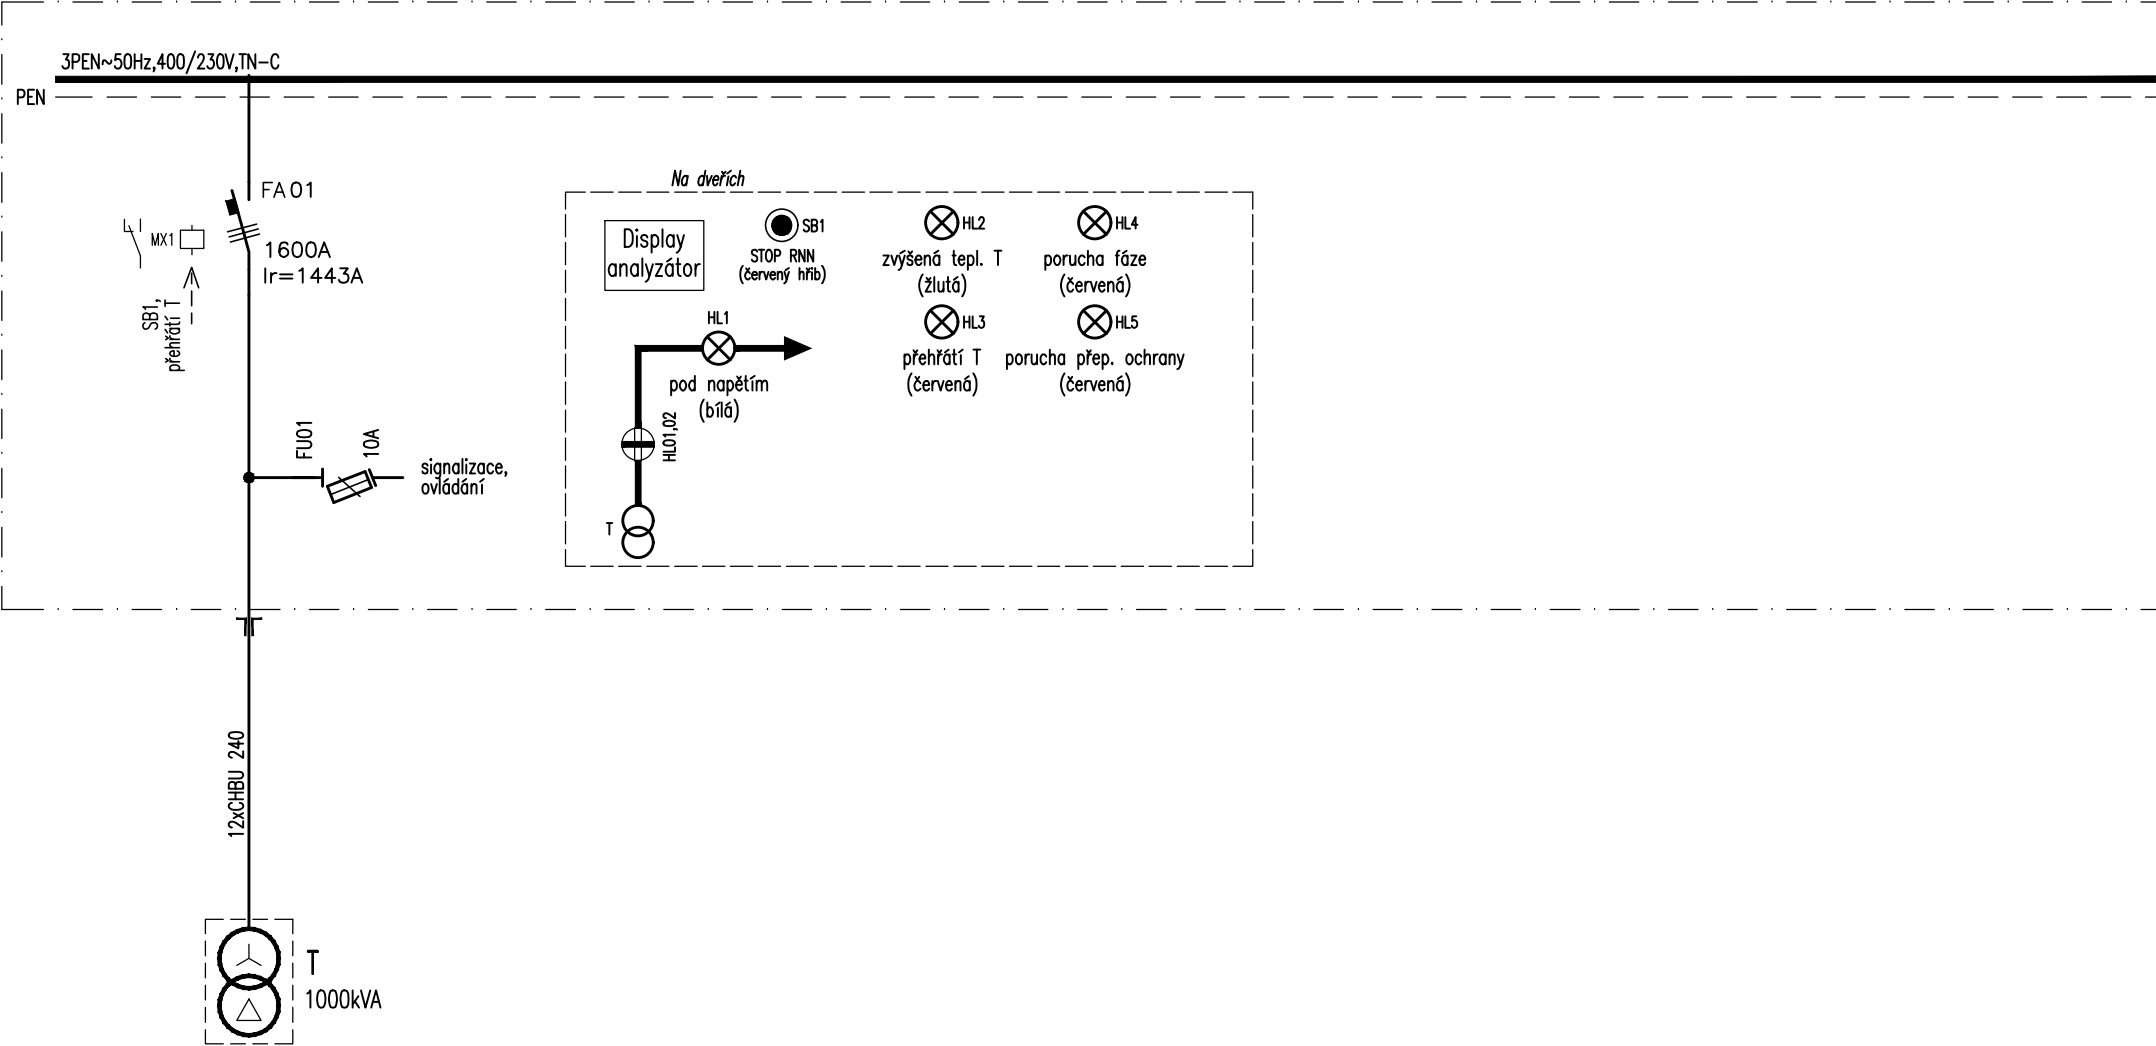

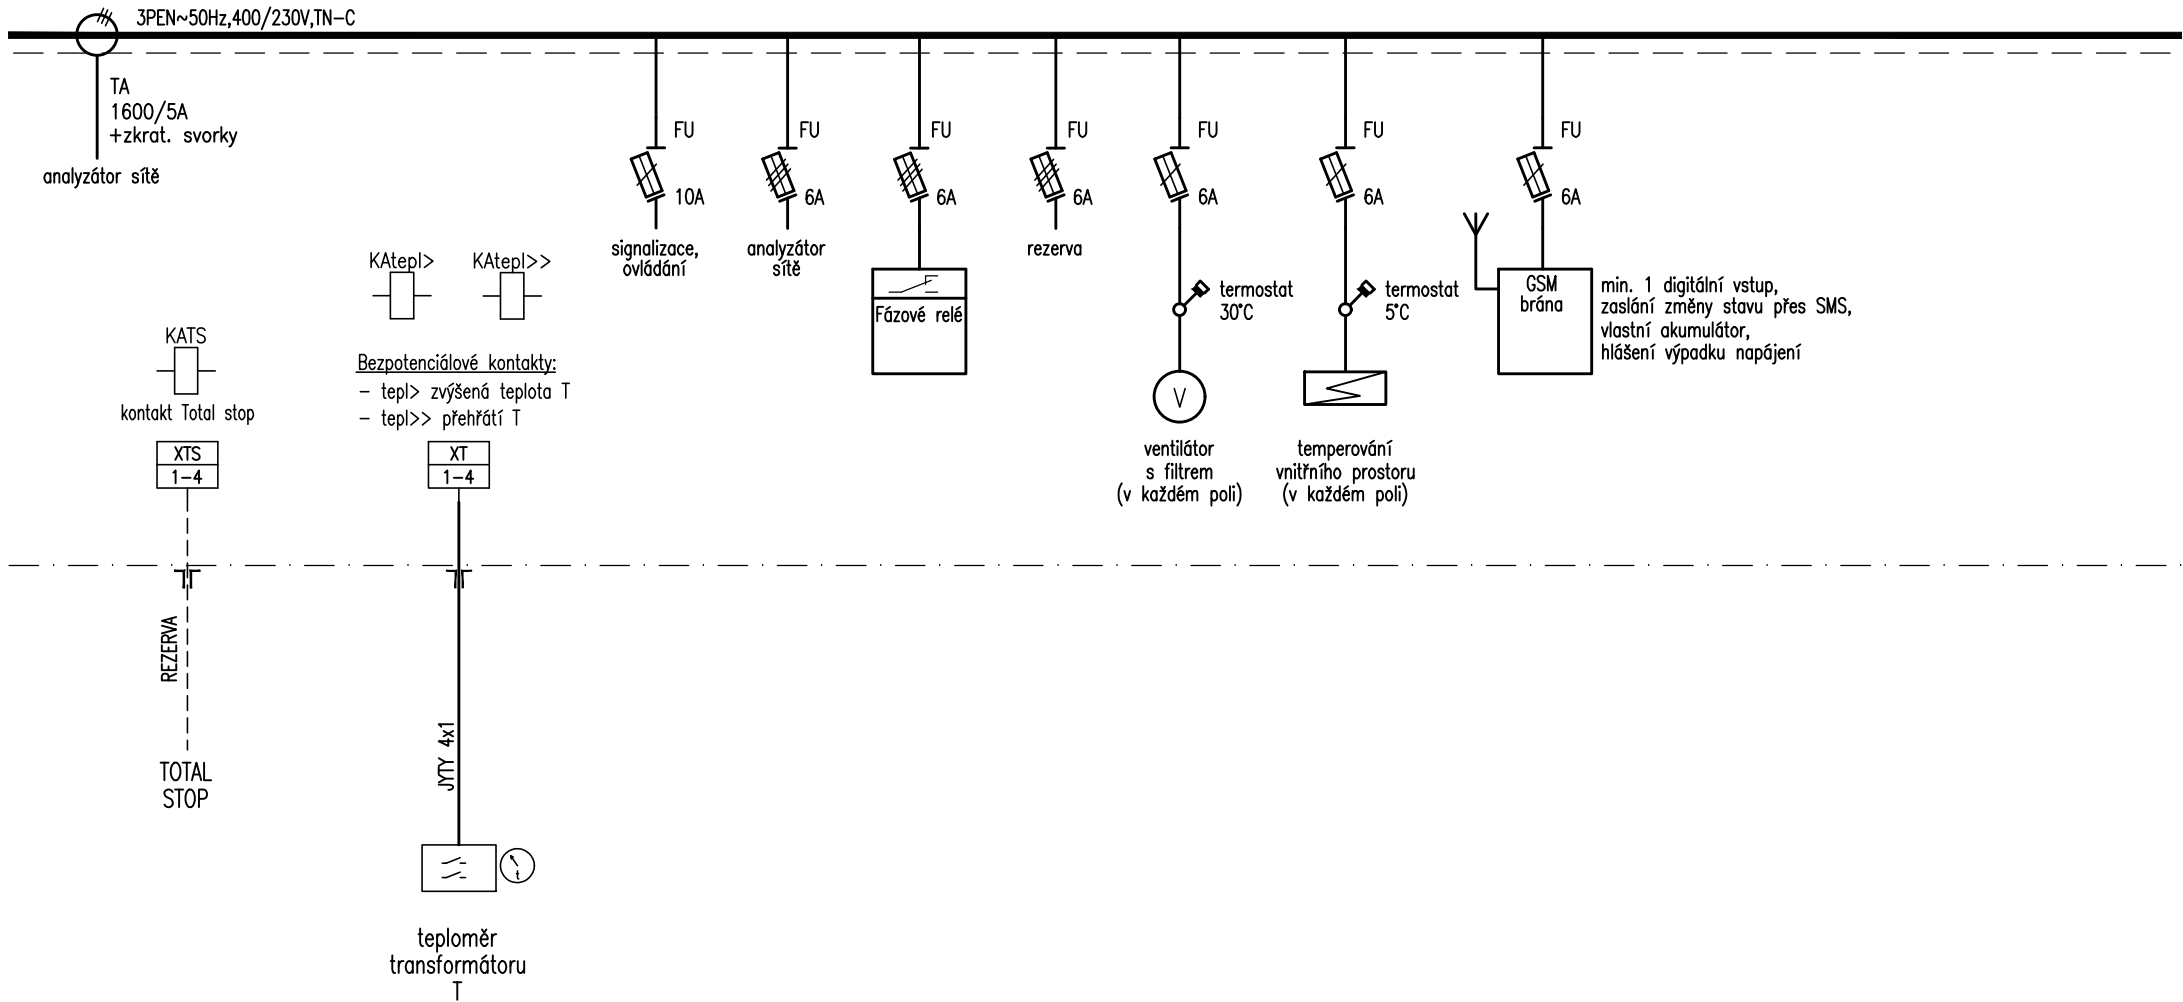


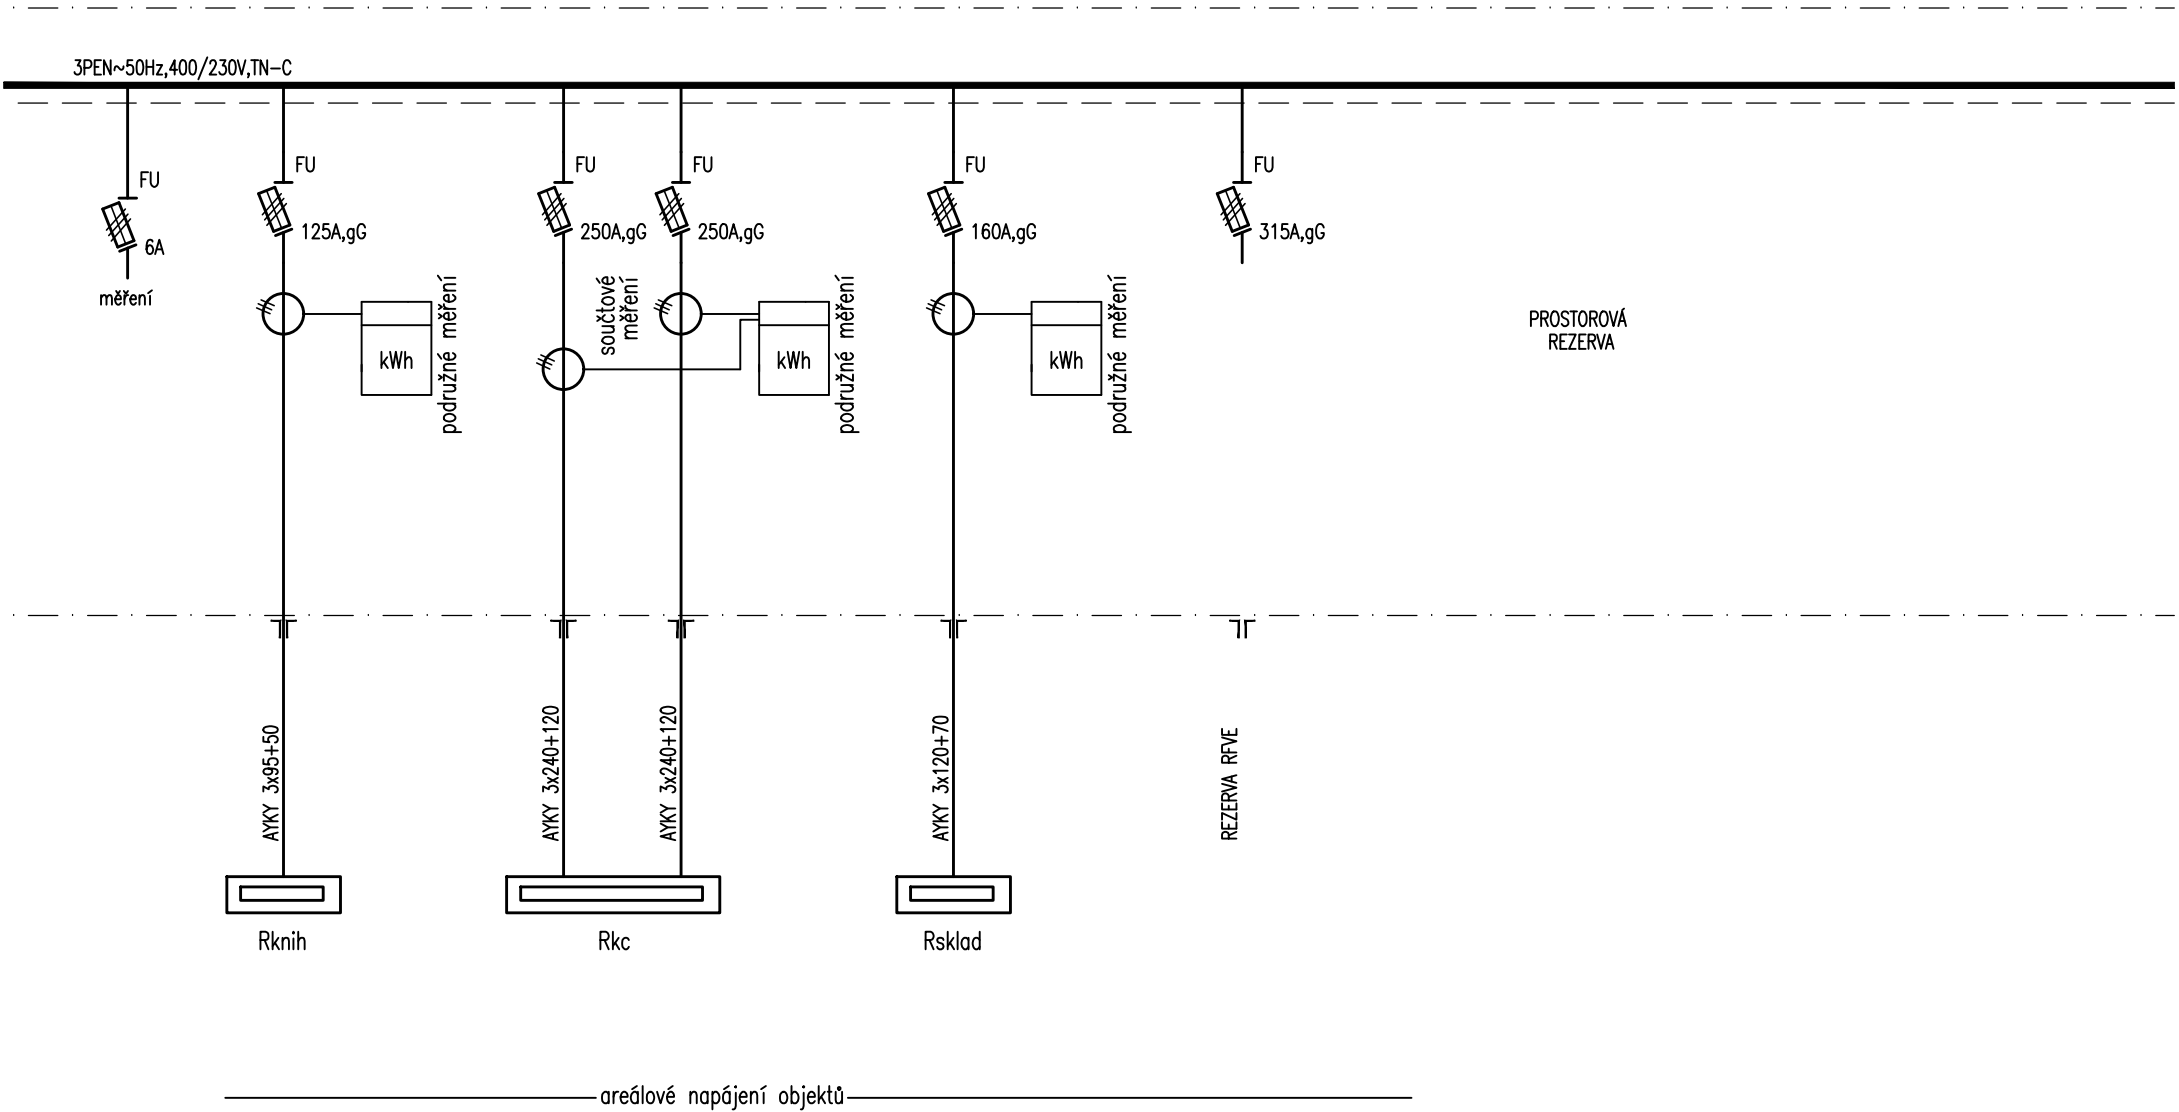


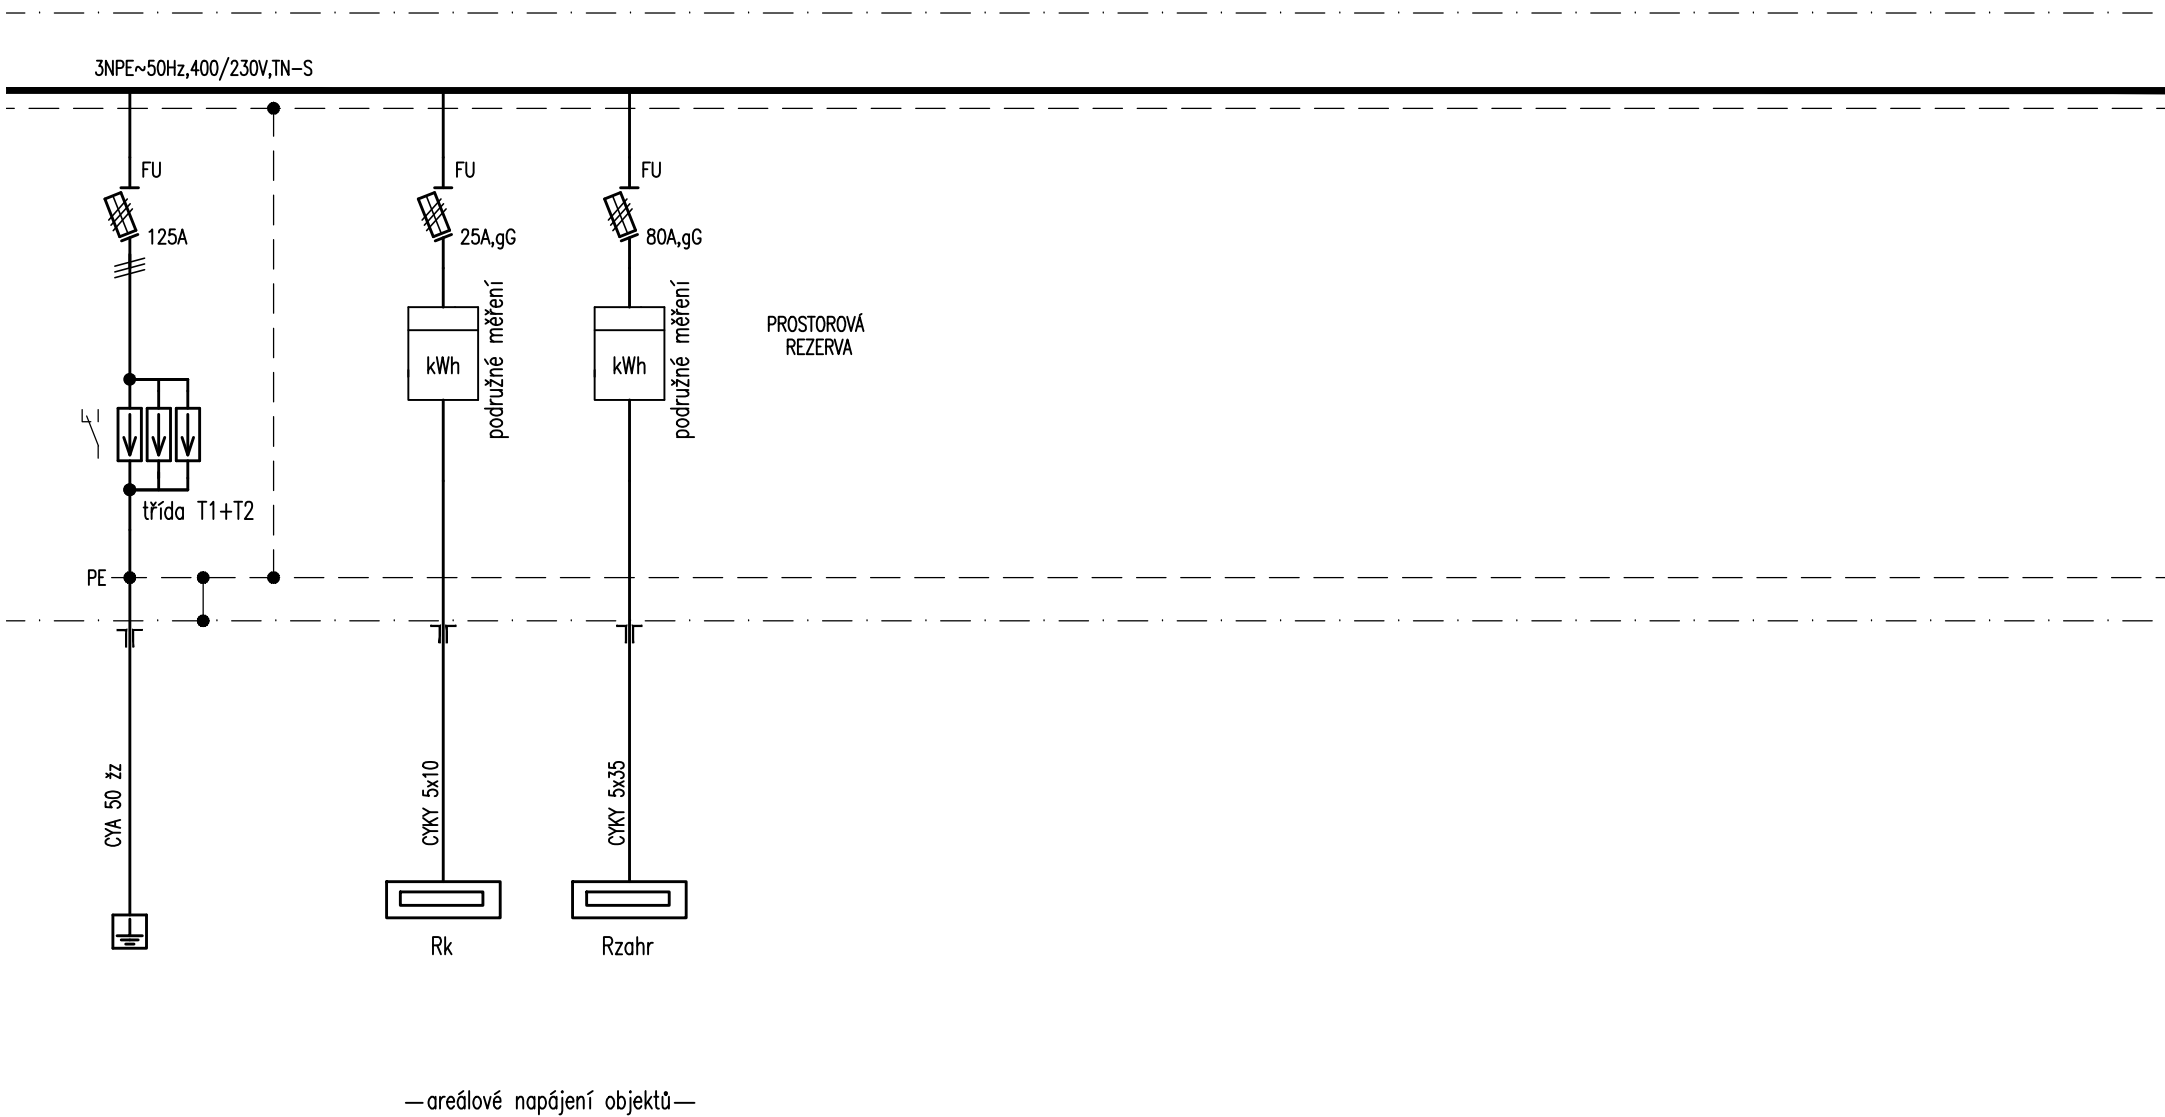

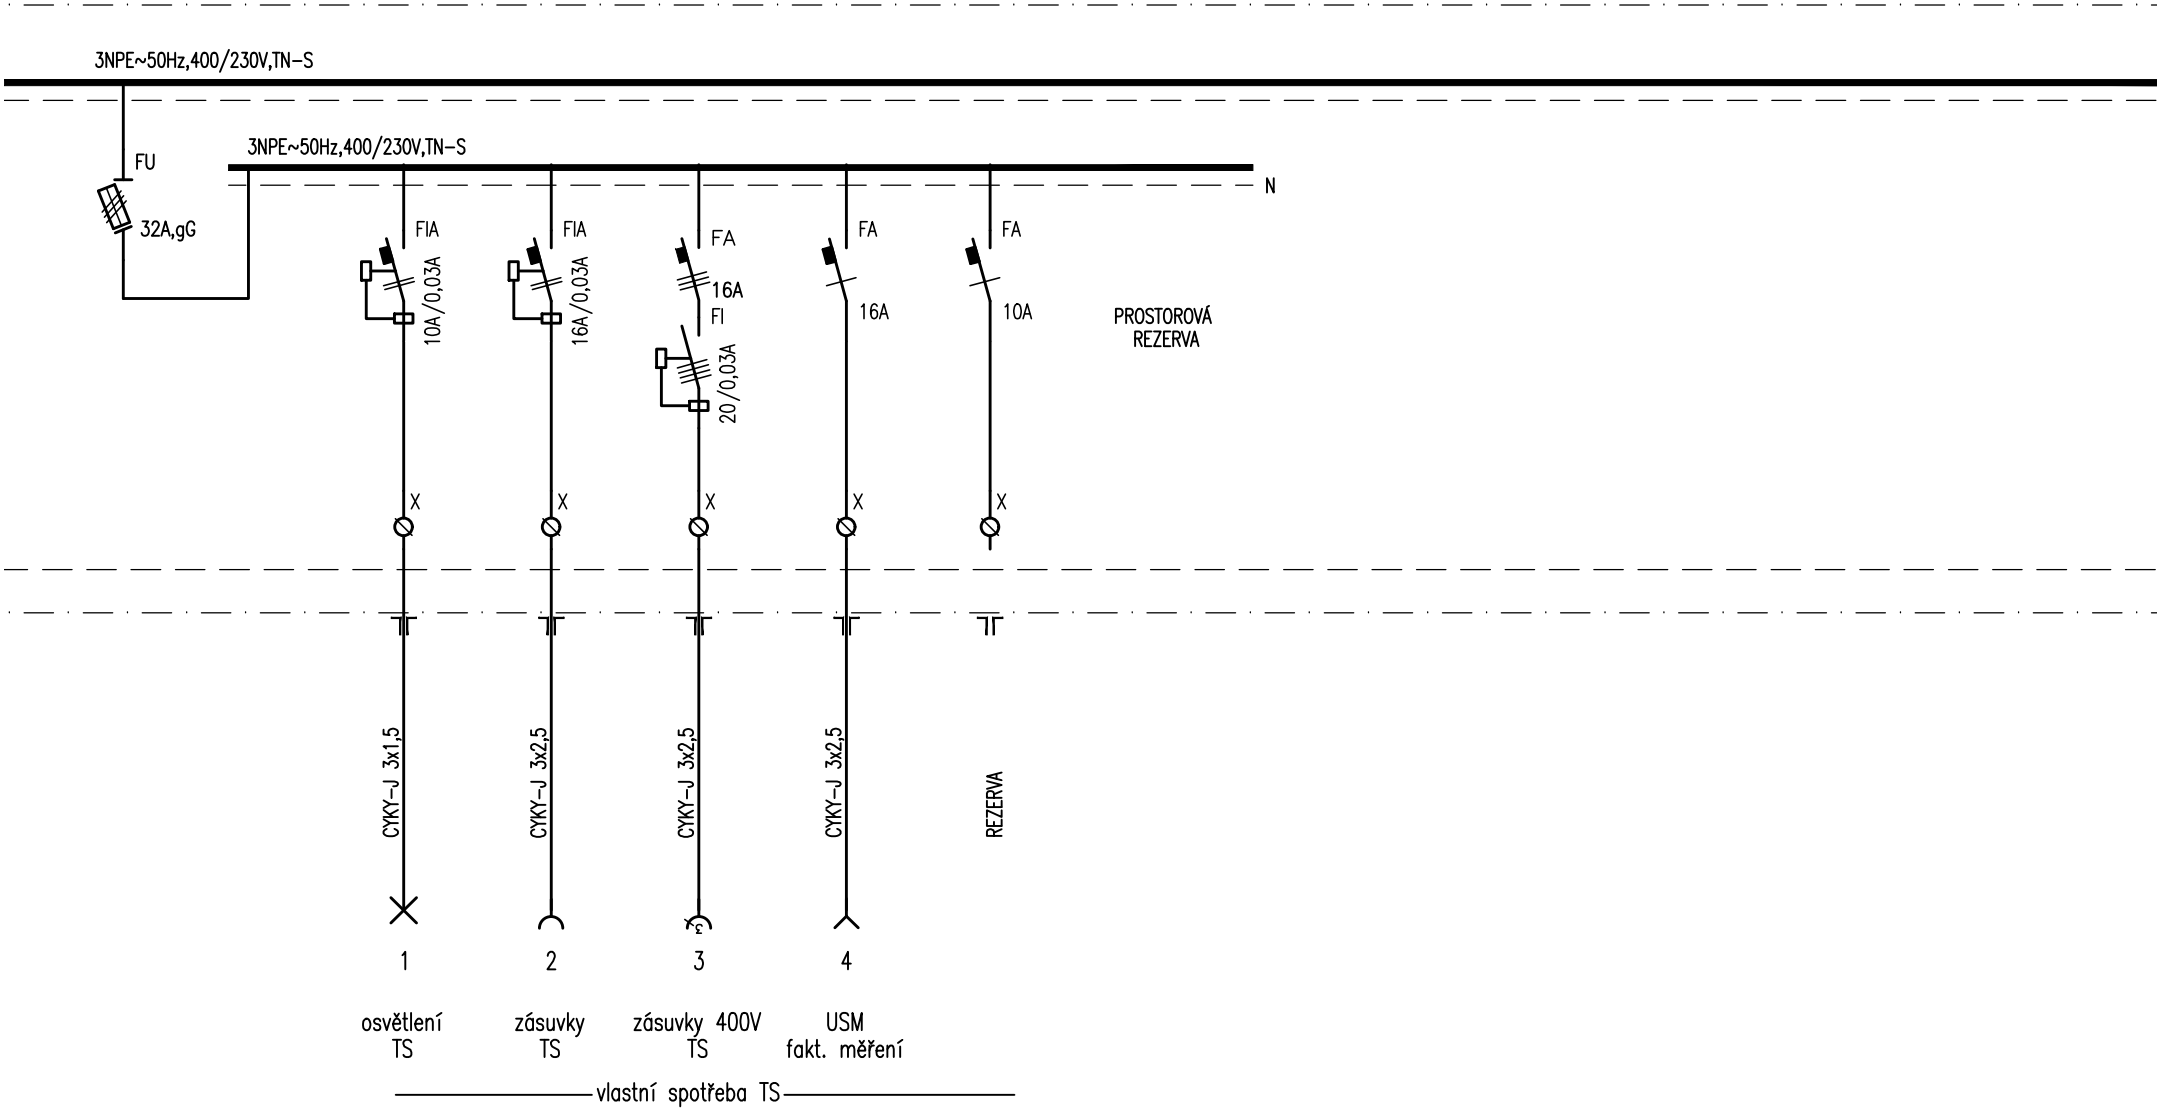

3NPE~50Hz,400/230V,TN-S

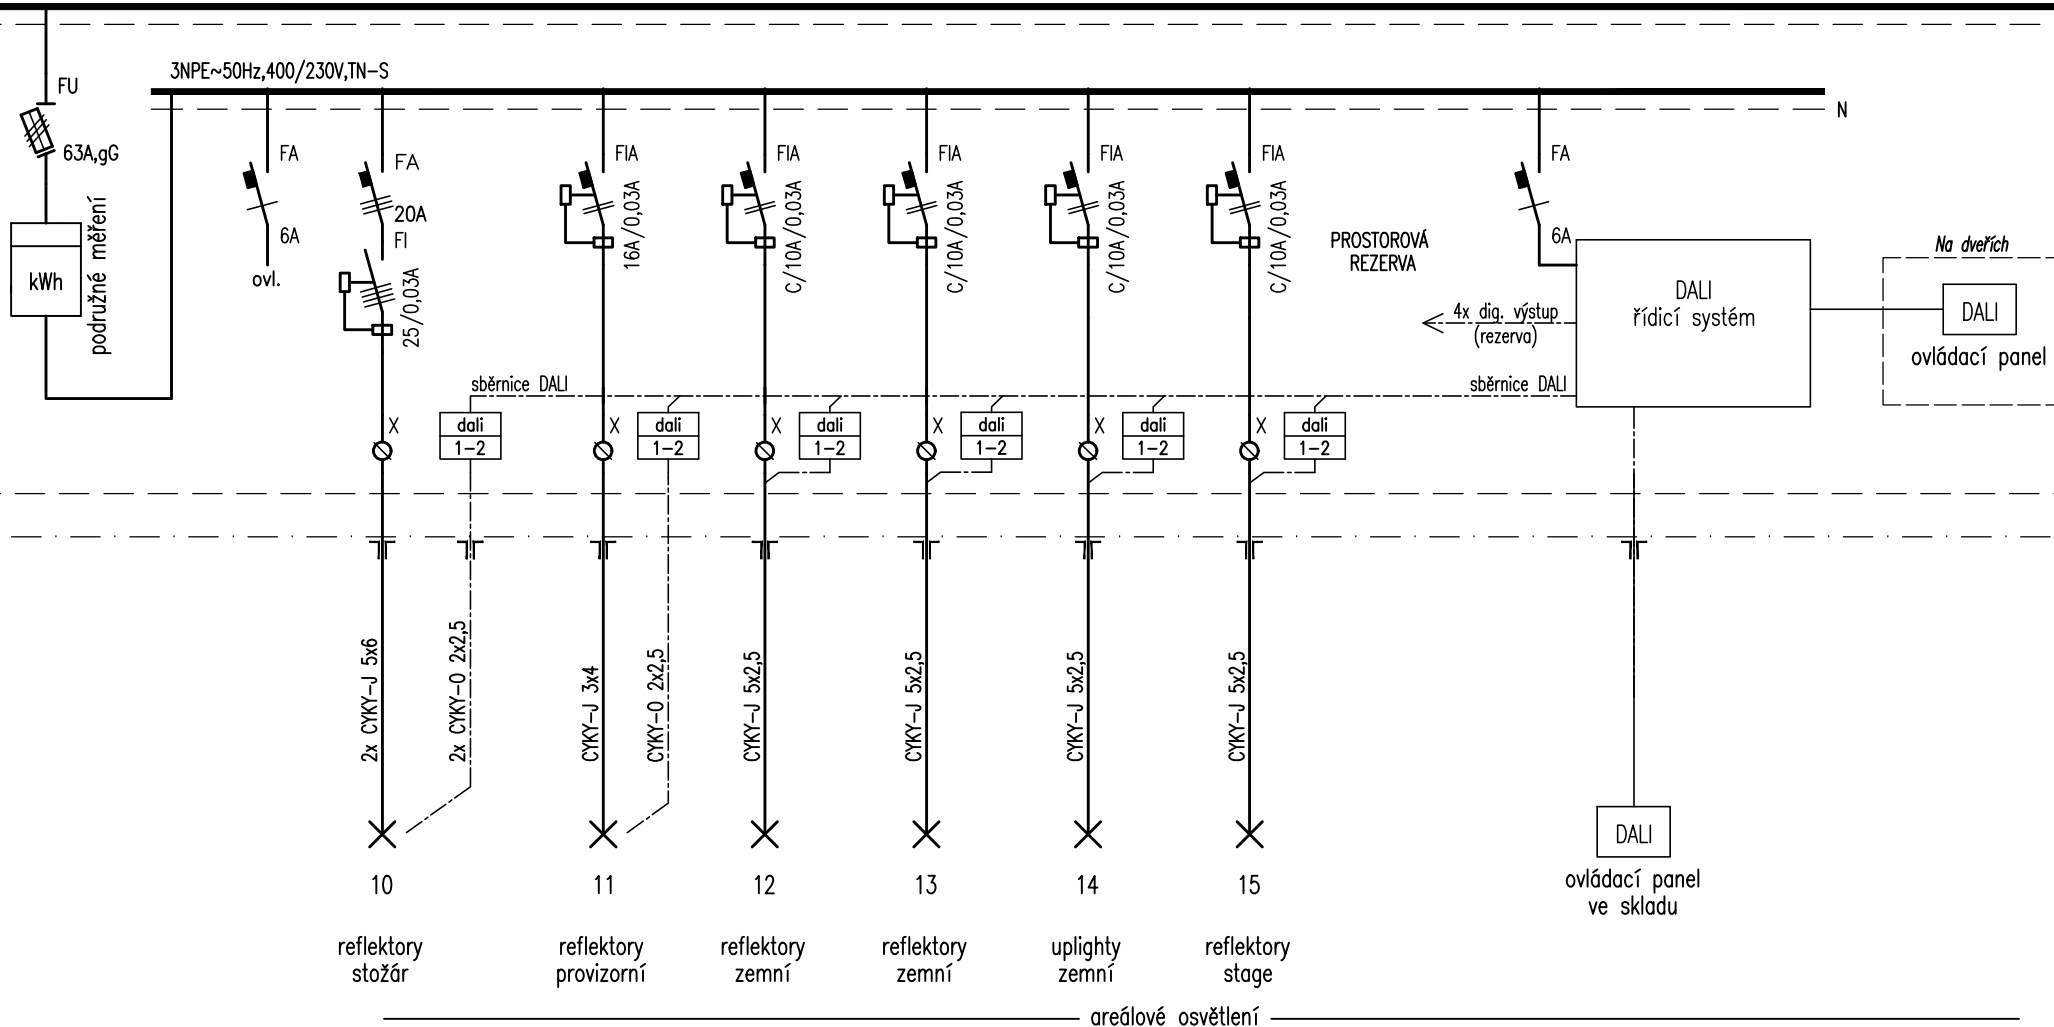

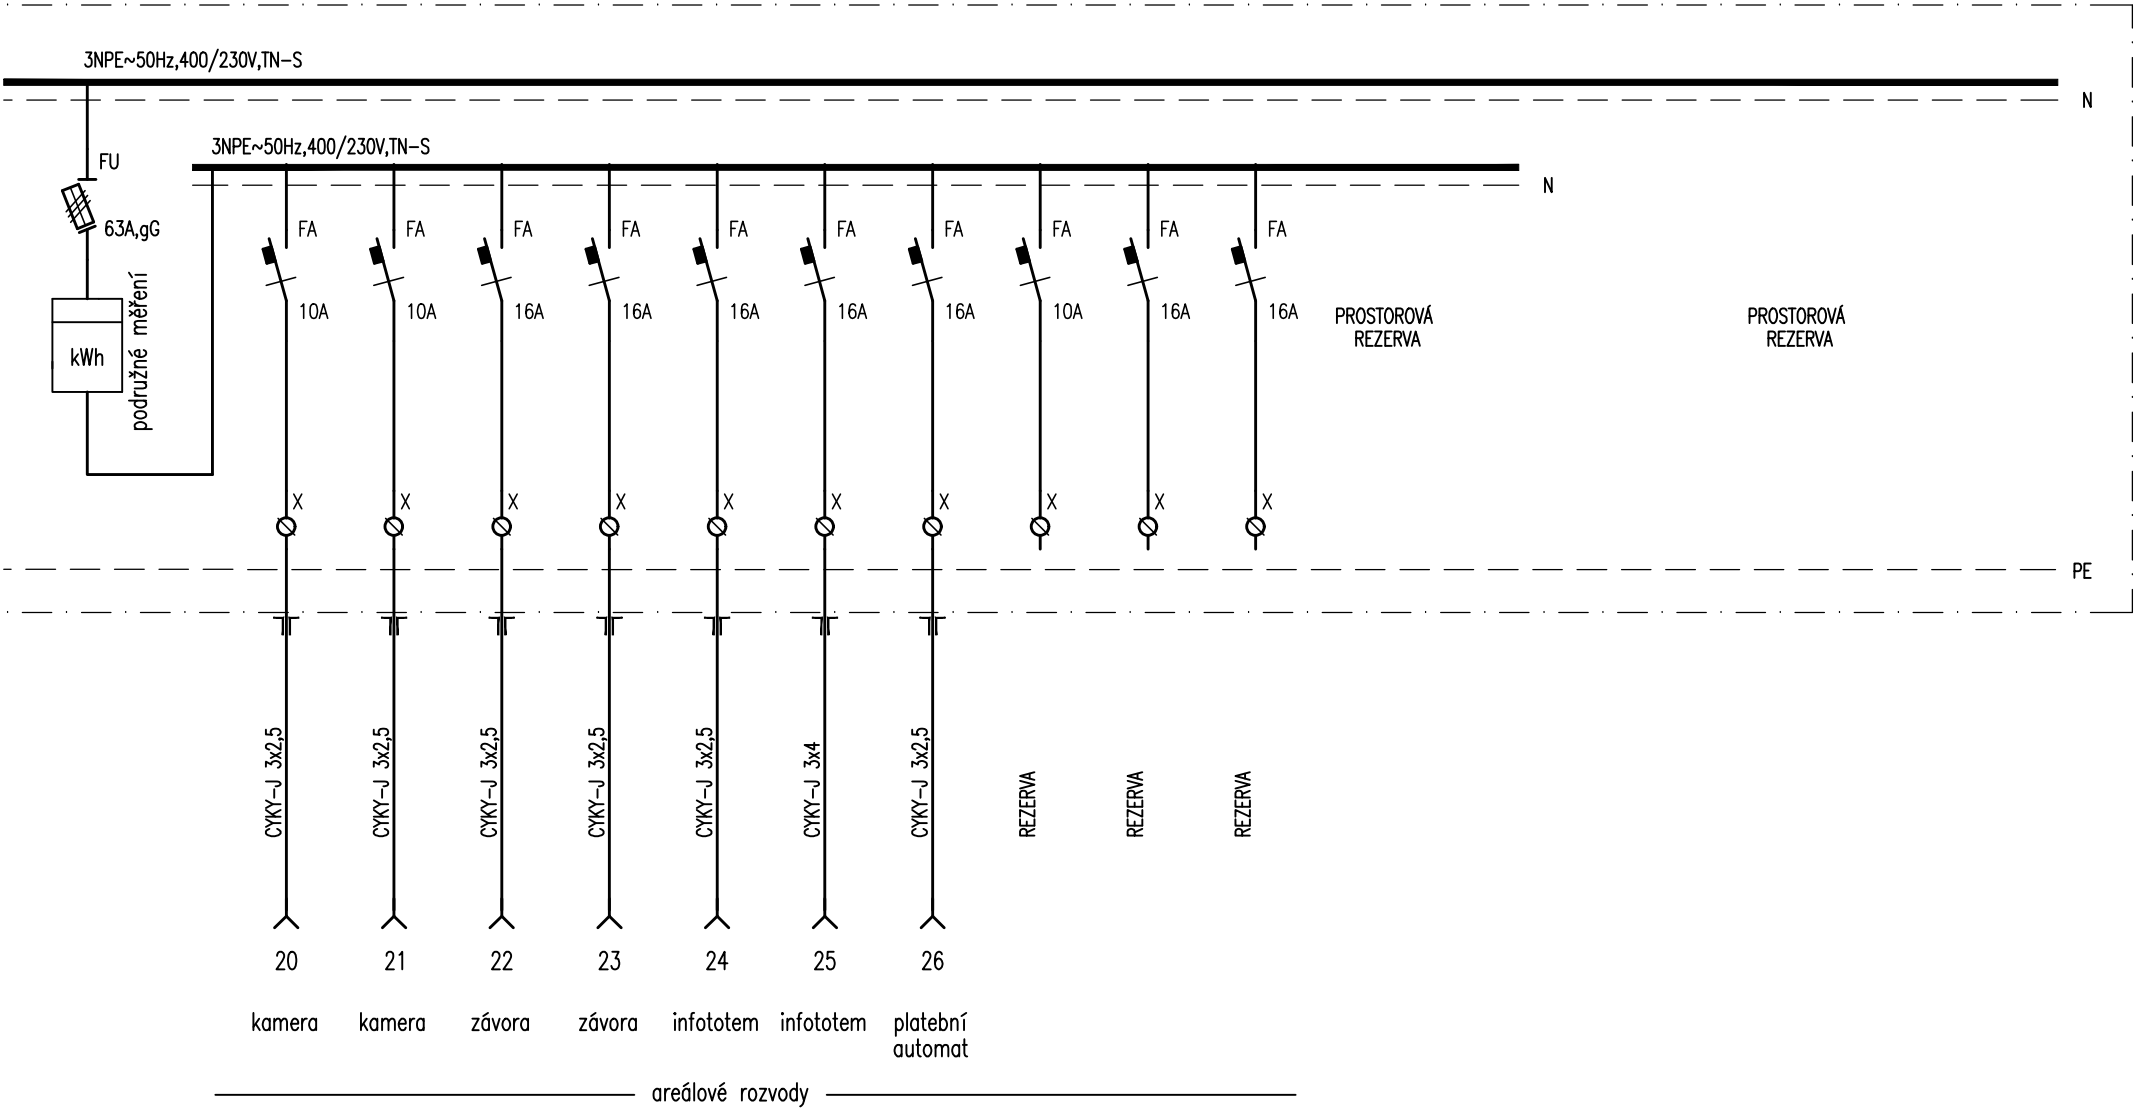

SCHEMATICKÉ LINOVÉ OVLADÁNÍ

