




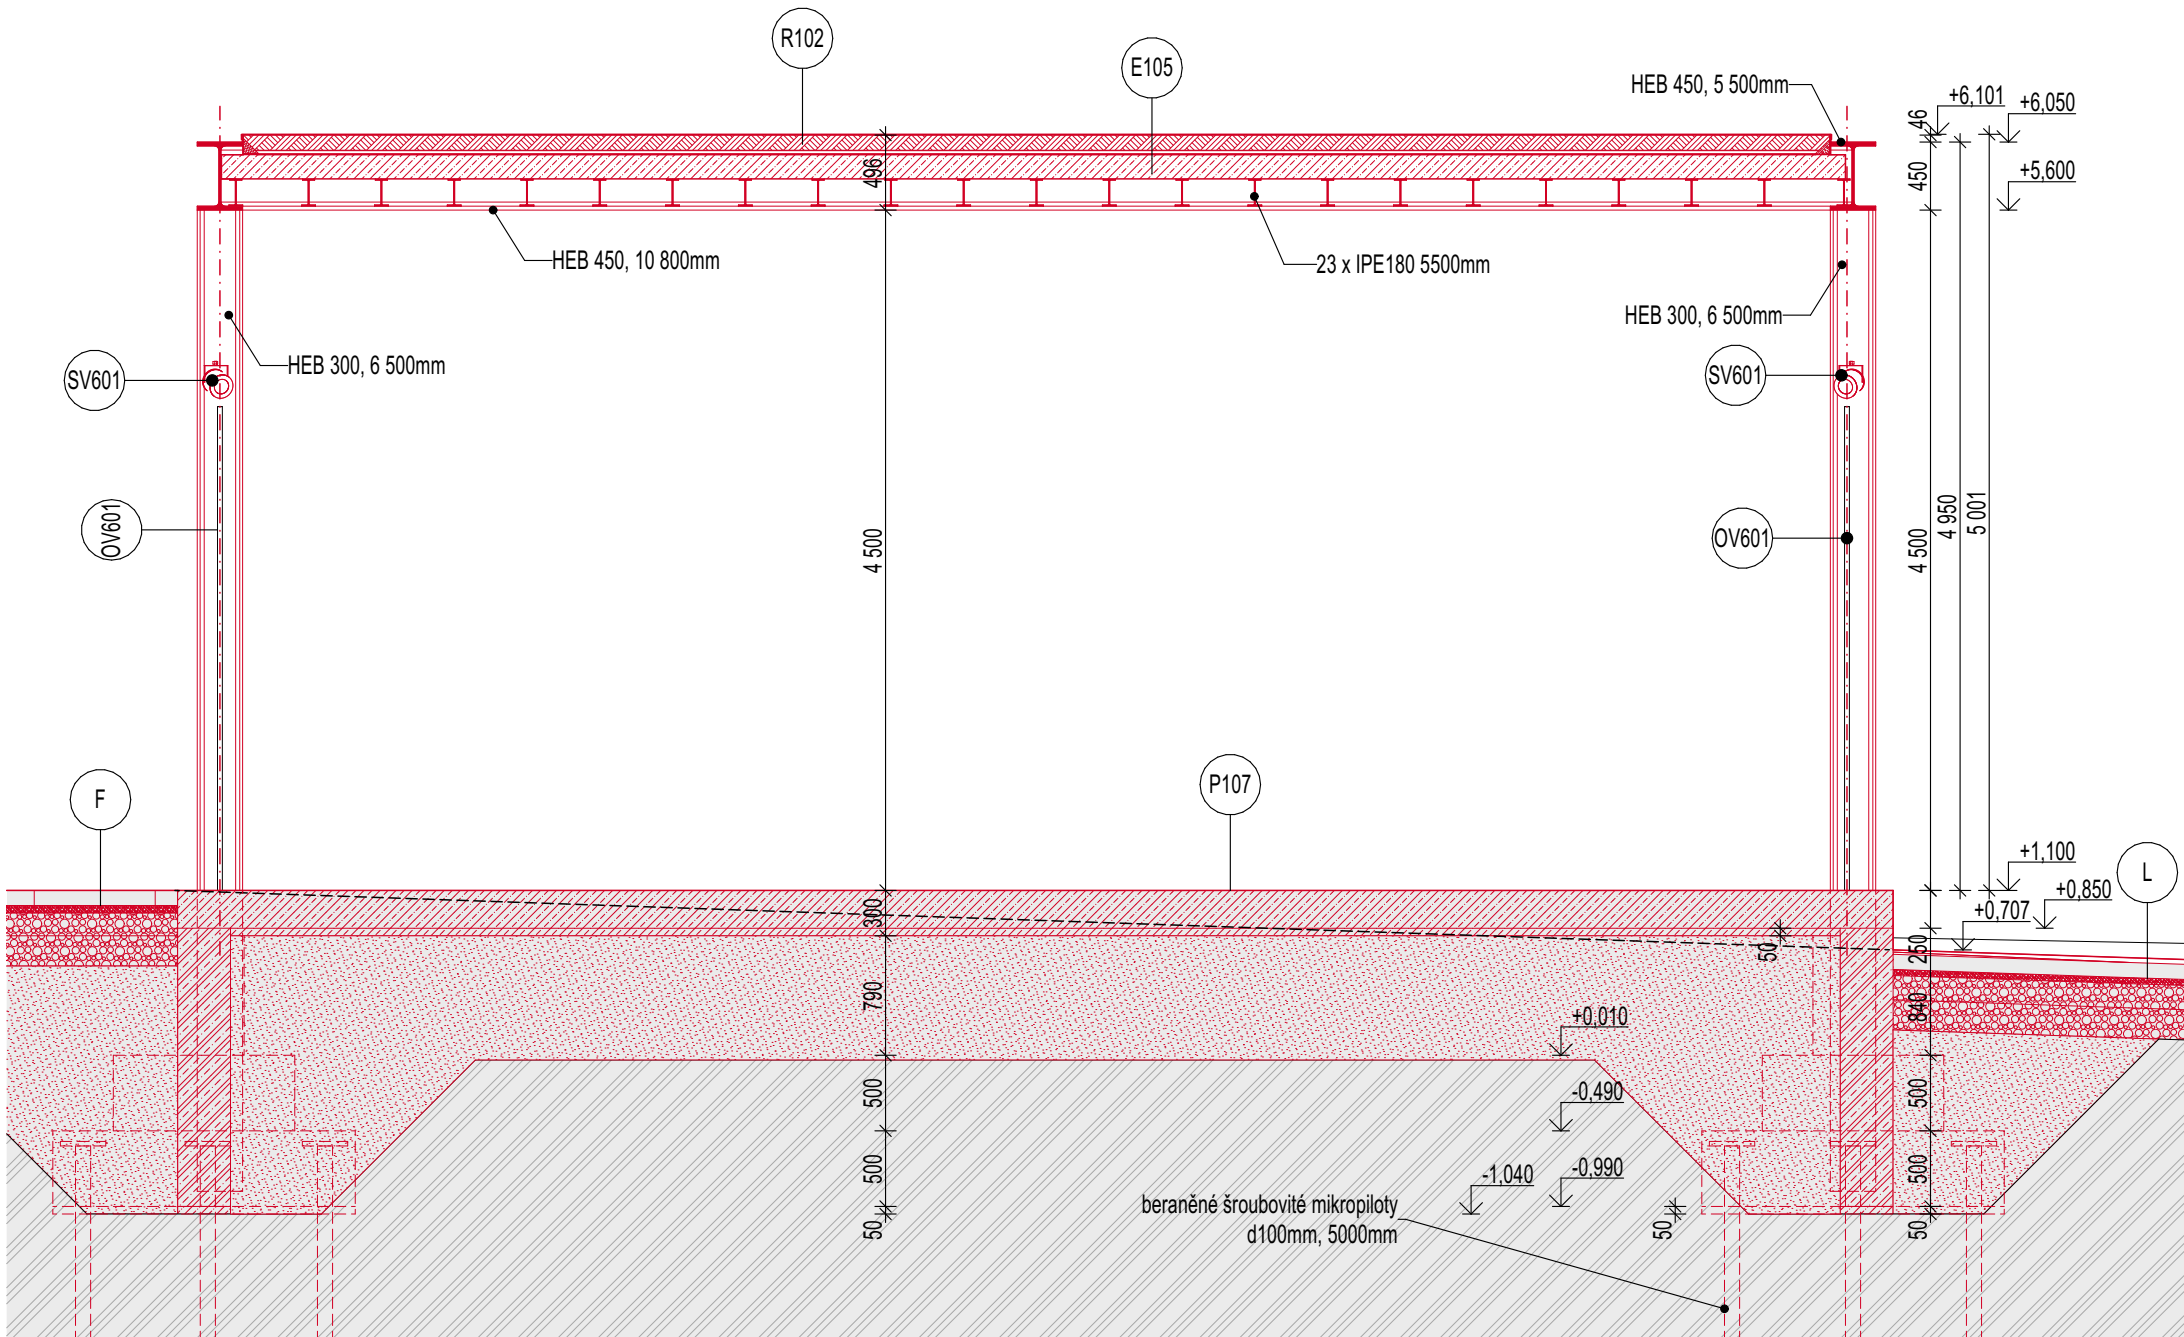


Řez A-A'

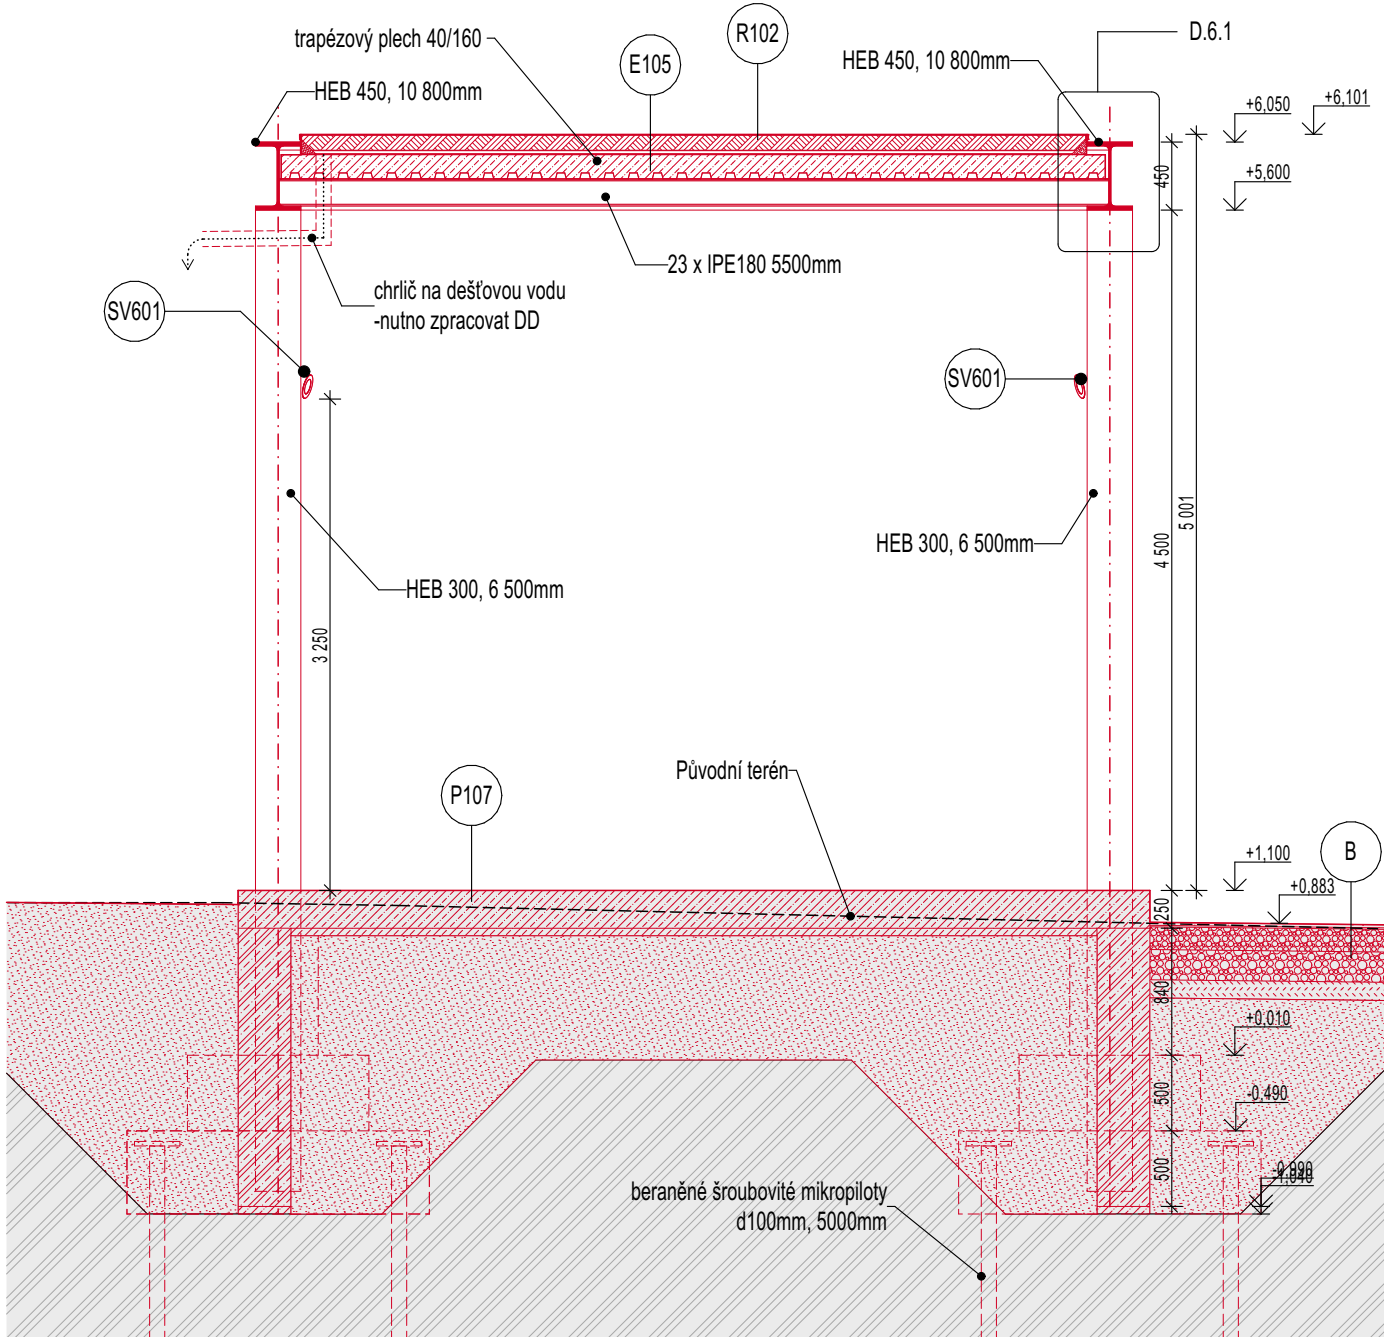

Řez B-B'

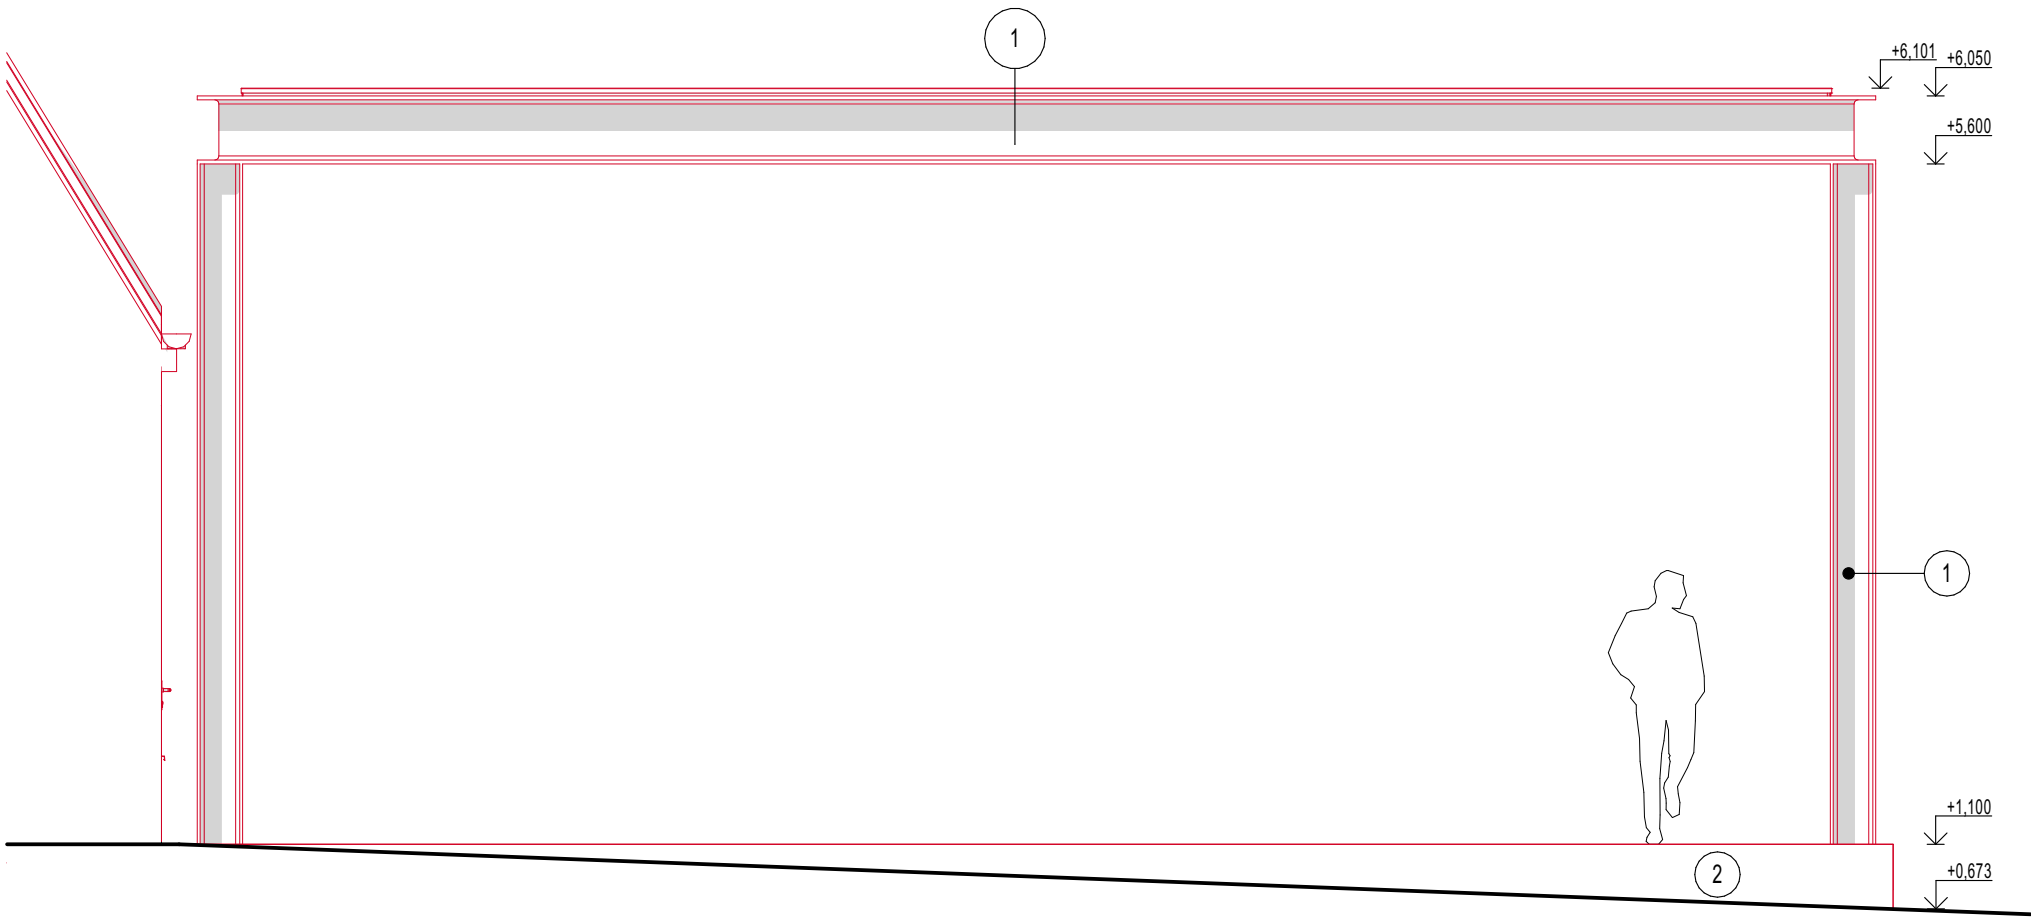

Východní pohled

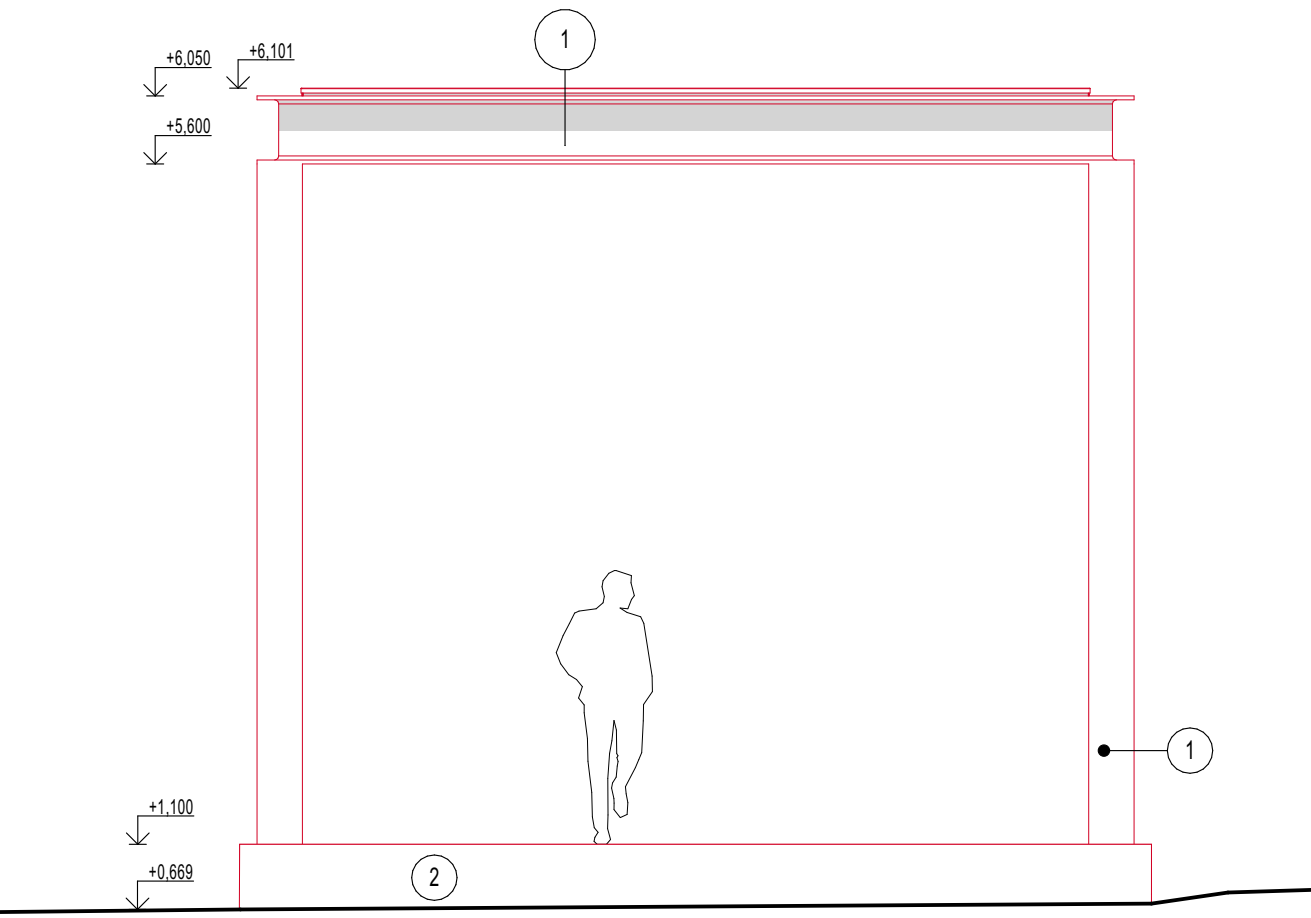

Severní pohled

POZNÁMKY:

- Nutno vypracovat DD na zajištění stavební jámy a založení objektu u sousedních objektů SO04 a SO03
- Odvodnění střechy bude přepadem, nutno vypracovat DD
- Veškeré skladby venkovních povrchů jsou vyspecifikovány v části D.1.5 - Vegetační úpravy včetně zpevněných ploch a splňují závazné předpisy a normy

LEGENDA MATERIÁLŮ

	stávající broušená cihelný blok tl. 115mm
	stávající broušená cihelný blok tl. 300mm
	stávající cihla plná pálená
	stávající beton prostý
	zemina - původní
	zemina - nasypáná hutněná
	cihla plná pálená - recyklovaná dozdná
	železobeton
	betonová mazanina
	dřevo - konstrukční
	tepelná izolace MW

LEGENDA POVRCHŮ SO 06 - stage

- pozink s práškovým lakem v odstínu RAL antracitové šedá
- pohledový beton
-bednění do hrubých prken kladených vodorovně

VŠEOBECNÉ POZNÁMKY

- Na výkresovou část dokumentace se vztahují specifikace ostatních částí projektu, se kterými tvoří tato část nedílný celek. Při nejasnosti ihned kontaktujte projektanta!
- Při rozporech v dokumentaci mají přednost:
 - dokumenty a revize výkresů s novějším datem,
 - textové specifikace před grafickým znázorněním,
 - kóty před rozměry odměřenými na výkrese,
 - výkresy podrobnějšího měřítka,
 - architektonická část a koordinační výkresy před projekty profesí, přičemž technické řešení profesí musí být zachováno.

LEGENDA REVIZÍ

č.rev.	datum	popis revize

±0,000 = 361,800 m.n.m B.p.v.

PROJEKT: ROZŠÍŘENÍ PARKU U MUZEA MORAVSKÁ TŘEBOVÁ ZN: MOR

STAVEBNÍK: Město Moravská Třebová
náměstí T. G. Masaryka 32/29
571 01 Moravská Třebová

ARCHITEKT: Rusina Frei, s.r.o.
Blanická 845/9, 120 00 Praha 2
info@rusinafrei.cz, tel. +420 607 715 885
www.rusinafrei.cz

PROJEKTANT: Ing. arch. MgA. Martin Rusina, Ph.D.
tel.: 603156101, ČKA 03983
Ing. arch. Martin Frei
tel.: 604 555 631, ČKA 03944

STUPEŇ: DOKUMENTACE PRO PROVEDENÍ STAVBY

OBJEKT: SO06 - stage

ČÁST: D.6.1.b Výkresová část SO 06

VÝKRES: řezy a pohledy

MĚŘÍTKO: 1:50 FORMÁT: 594/420

DATUM: 01/2025 KRESLIL: Ing. arch. Jiří Valenta
DATUM TISKU: 01/2025 Ing. arch. Matyáš Vrtíška
Bc. Kristína Horváthová

REVIZE: OZNAČENÍ: D.6.1.b.02

Neoprávněné rozšiřování či reprodukování tohoto materiálu nebo jeho částí je zakázáno!