


VŠEOBECNÉ POZNÁMKY

1. Na výkresovou část dokumentace se vztahují specifikace ostatních částí projektu, se kterými tvoří tato část nedílný celek. Při nejasnosti ihned kontaktujte projektanta!

2. Při rozporech v dokumentaci mají přednost:
- dokumenty a revize výkresů s novějším datem,
 - textové specifikace před grafickým znázorněním,
 - kóty před rozměry odměřenými na výkrese,
 - výkresy podrobnějšího měřítka,
 - architektonická část a koordinační výkresy před projekty profesí, přičemž technické řešení profesí musí být zachováno.

LEGENDA REVIZÍ

č.rev.	datum	popis revize

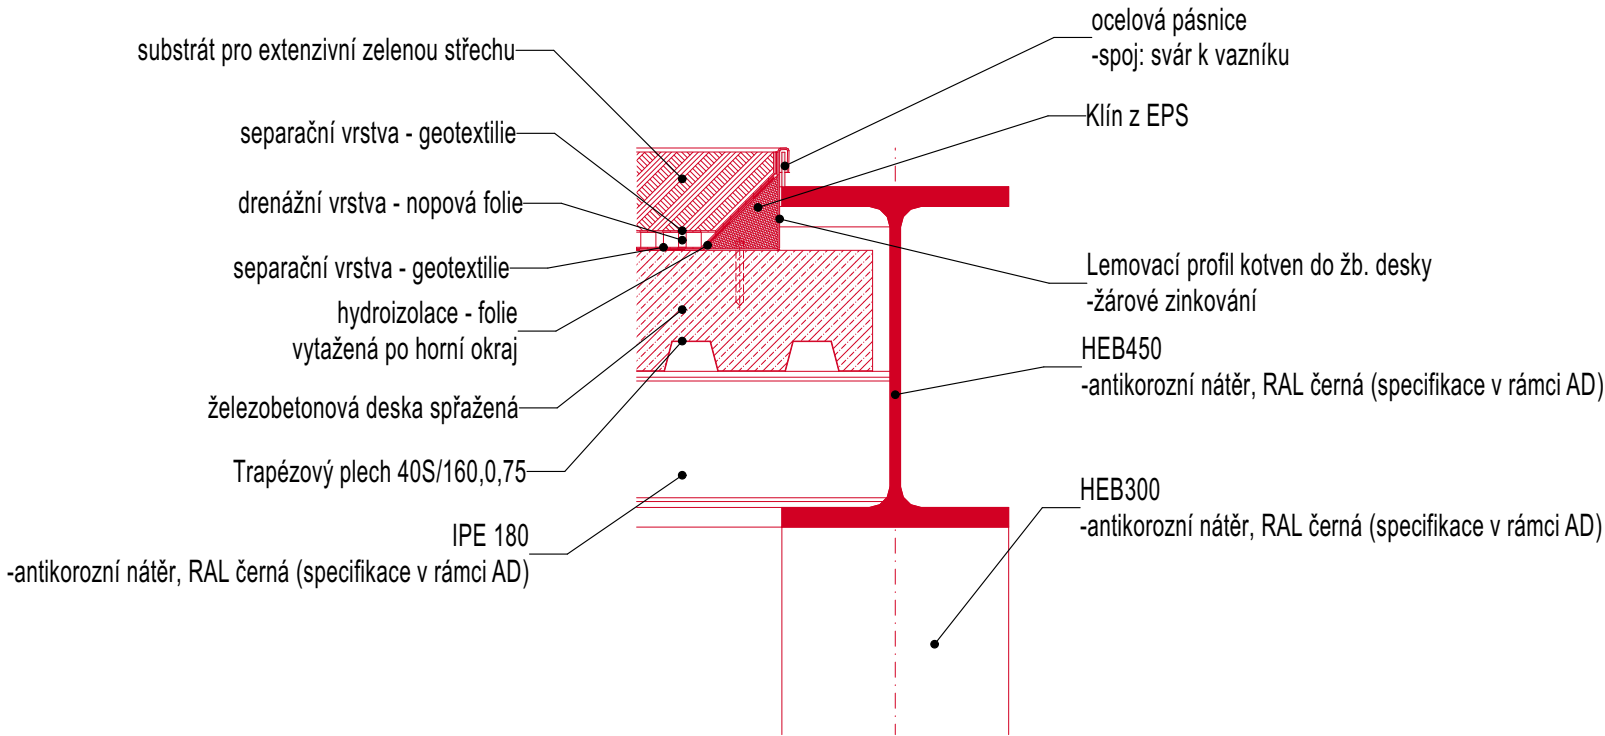

±0,000 = 361,800 m.n.m B.p.v.		
PROJEKT:	ROZŠÍŘENÍ PARKU U MUZEA MORAVSKÁ TŘEBOVÁ	ZN: MOR
STAVEBNÍK:	Město Moravská Třebová náměstí T. G. Masaryka 32/29 571 01 Moravská Třebová	
ARCHITEKT:	Rusina Frei, s.r.o. Blanická 845/9, 120 00 Praha 2 info@rusinafrei.cz, tel. +420 607 715 885 www.rusinafrei.cz	OF
PROJEKTANT:	Ing. arch. MgA. Martin Rusina, Ph.D. tel.: 603156101, ČKA 03983 Ing. arch. Martin Frei tel.: 604 555 631, ČKA 03944	
STUPEŇ:	DOKUMENTACE PRO PROVEDENÍ STAVBY	
OBJEKT:	SO06 - stage	
ČÁST:	D.6.1.d.01 Detaily - SO 06	
VÝKRES:	Detail D.6.1 - napojení střechy na vazník	

MĚŘÍTKO:	1:10	FORMÁT:	A3 - 420/297
DATUM:	01/2025	KRESLIL:	Ing. arch. Jiří Valenta Ing. arch. Matyáš Vrtiška Bc. Kristína Horváthová
DATUM TISKU:	01/2025		
REVIZE:		OZNAČENÍ:	D.6.1.d.01

Neoprávněné rozšiřování či reprodukování tohoto materiálu nebo jeho části je zakázáno!