


VÝPIS KLEMPÍŘSKÝCH PRVKŮ

OZN. NA VÝKRESE	POPIS	MATERIÁL	ROZVINUTÁ ŠÍŘKA (mm)	POČET KS	UMÍSTĚNÍ	BAREVNÝ ODSTÍN	POZNÁMKA
K1	OKAPNÍ SVOD d =150 mm, VČETNĚ OBJÍMEK DEŠŤOVÝCH SVODŮ PRO UKOT. KE SLOUPU A KOLENA, celk. dl.= 3,6 m	LAKOVANÝ POZINK, TL. PLECHU 0,55mm	472	3,6	CARPORT	DLE INVESTORA	NUTNO ZAMĚŘIT NA STAVBĚ
K2	OKAPNÍ ŽLAB VČTNĚ HÁKŮ, PŮLKRUHOVÝ, d=153 mm, DL. 13,7 m,	LAKOVANÝ POZINK, TL. PLECHU 0,55mm	333	24,2	CARPORT	DLE INVESTORA	NUTNO ZAMĚŘIT NA STAVBĚ
K3	ZÁVĚTRNNÁ LIŠTA VČETNĚ KOTEVNÍHO MATERIÁLU	TL. PLECHU (OCEL LAKOVANÁ) 0,7mm	520	19,6	CARPORT	DLE INVESTORA	NUTNO ZAMĚŘIT NA STAVBĚ

OZN. NA VÝKRESE	POPIS	MATERIÁL	PLOCHA (m²)		UMÍSTĚNÍ	BAREVNÝ ODSTÍN	POZNÁMKA
K4	PLECHOVÁ KRYTINA TRAPÉZOVÁ, tl. PLECHU 0,7mm, VÝŠKA VLNY 50mm VČETNĚ KOTEVNÍHO MATERIÁLU	TL. PLECHU (OCEL LAKOVANÁ) 0,7mm	134		CARPORT	DLE INVESTORA	NUTNO ZAMĚŘIT NA STAVBĚ

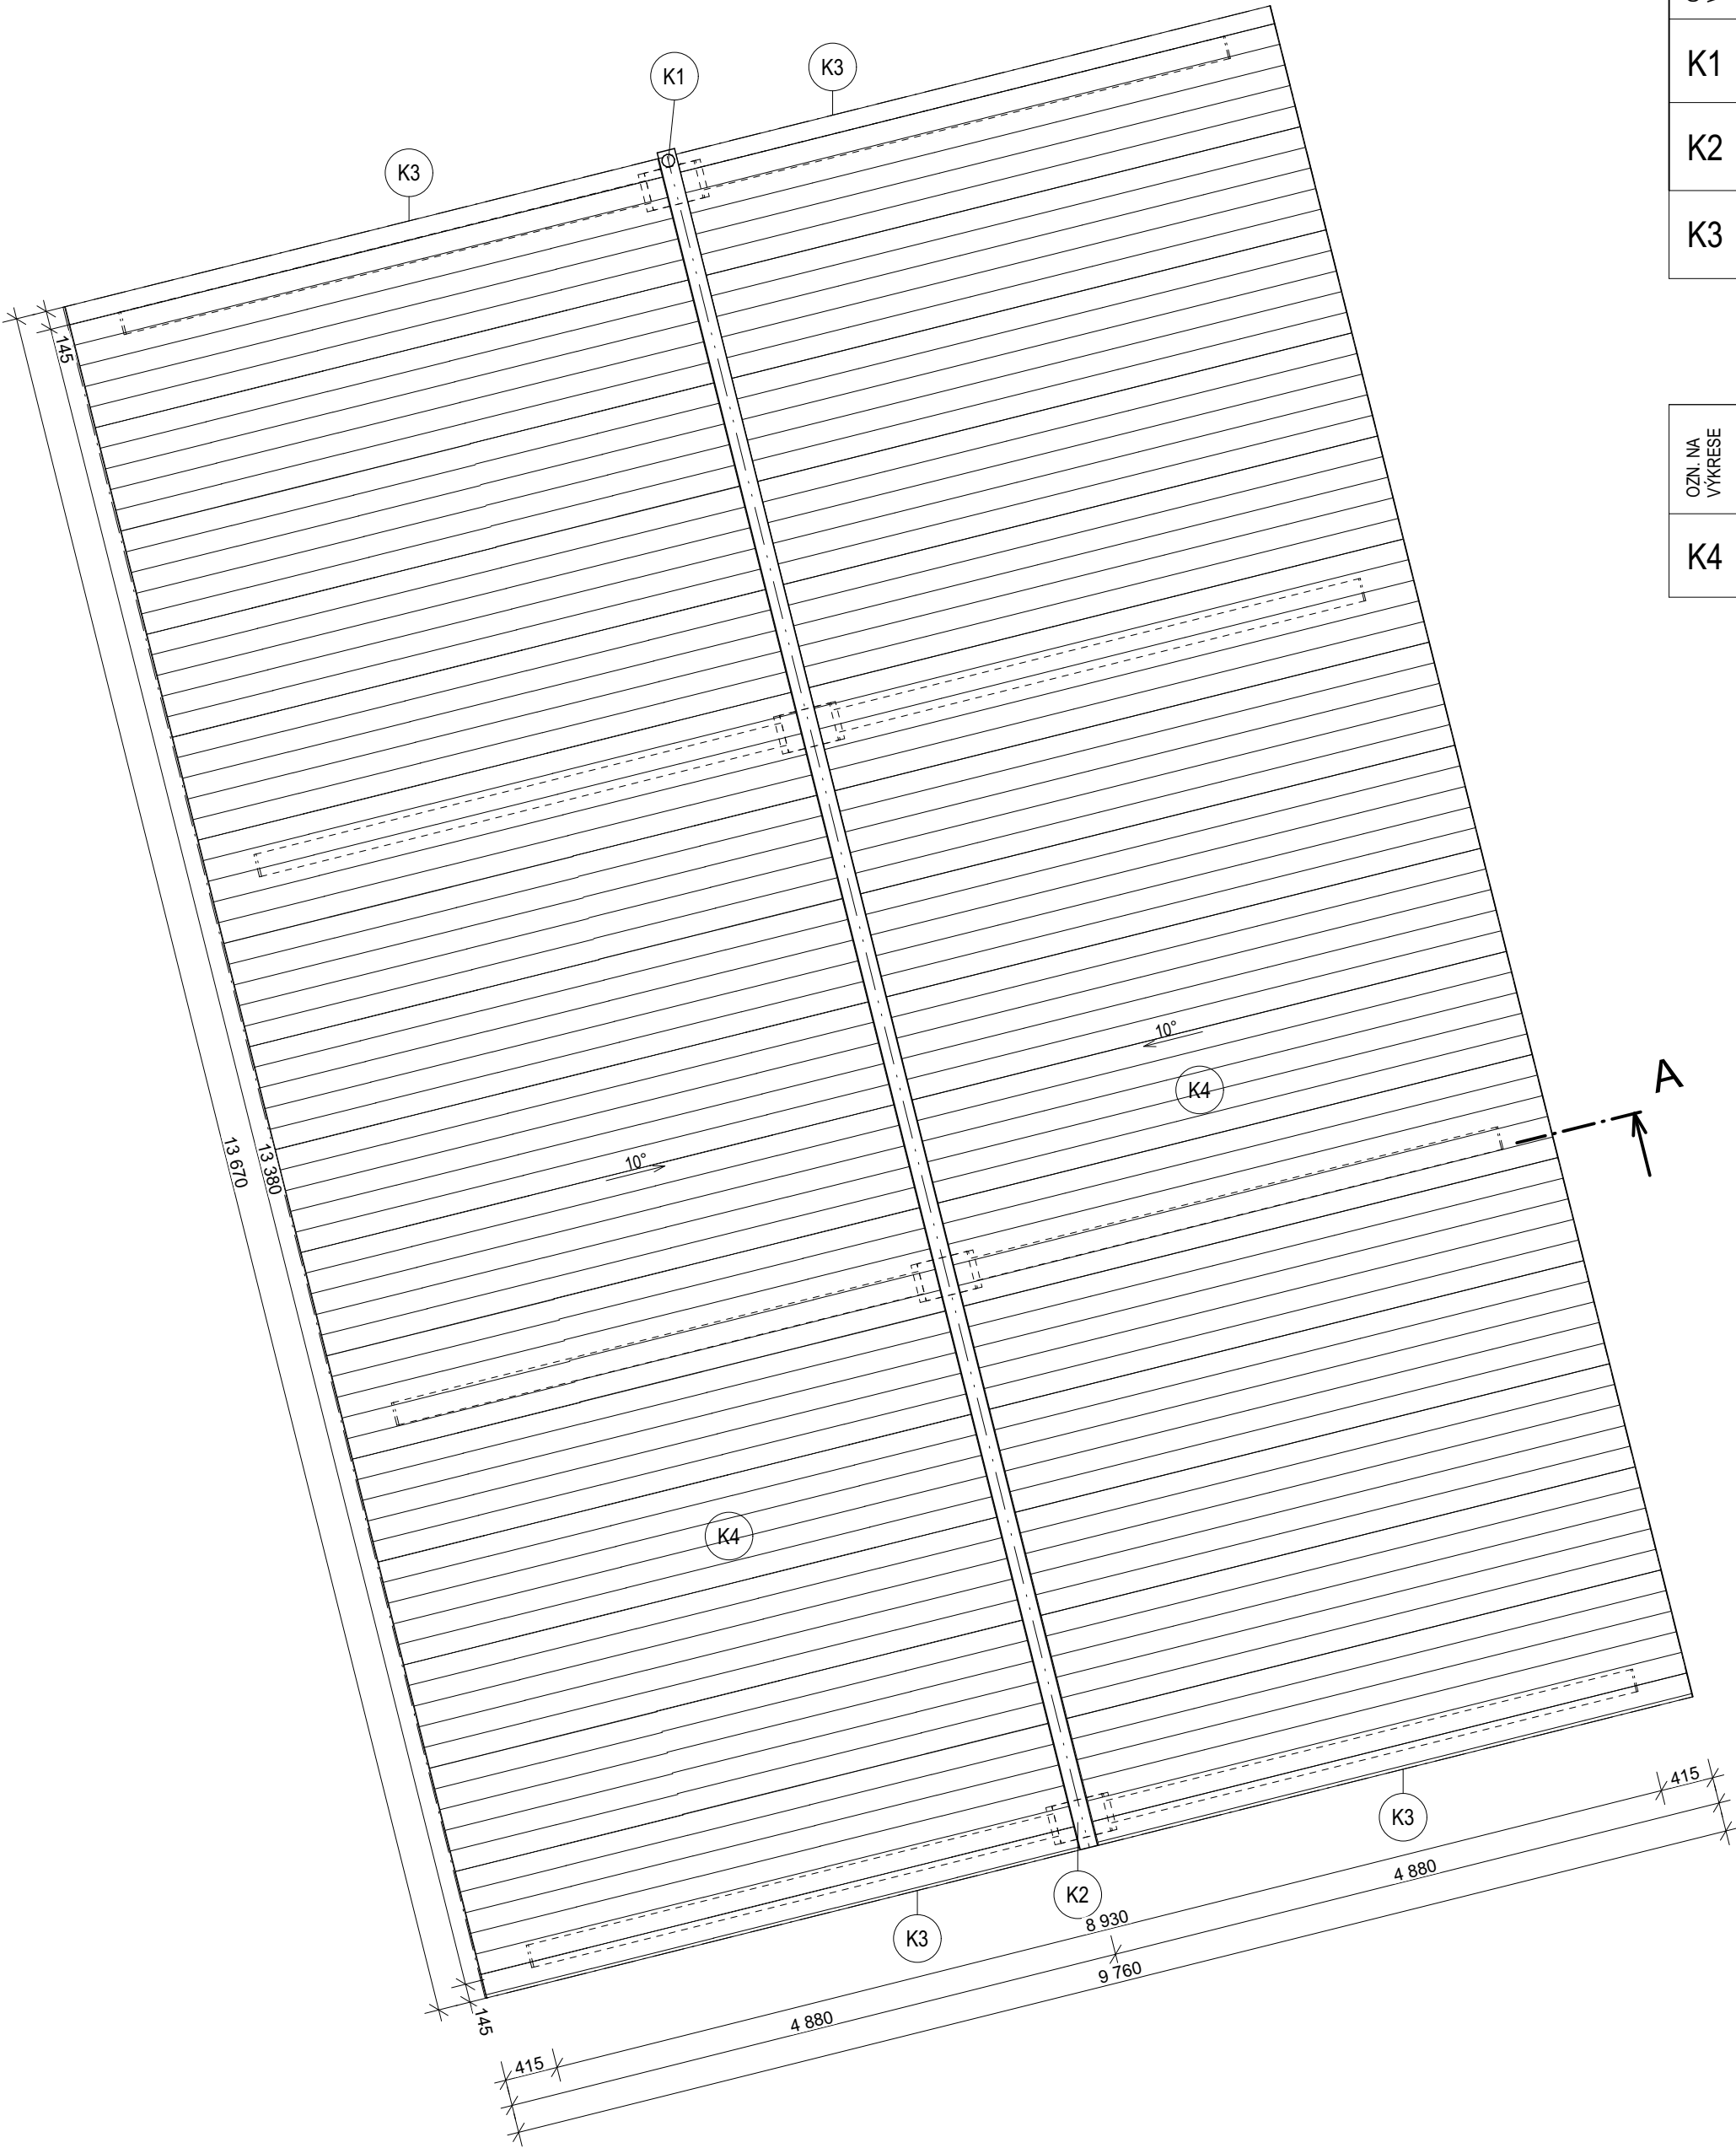

Raz.

Poznámky :

Zodpovědný projektant :

Ing. Pavel Trnka

Vypracoval :

Ing. Pavel Trnka

Projektant : VSV TECH s.r.o., Ždírec 67, 588 13 Ždírec, IČO: 17649234, DIČ: CZ17649234

Investor :

MĚSTSKÁ DOPRAVA Mariánské Lázně s.r.o., Tepelská 871/5b
Úšovice 353 01 Mariánské Lázně

Akce :

NOVOSTAVBA CARPORTU
na parcele 378/17, k. ú. Úšovice [691607], obec Mariánské Lázně [554642], okres Cheb
DOKUMENTACE K ÚZEMNÍMU A STAVEBNÍMU ŘÍZENÍ

Stavební část :

STŘECHA

Datum :

29.01.2026

Měřítko :

1:50,
1:30
A2

Formát :

Číslo paré :

04

Číslo výkresu :

VSV TECH

Ždírec 67, 588 13 Ždírec