


ŘEZ PŘÍČNÝ

VÝPIS OCELOVÝCH PRVKŮ


OZN. NA VÝKRESE	POPIS	MATERIÁL	DÉLKA (mm)	POČET KS, bm	UMÍSTĚNÍ	BAREVNÝ ODSTÍN	POZNÁMKA
O1	SLOUP CARPORTU: OCEL S255, PROFIL: DLE VÝROBCE CRPORTU, NAPŘÍKLAD HEB 400	OCEL S355 OŠETŘENÁ PROTI KOROZI, HEB 400	3800	4	CARPORT	DLE INVESTORA	NUTNO ZAMĚŘIT NA STAVBĚ
O2	ČÁST VYNÁŠEJÍCÍ STŘECHU: OCEL S355, PROFIL: DLE VÝROBCE CARPORTU	OCEL S355 OŠETŘENÁ PROTI KOROZI, SVAŘOVANÝ I NOSNÍK S PROMĚNOU VÝŠKOU 400-150mm A ŠÍŘKOU 180, PŘÍPADNĚ ALTERNATIVA DLE VÝROBCE/DODAVATELE	4600	8	CARPORT	DLE INVESTORA	NUTNO ZAMĚŘIT NA STAVBĚ
O3	NOSNÍKY POD PLECHOVOU KRYTUNU, "U" PROFIL 160x60	OCEL S235 OŠETŘENÁ PROTI KOROZI, U PROFIL 160	13700	22	CARPORT	DLE INVESTORA	NUTNO ZAMĚŘIT NA STAVBĚ

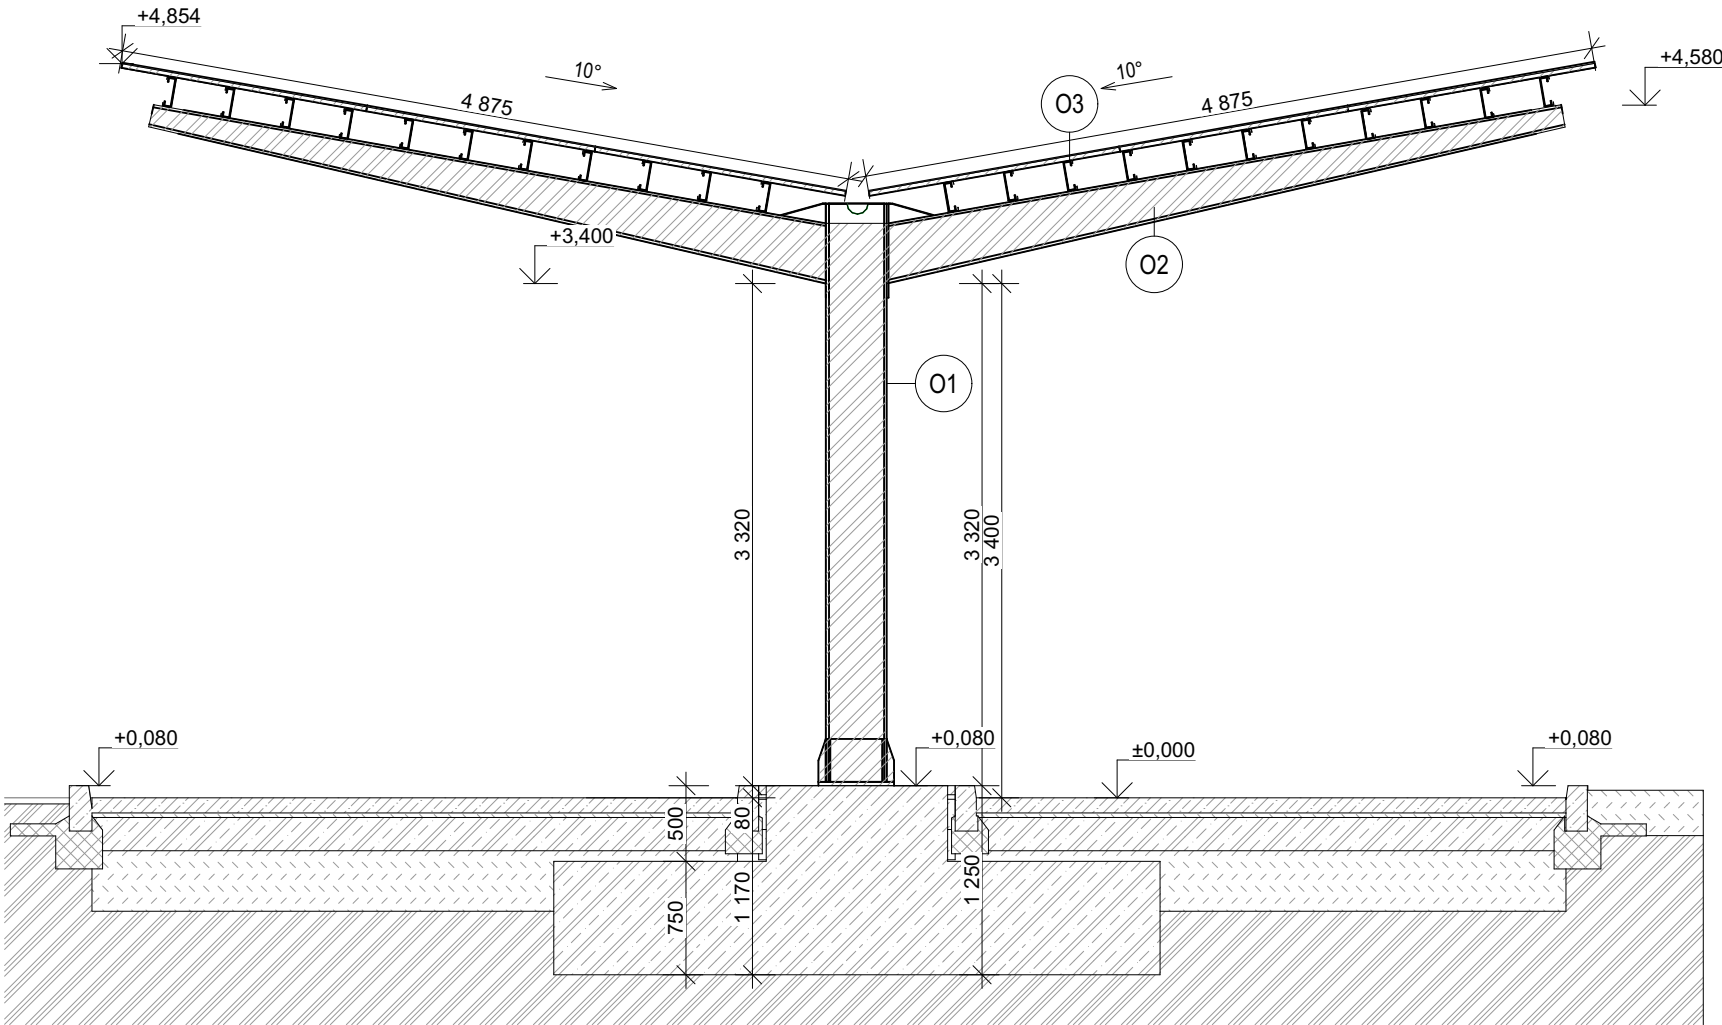

ZÁMKOVÁ DLAŽBA POJEZDOVÁ
NAD 3,5t
PÍSKOVÉ LOŽE
ŽELEZOBETONOVÁ DESKA
-C30/37, KARI SÍŤ 10/150/150

ŠTĚRKODRŤ FR. 0/63
-zhuťnění min 98%

ZHUŤNĚNÁ ZEMINA - min. 45 MPa

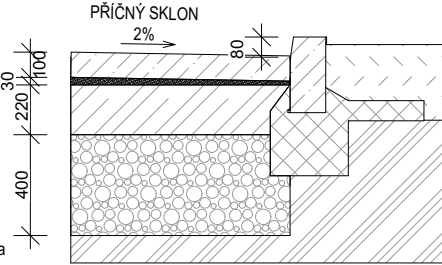

Raz.:

Poznámky :

Zodpovědný projektant :		Vypracoval :		 Ždírec 67, 588 13 Ždírec		
Ing. Pavel Trnka		Ing. Pavel Trnka				
Projektant : VSV TECH s.r.o., Ždírec 67, 588 13 Ždírec, IČO: 17649234, DIČ: CZ17649234						
Investor :		MĚSTSKÁ DOPRAVA Mariánské Lázně s.r.o., Tepelská 871/5b Úšovice 353 01 Mariánské Lázně				
Akce :		NOVOSTAVBA CARPORTU na parcele 378/17, k. ú. Úšovice [691607], obec Mariánské Lázně [554642], okres Cheb DOKUMENTACE K ÚZEMNÍMU A STAVEBNÍMU ŘÍZENÍ				
Stavební část :		ŘEZ PŘÍČNÝ		Datum :	29.01.2026	Číslo paré :
				Měřitko :	1:50, 1:30	
				Formát :	A3	
				Číslo výkresu :	05	