


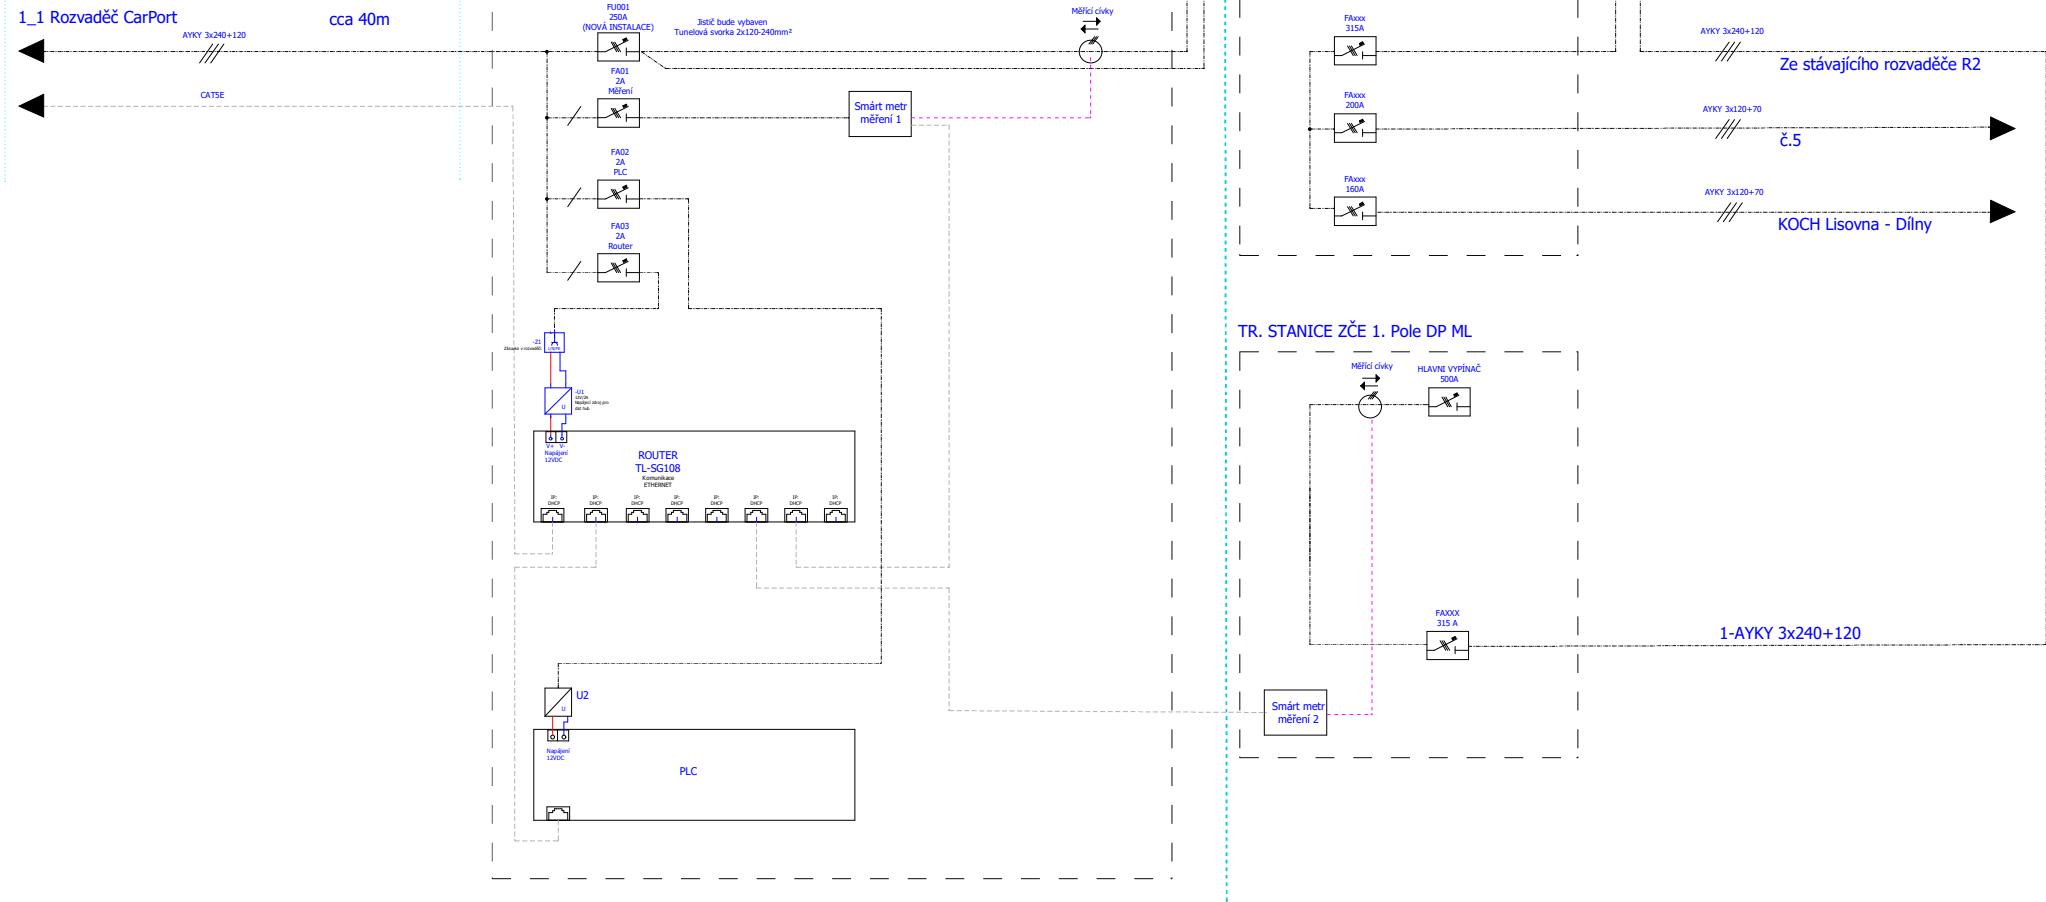

Digitálně podepsal Jiří Valík
DN: c=CZ, 2.5.4.97=NTRCZ-45770743,
o=Česká komora autorizovaných
inženýrů a techniků činných ve
výstavbě, ou=Elektronické
autorizační razítko, ou=1400867,
cn=Jiří Valík, sn=Valík,
givenName=Jiří,
serialNumber=P914763, title=TT00
Datum: 2025.08.20 11:40:35 +02'00'

VSV TECH

Vypracoval	Jiří Valík	Formát	A3	Datum vyhotovení	26.06.2025
Výrobní technika	Stupeň	DSP		Datum změny	20.08.2025

	Autorizovaná osoba			Carport s nabíjecí stanicí Mariánské Lázně	
	Jiří Valík				
	ČKAIT - 1400867				
				Nabíjecí stanice pro elektrobusesy	
	Archivní číslo	Hmotnost	Měřítko	MĚSTSKÁ DOPRAVA Mariánské Lázně s.r.o. Tepelská 871/5b, Úšovice 353 01 Mariánské Lázně	
2025	20250606-Fat	...	1		
2025	3	1_1			
					Blokové jednodílové schéma